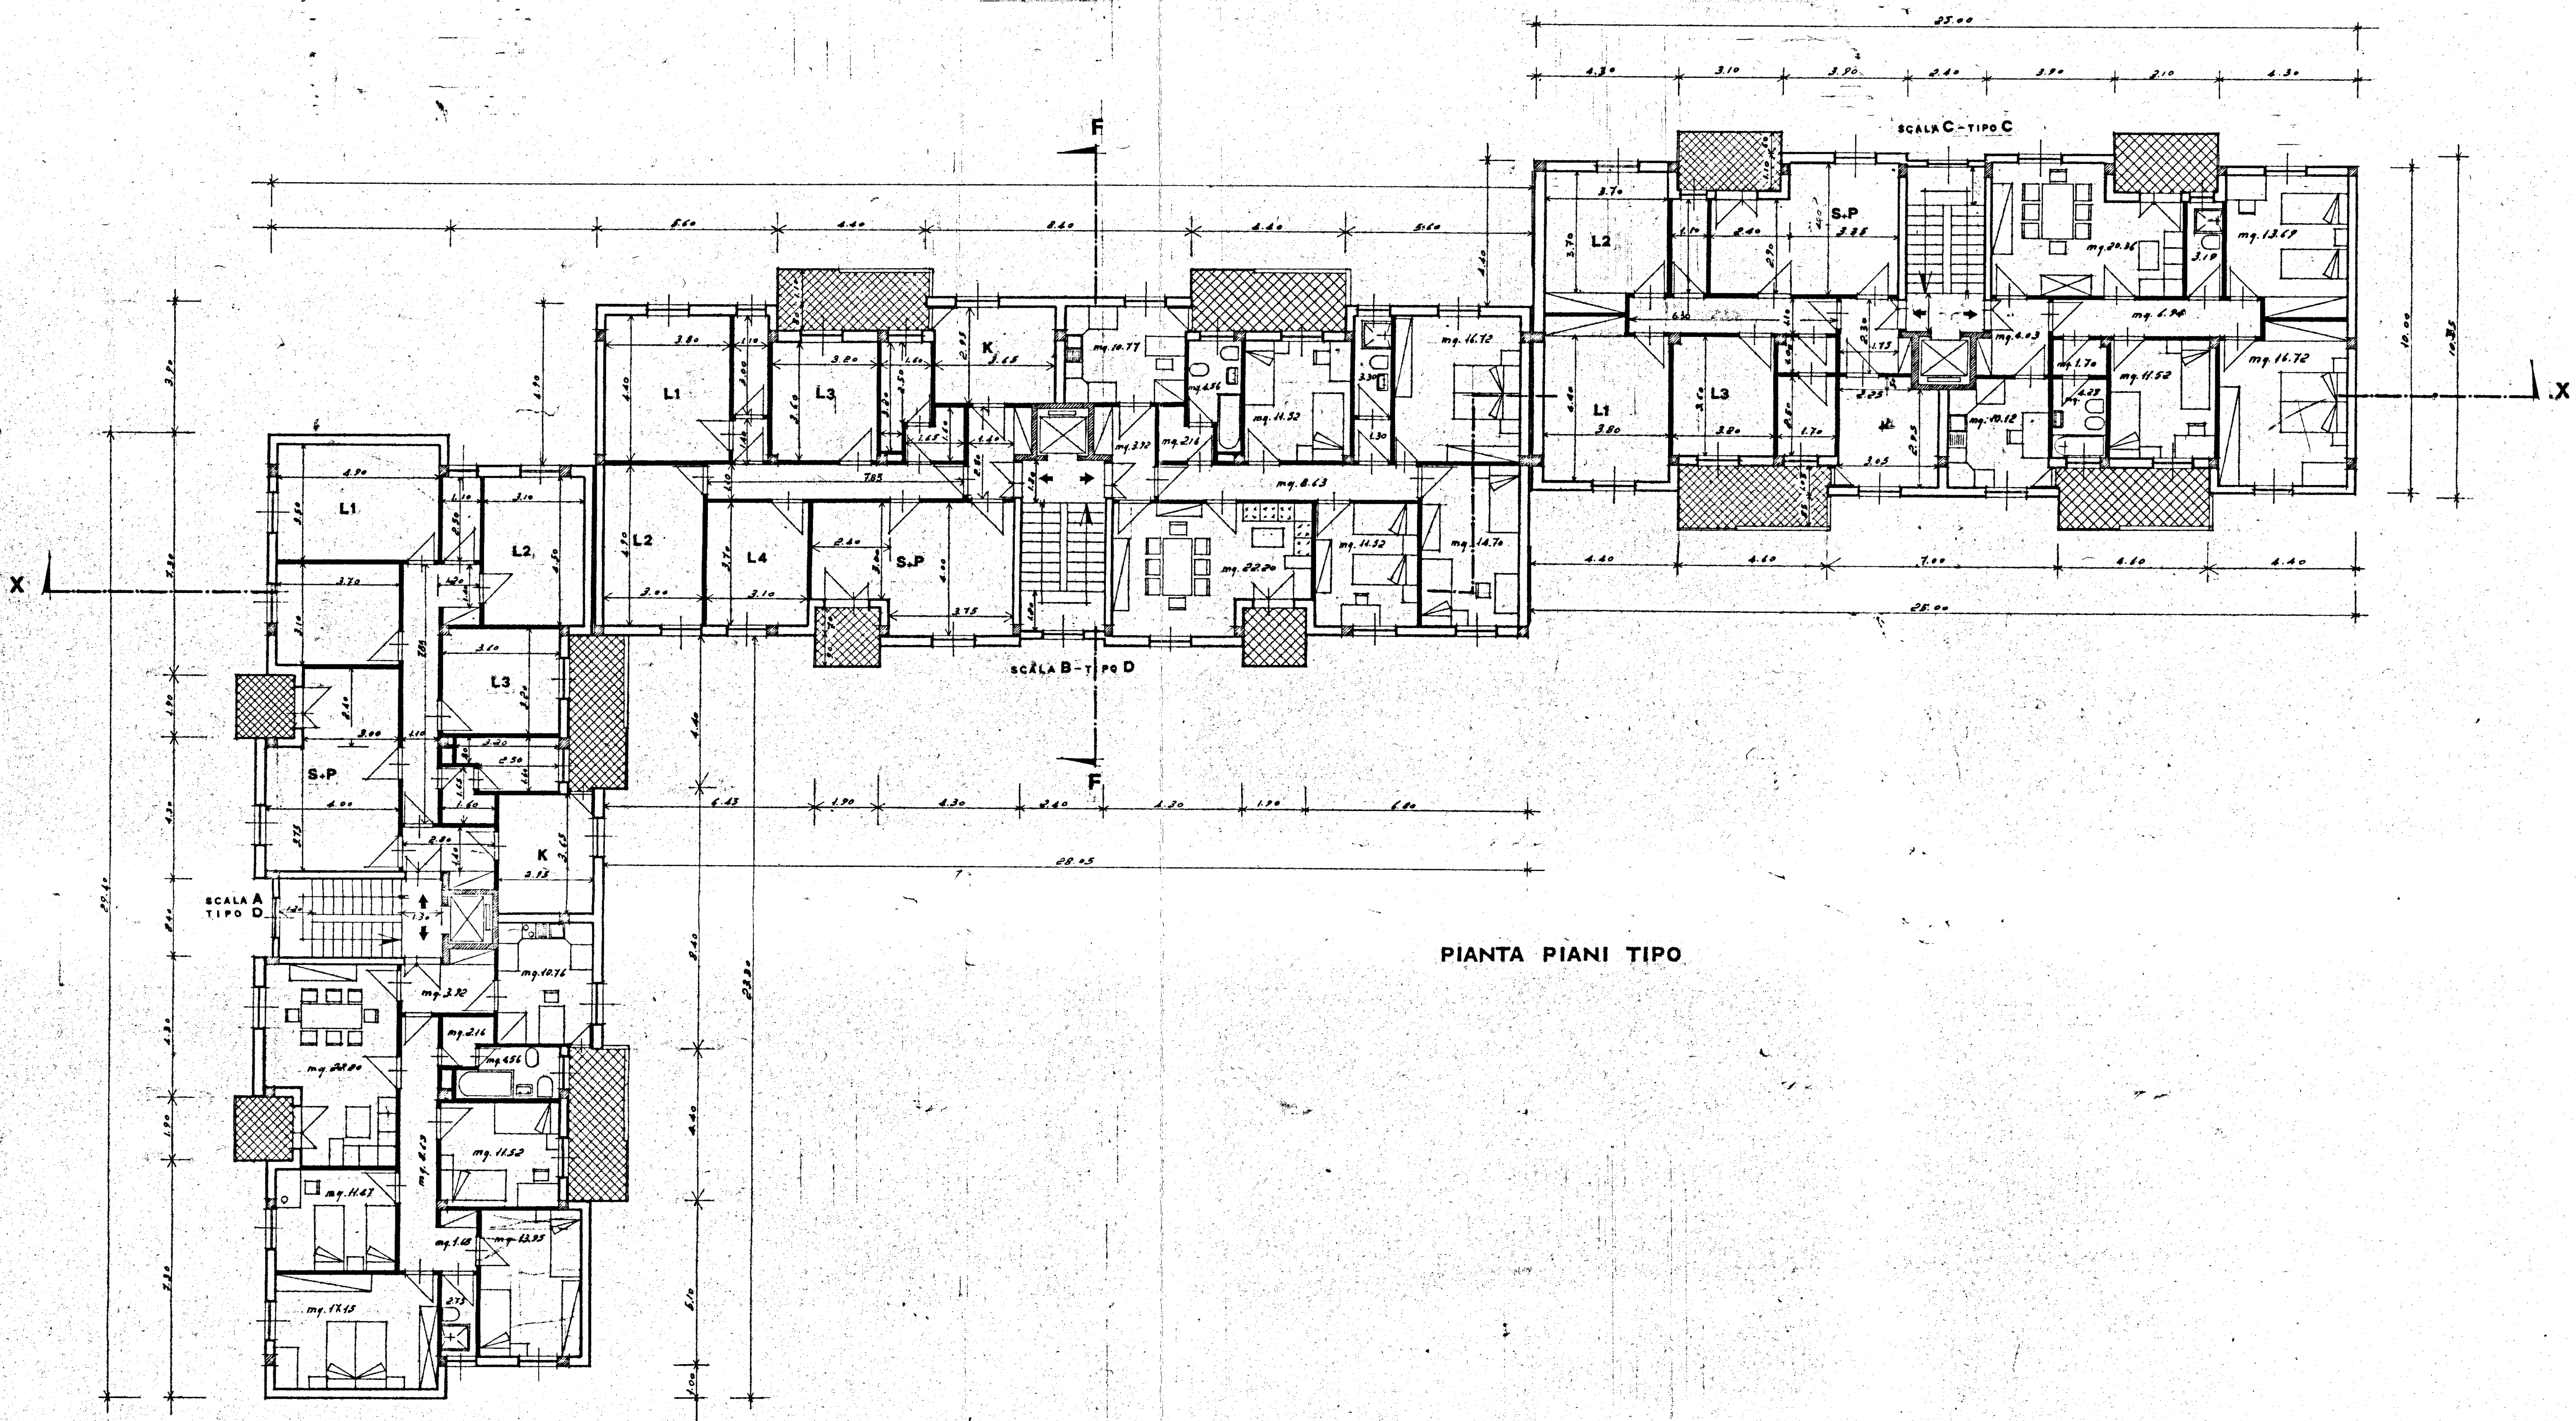

PIANTA PIANI TIPO

SCALA A

ingresso	mq. 3.92
disimpegni	" 12.47
bagno	" 4.56
W.C.	" 2.75
cucina	" 10.76
pranzo-salotto	" 22.20
letto n°1	" 17.15
letto " 2	" 13.95
letto " 3	" 11.52
letto " 4	" 11.47
armadi	" 1.25
SOMMANO mq	112.00

SCALA B

ingresso	mq. 3.92
disimpegni	" 12.09
bagno	" 4.56
W.C.	" 3.30
cucina	" 10.77
pranzo-salotto	" 22.20
letto n°1	" 16.72
letto " 2	" 14.70
letto " 3	" 11.52
letto " 4	" 11.52
armadi	" 0.70
SOMMANO mq	112.00

SCALA C

ingresso	mq. 4.03
disimpegni	" 8.64
bagno	" 4.25
W.C.	" 3.19
cucina	" 10.12
pranzo-salotto	" 20.36
letto n°1	" 16.72
letto " 2	" 13.69
letto n3	" 11.52
letto " 4	" /
armadi	" 3.48
SOMMANO mq	96.00

GESTIONE CASE LAVORATORI (legge 14-2-1963)

Intervento Nº 1312

stazione appaltante I.A.C.P.

QUARTIERE S.ELIA BRINDISI

7

Lotto C

FABBRICATO ARTICOLATO

PIANTA PIANO TIPO 1:100

EDILIZIA	Ing. D. Angelini	STRUTTURE-C	Ing. E. Piro
EDILIZIA	Ing. M. Bongness	IMPIANTI	Ing. P. Fabretti
EDILIZIA	Ing. L. Lofrace	PROGRAMMAZ.	Ing. A. Maldari
EDILIZIA	Ing. P. Peretti	PROGRAMMAZ.	Ing. L. Porr
EDILIZIA	Ing. S. Porr	PROGRAMMAZ.	Ing. E. Romenazzi
EDILIZIA	Dr. F. Pagotelli	COORDINATORE	Ing. A. Maldari
EDILIZIA	Ing. G. Pinto	DIREZIONE LL.	I.A.C.P.
STRUTTURE-C	Ing. F. Dalessio		