
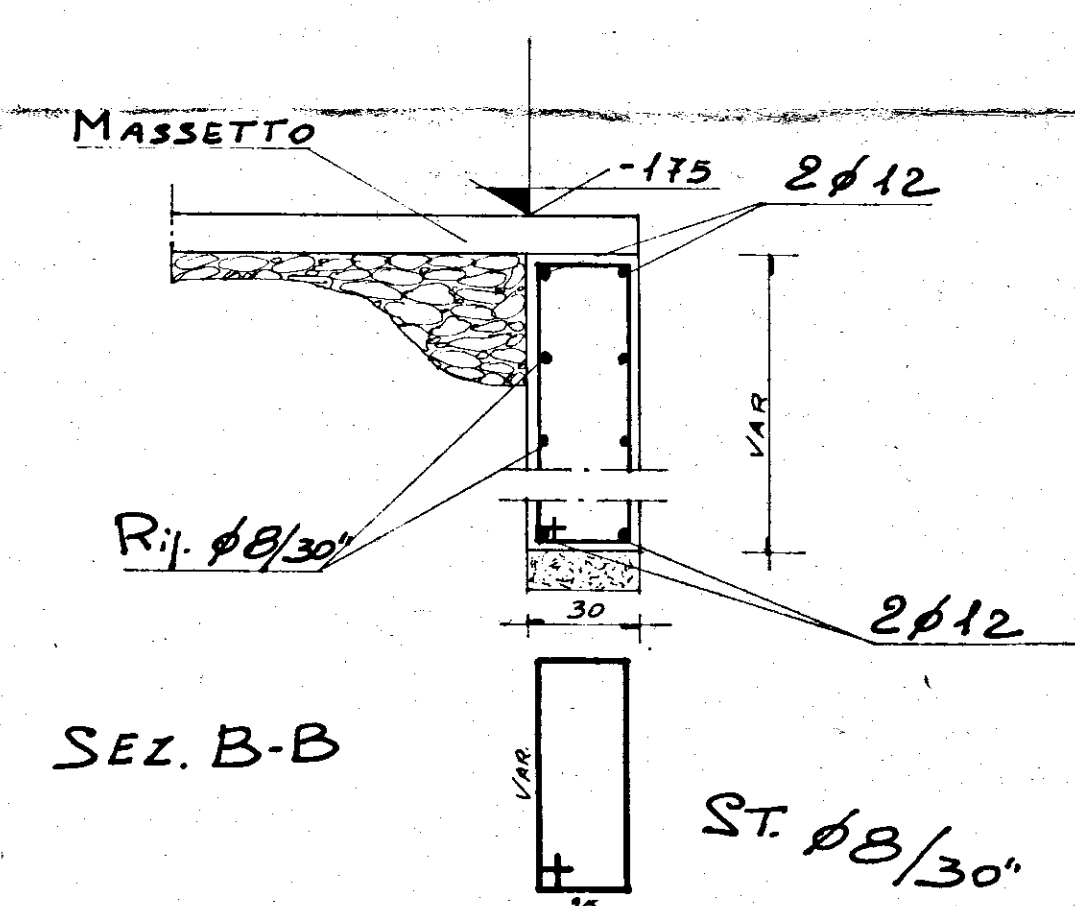
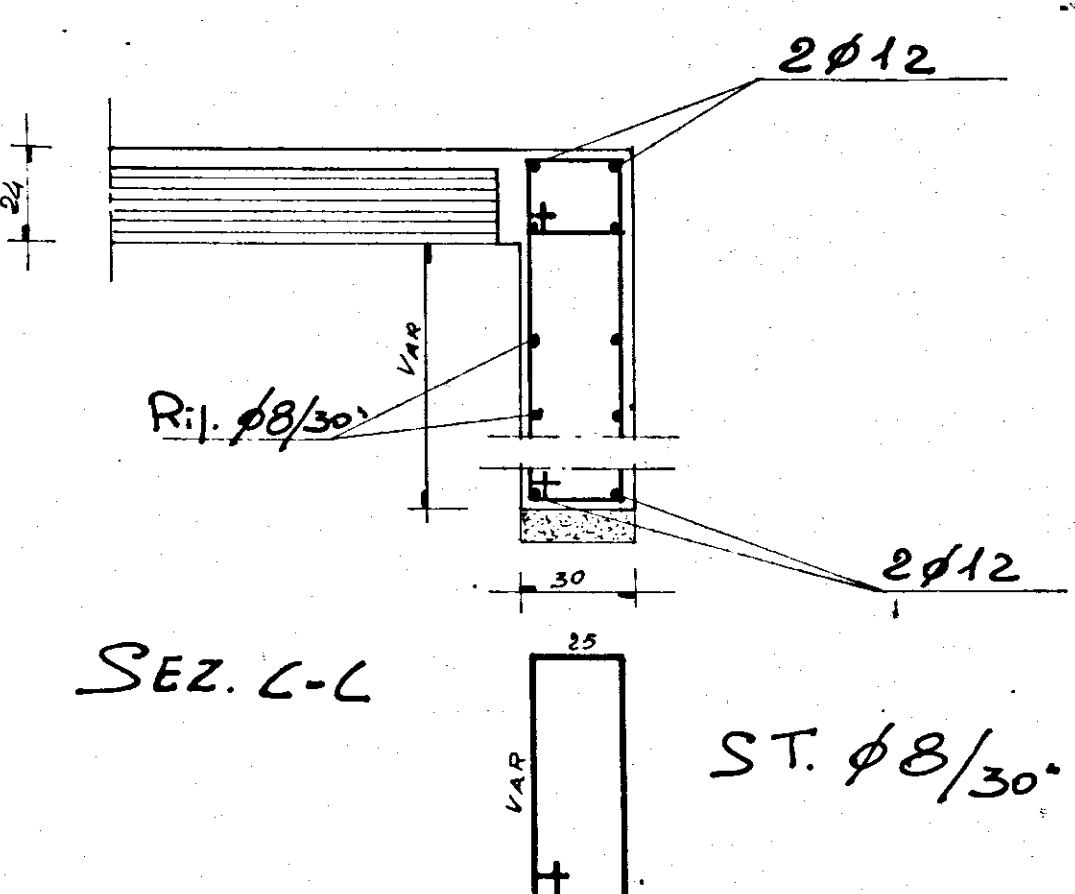
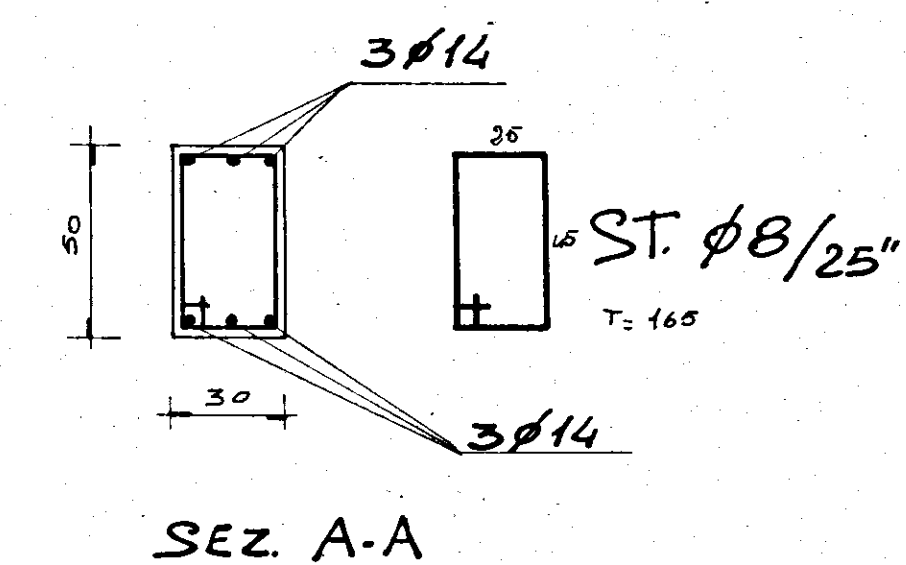


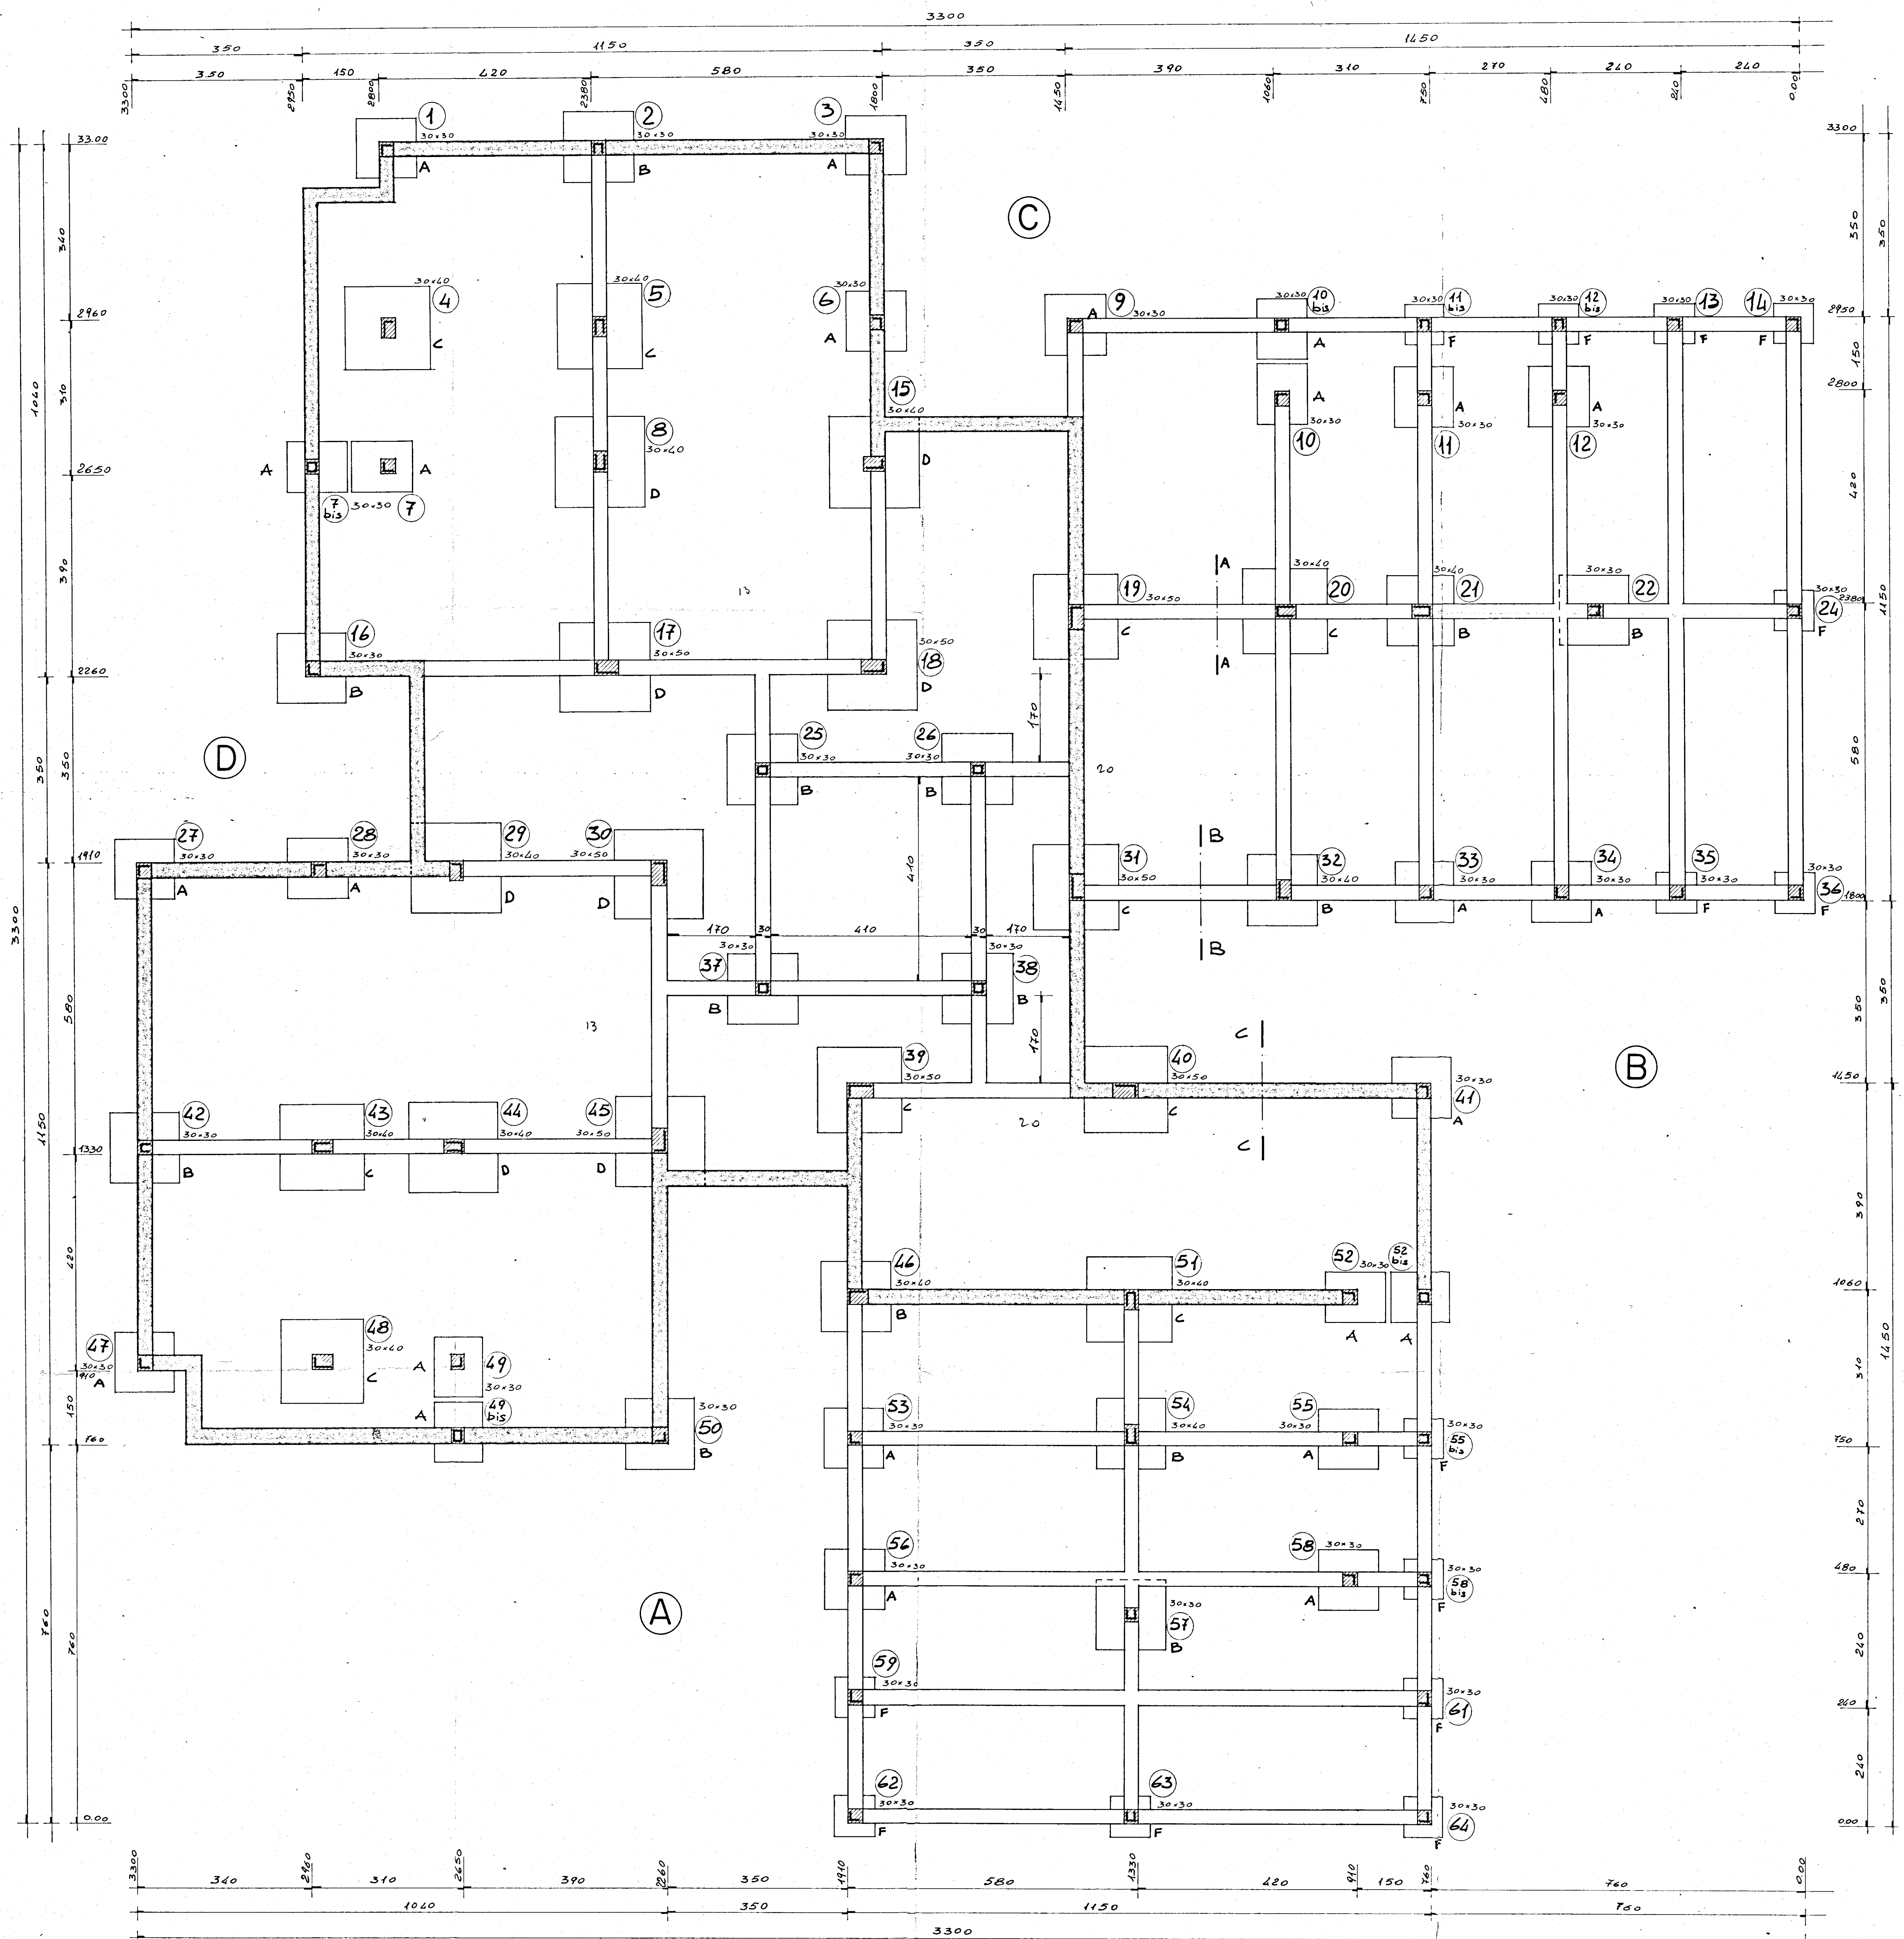

G studio - progettazione - urbanistica - interni - esterni -		corso garibaldi 33 - tel. 24067-24068 - brescia -
progetto: ALLOGGI POPOLARI IN FASANO (Br) fabbricato - 32	data: MARZO '80	scala: 1:50
oggetto: CARPENTERIA FONDAZIONE	tav. no 1	
conglomerato classe R 250 dosato a 3 q/mc di cemento tipo R 325	Acciaio FeB 32K	
C.B. ING. ALDO SOLIMINI	d.l. ING. ANTONIO LONGO	