




PiANO RIALZATO

Scala 1/200

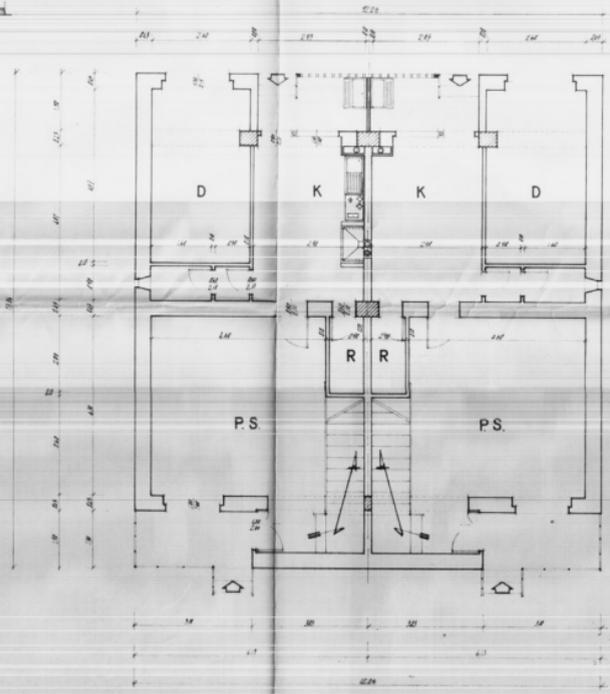

Primo Piano

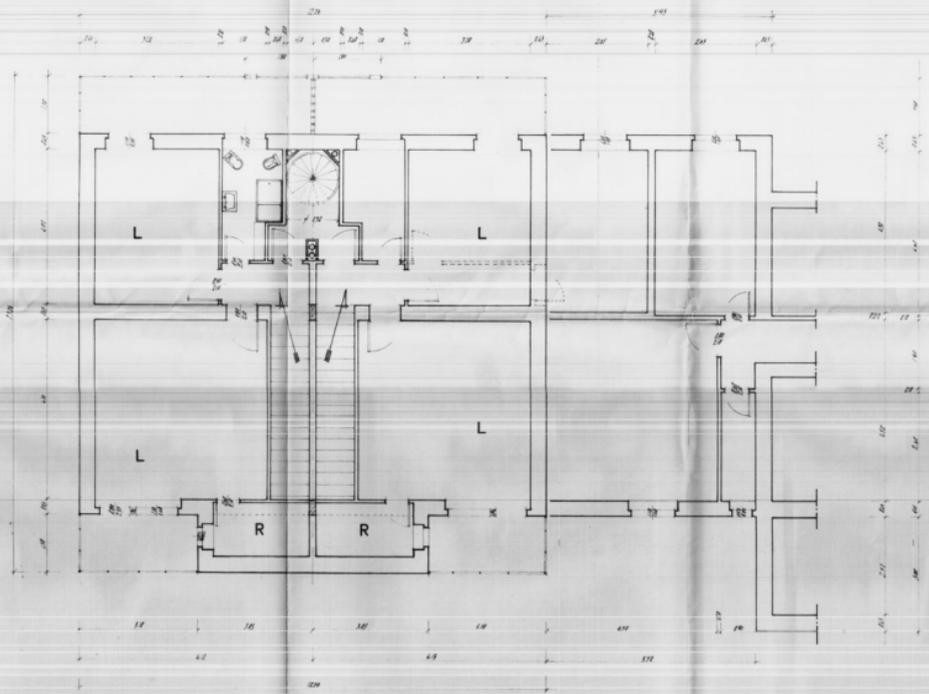


