Lotto 15-ECS

Istituto Autonomo Case Popolari per la Provincia di Brindisi

1/c

Progetto di Case Popolari in Brindisi

Fabbricato Tipo "T".

Prospetti e Sezione Scala 1:100

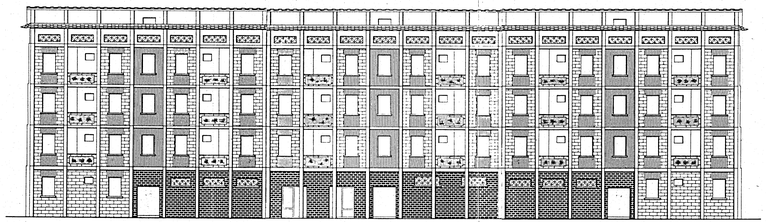

PROSPETTO ANTERIORE

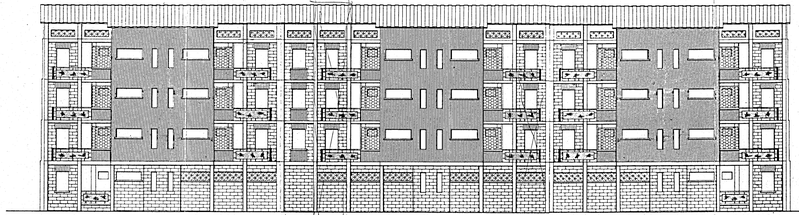

PROSPETTO POSTERIORE

Sezione A-B

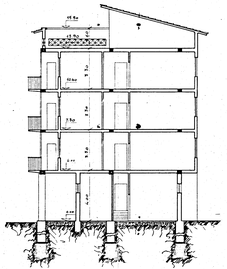
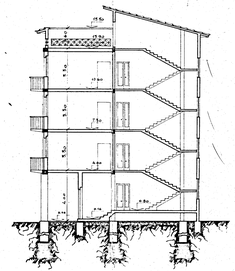
Sezione C-D