CASE POPOLARI IN BRINDISI - 24° LOTTO (Pal. A)

SCALA 1:100
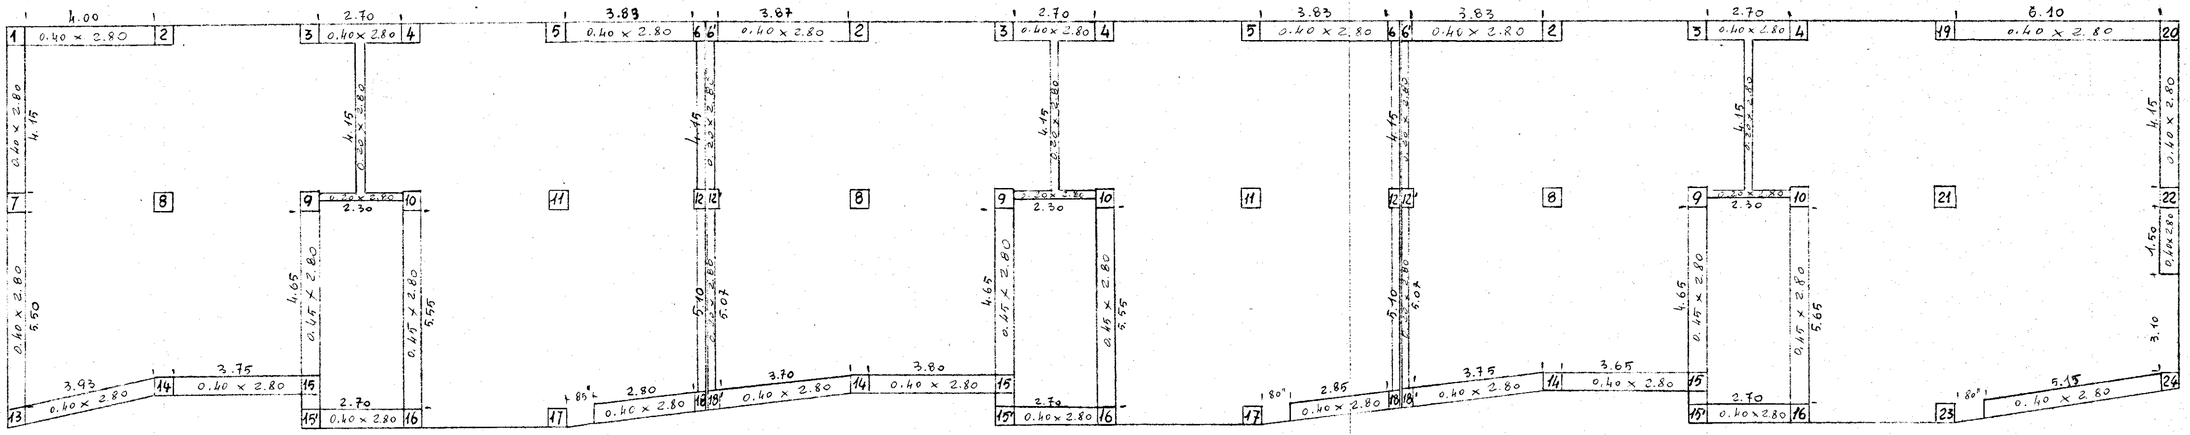
MURATURA PIANO TERZO