


DATA:

TAV.

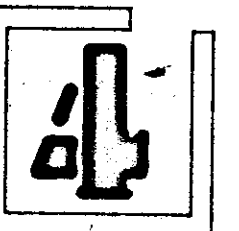


SCALA:


1:100

OGGETTO: PIANTE FONDAZIONI -
STRUTTURE - TESSITURA DEI
SOLAI -


dott. arch. gian luigi consales
via casimiro 6 - BRINDISI -

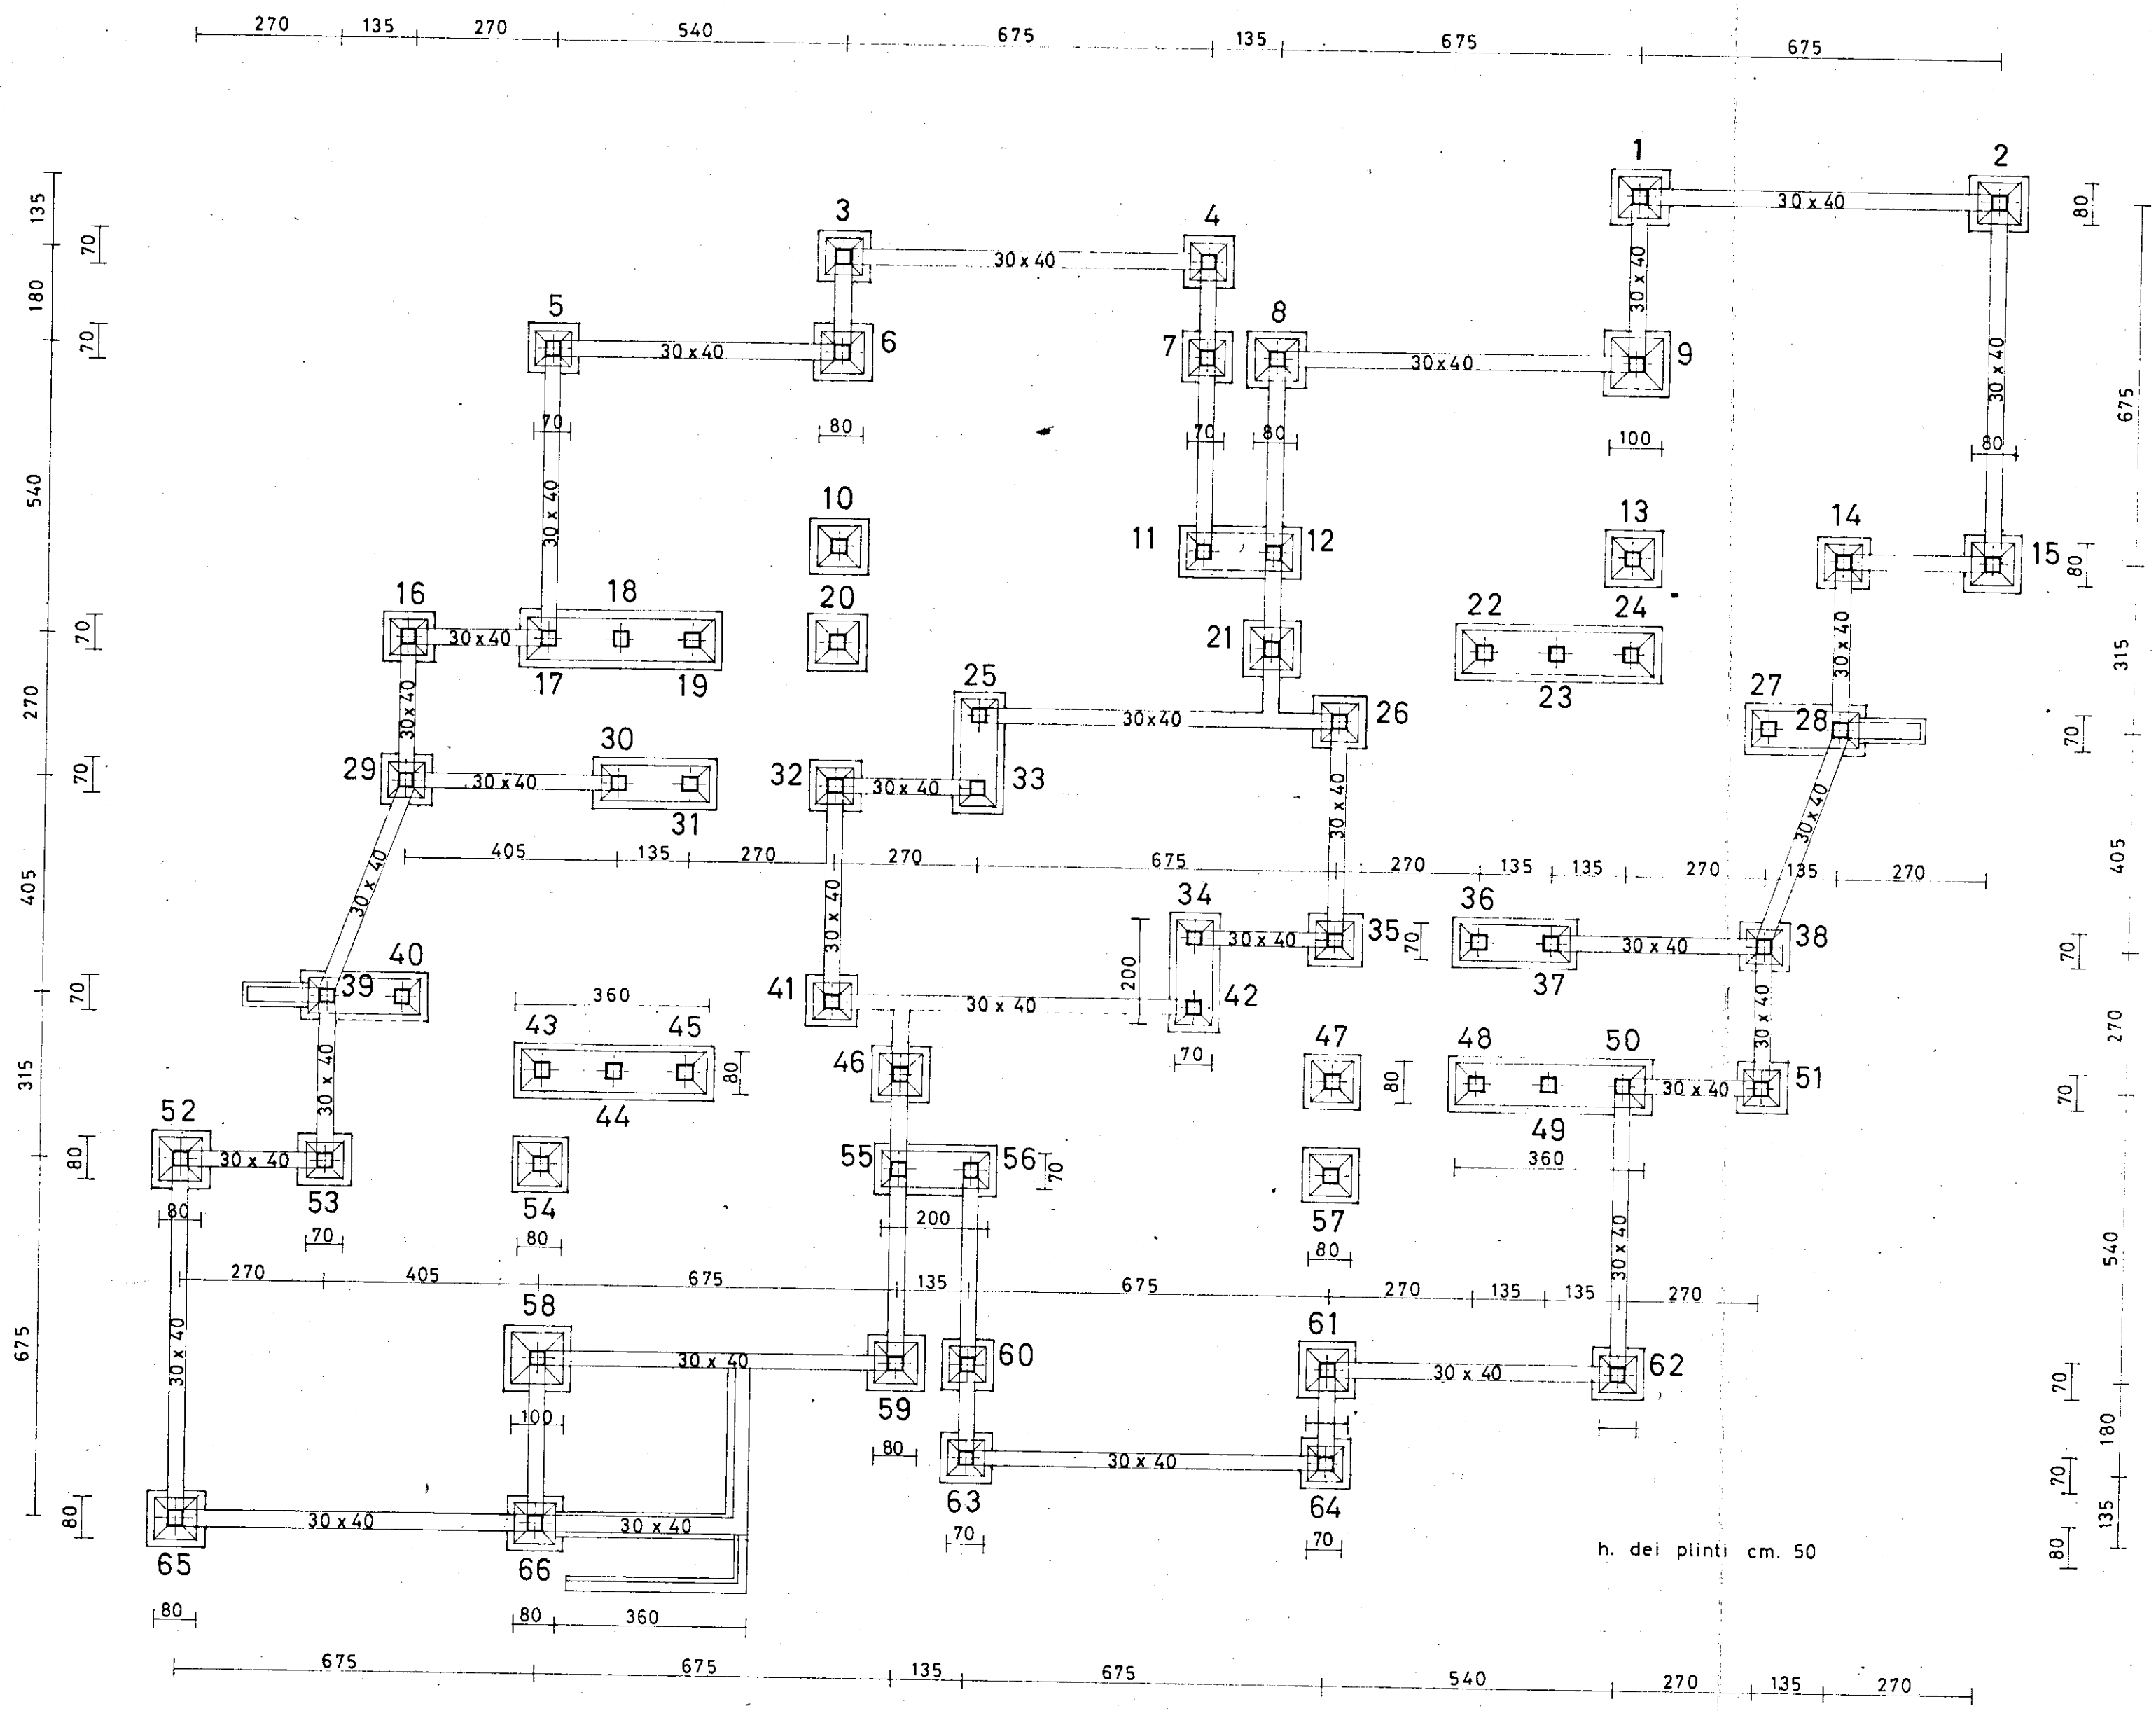


FONDAZIONI

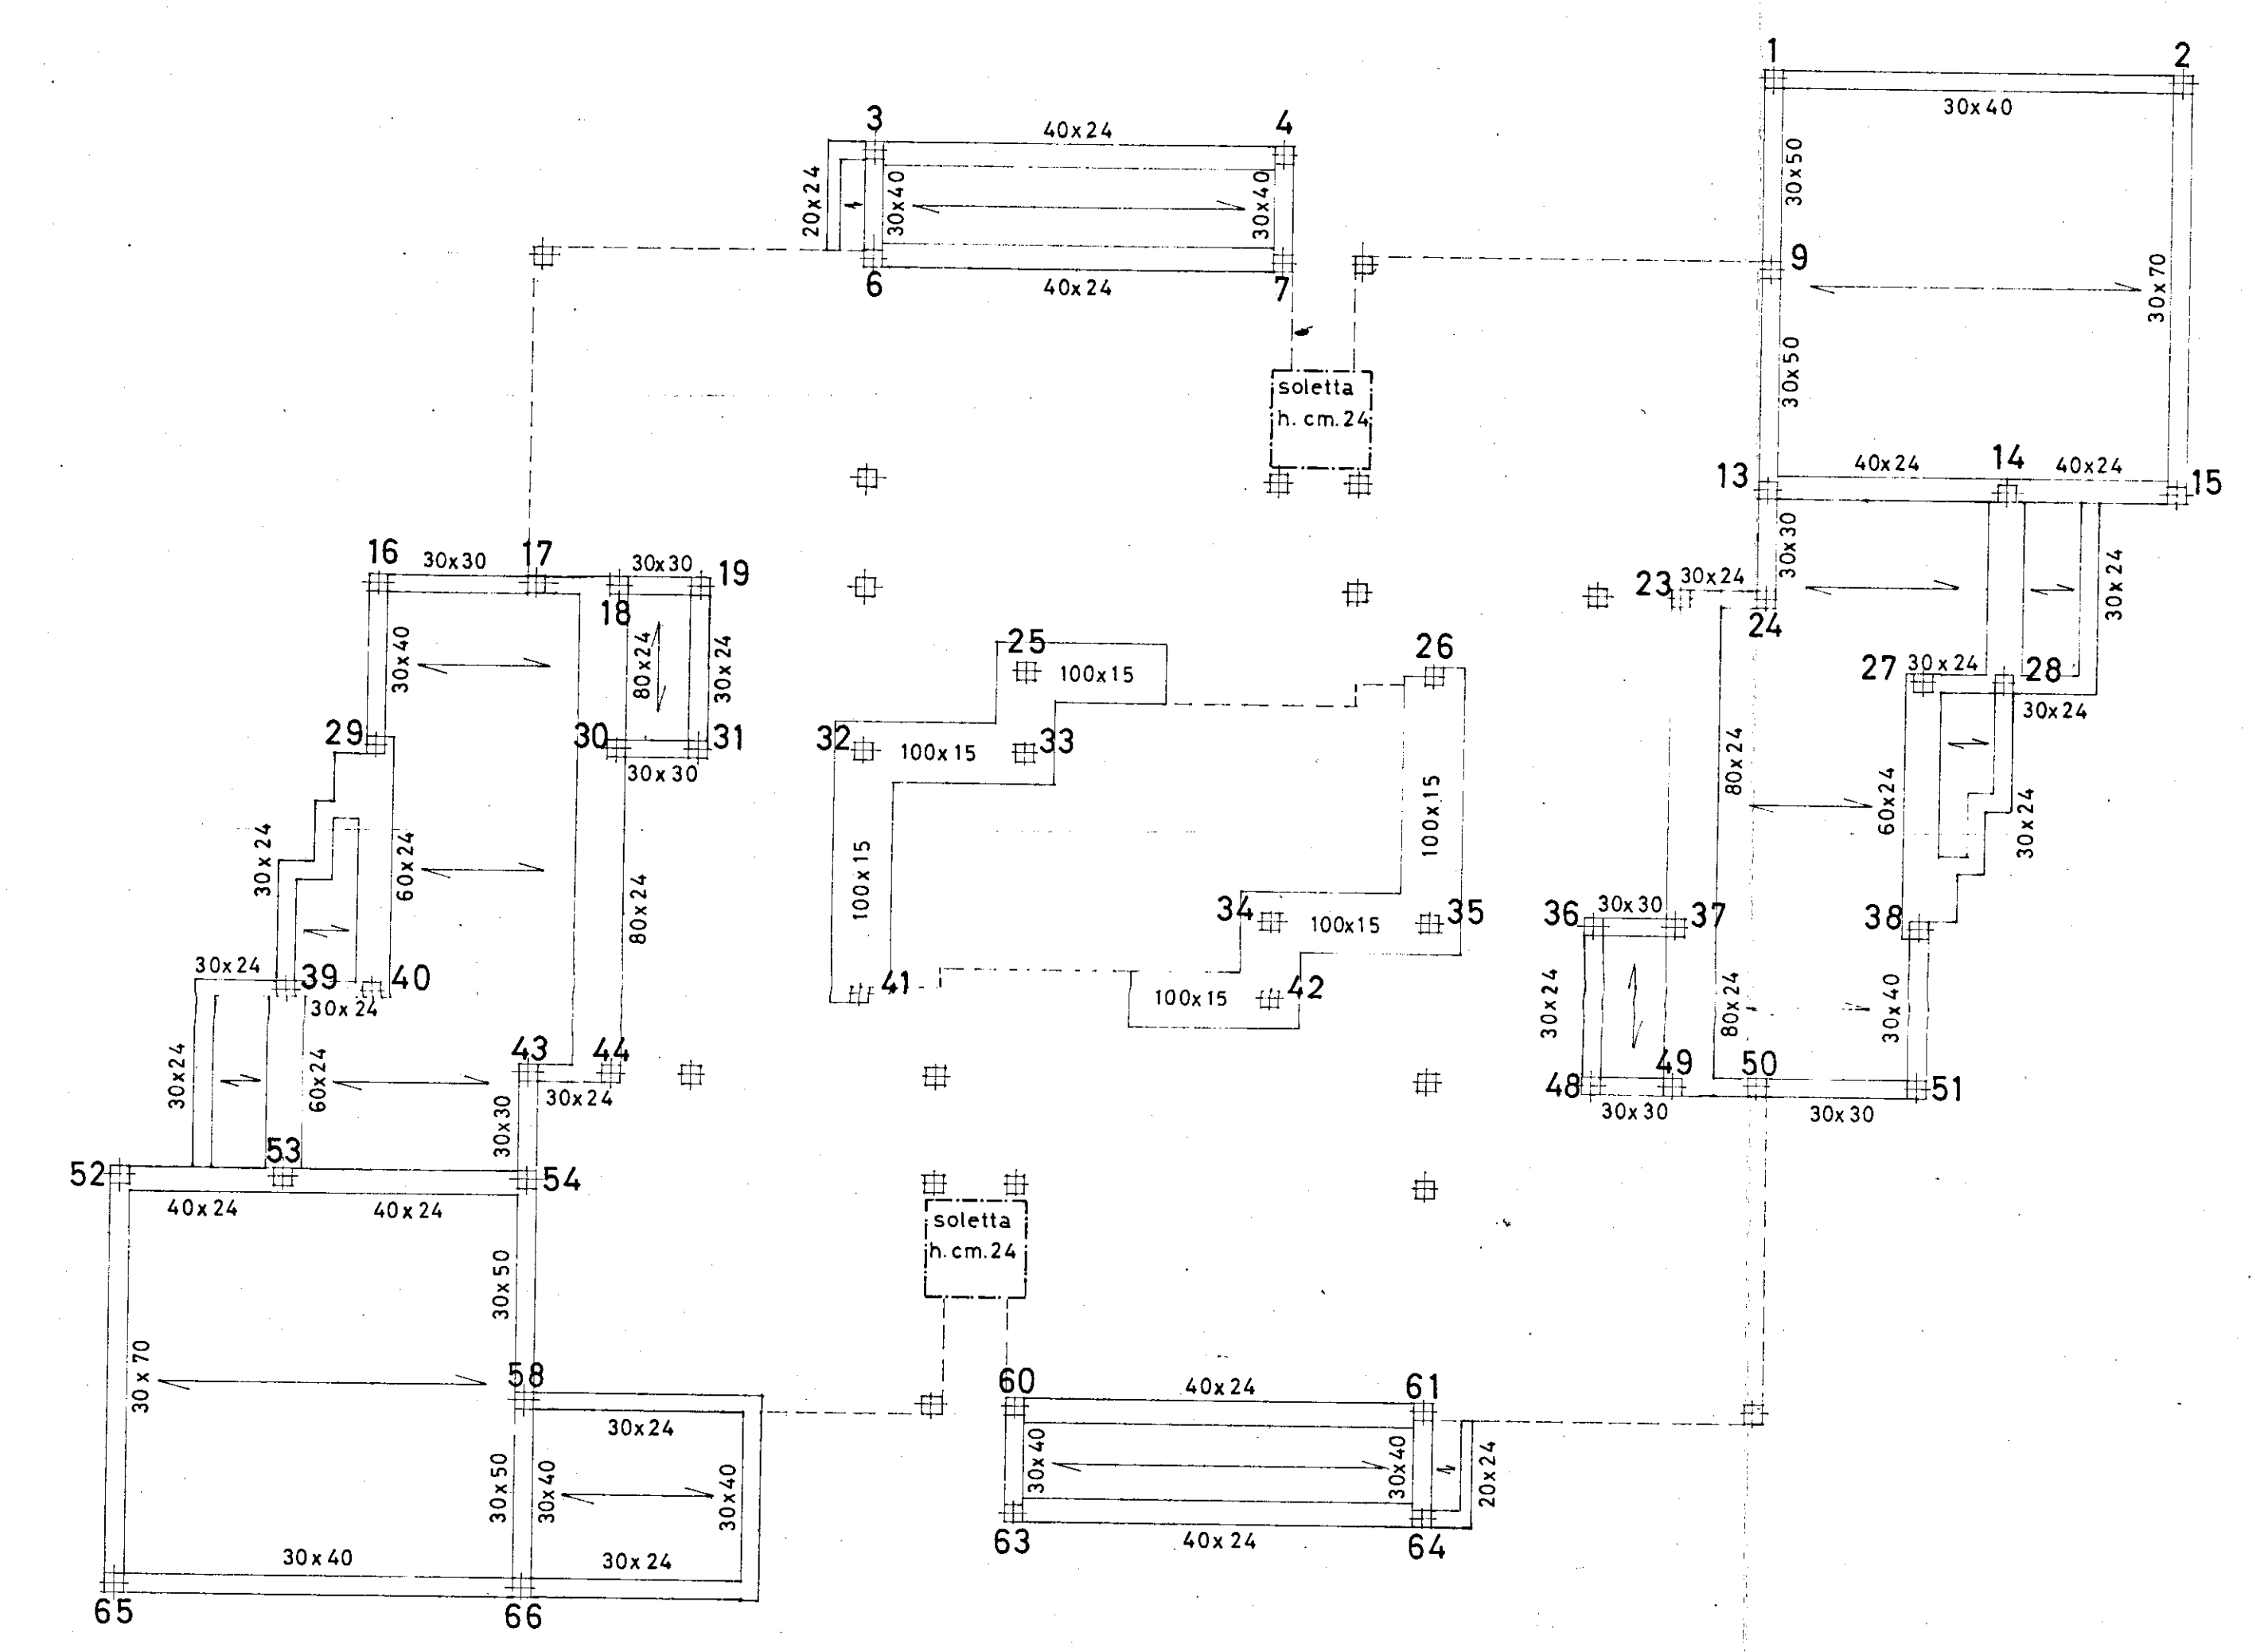

STRUTTURE A QUOTA +3,60 e +3,90

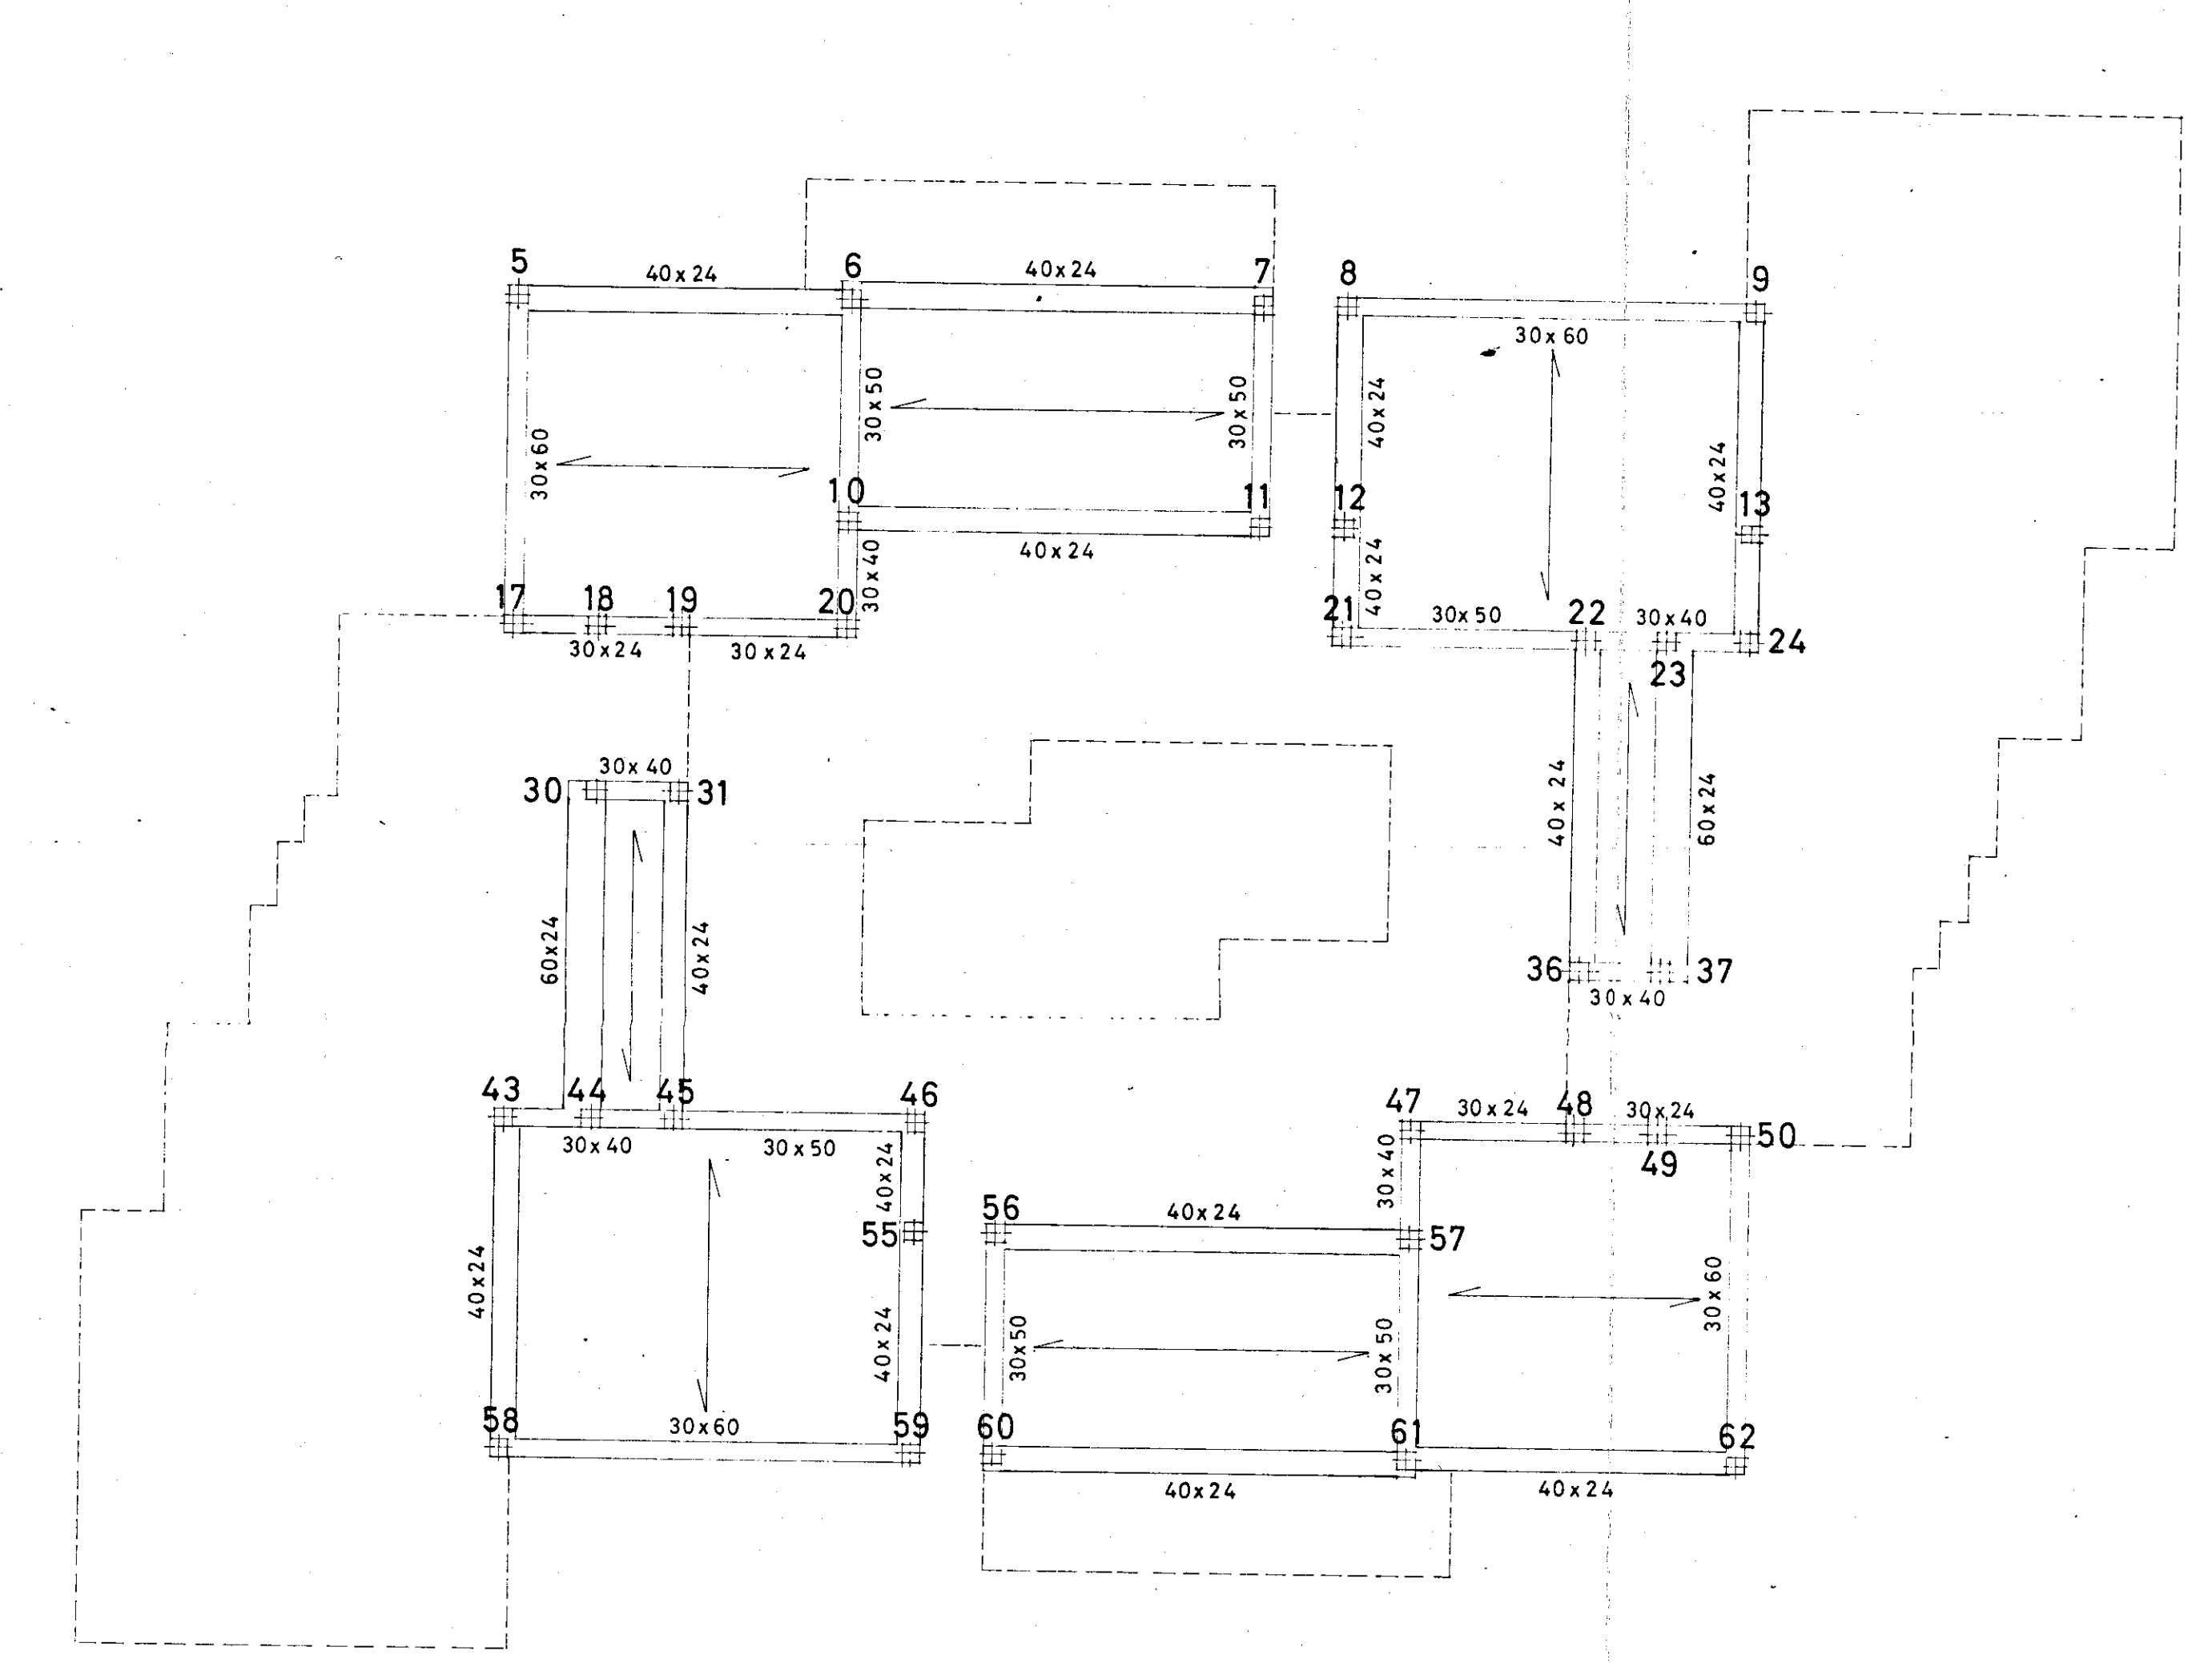

STRUTTURE A QUOTA +4,60

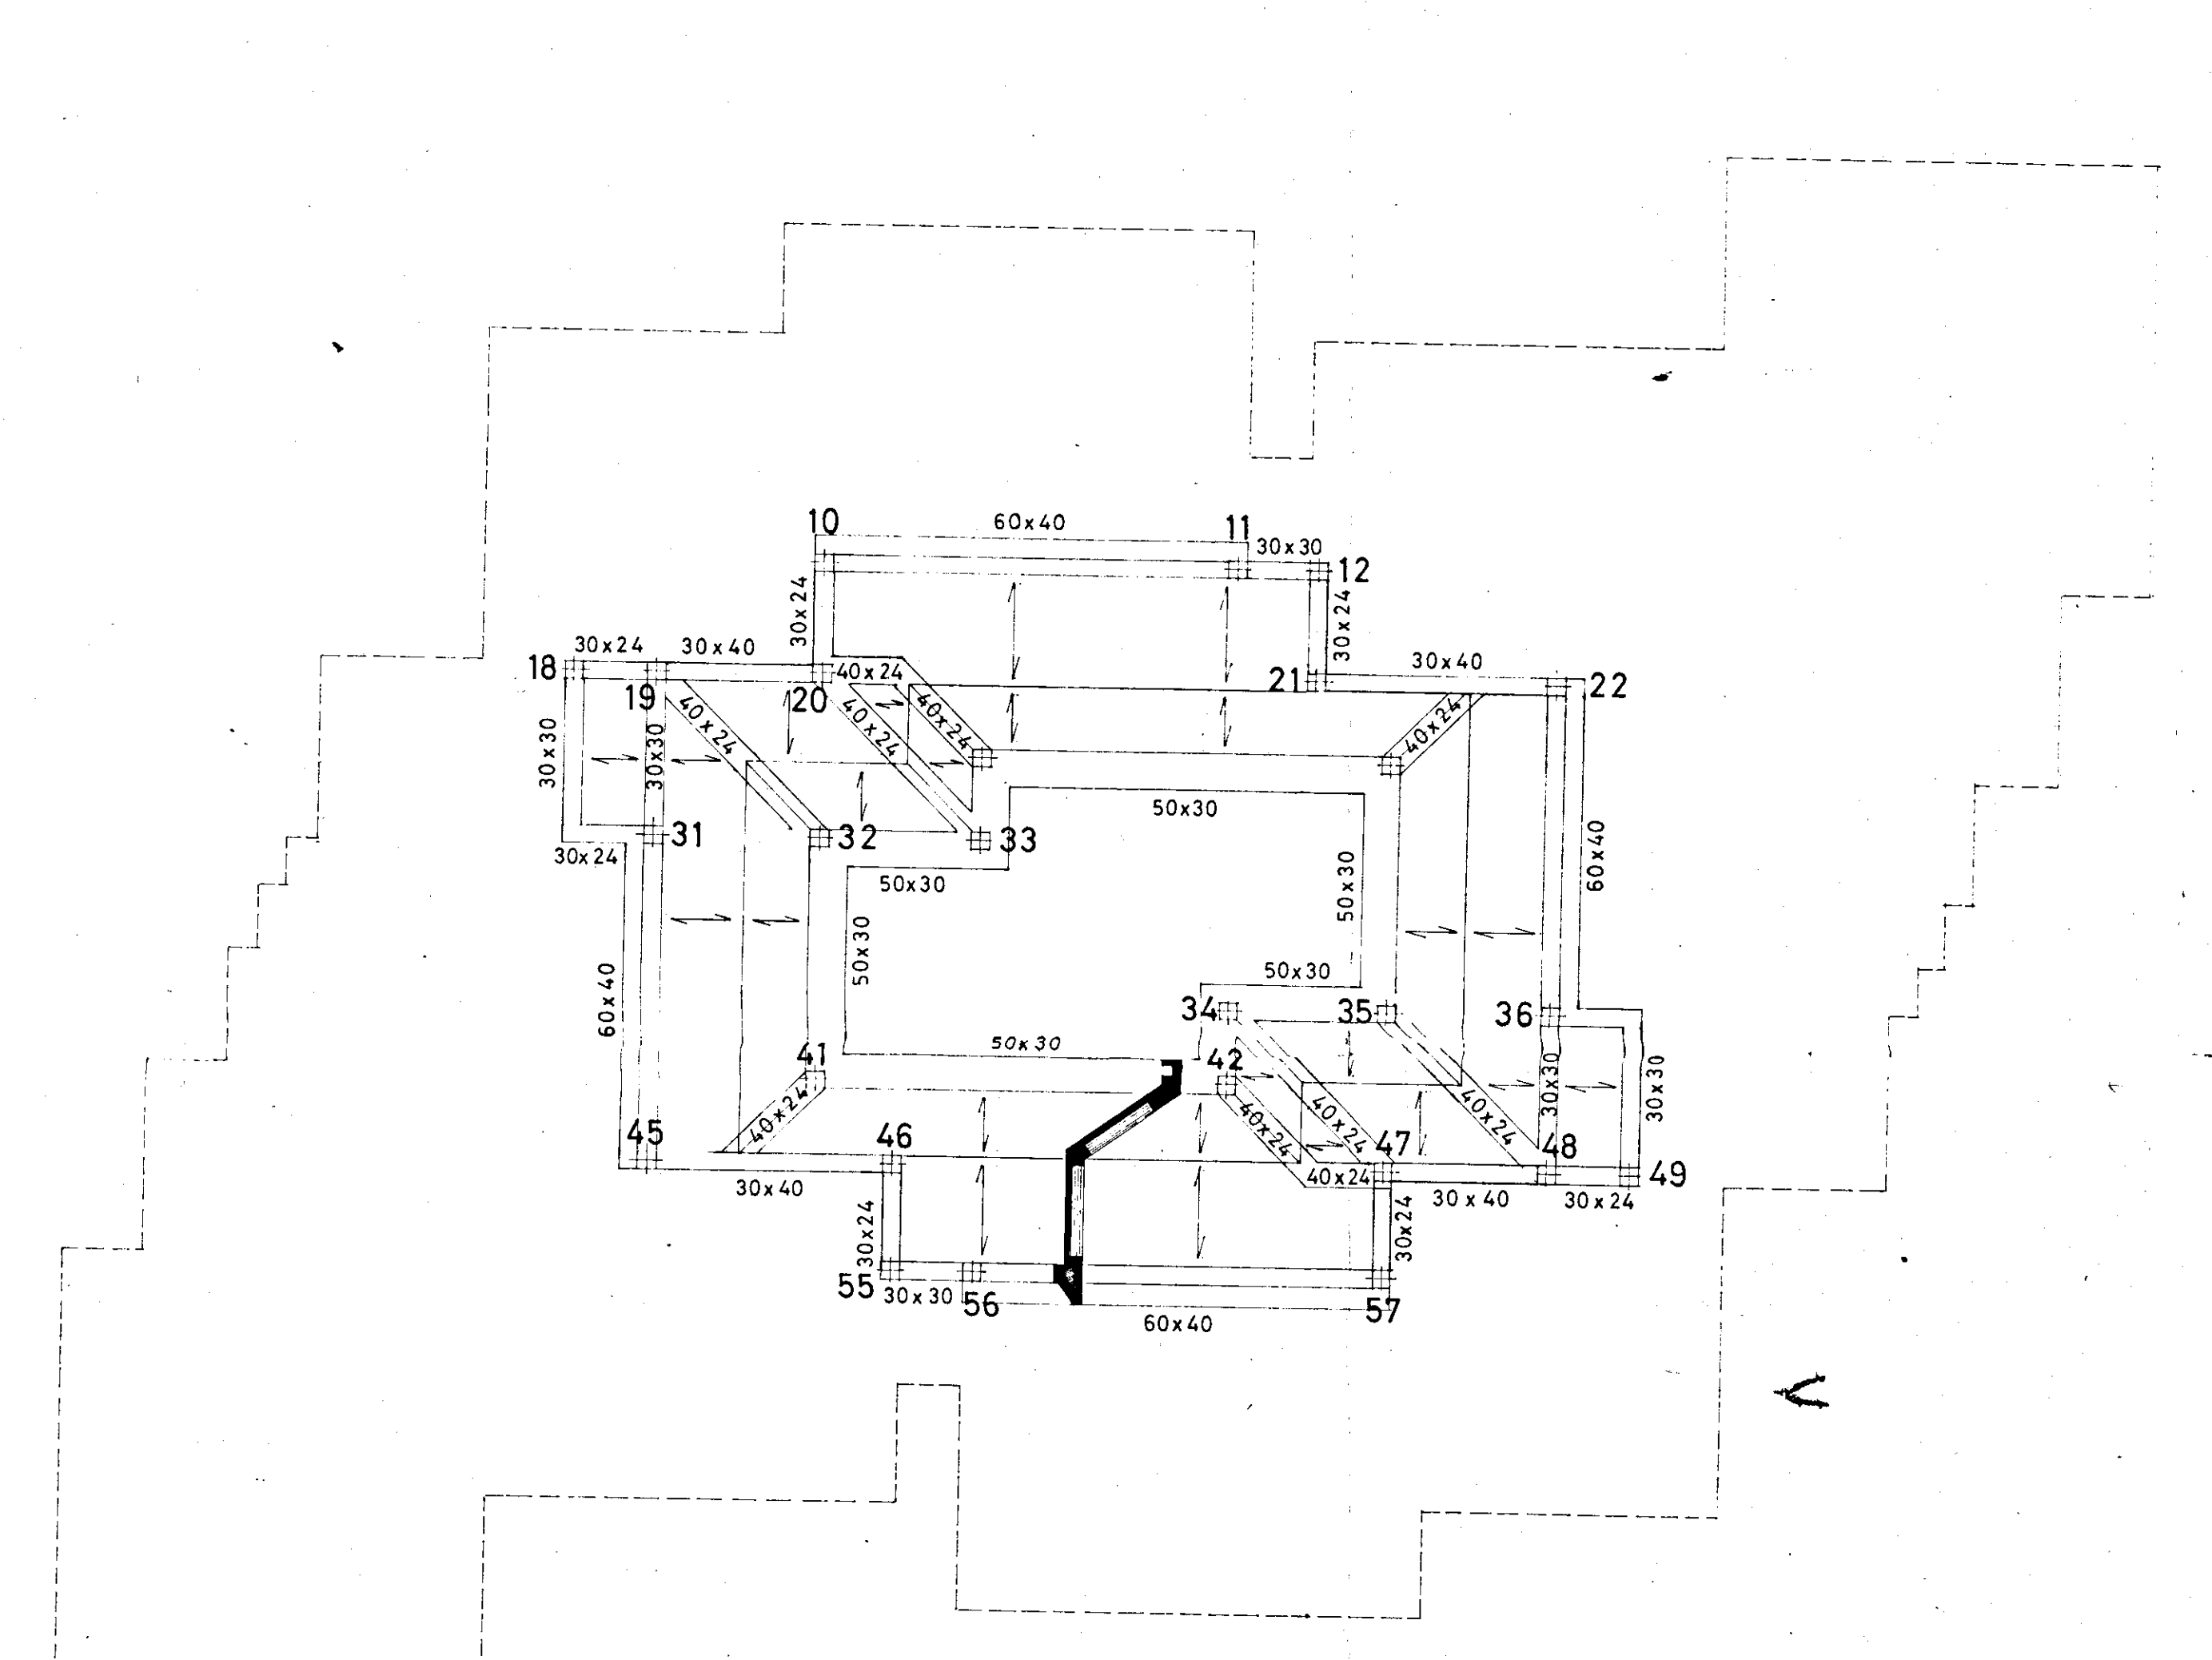

STRUTTURE A QUOTA +5,60 E DELLA COPERTURA INCLINATA