

21 MAG. 1987

COORDINATORE
DEI SERVIZI TECNICI
Arch. Pietro ORESTA

istituto autonomo
case popolari

— brindisi —

legge 5-8-1978 n. 457 IV° biennio 1984/85
programma intervento n. 001/116-1
codice 4-16-74-001-01

tav. **7**

progetto per la costruzione di alloggi
popolari in BRINDISI RIONE PERRINO
lotto comparto A1 piano di zona 187

ufficio
progettazione
i. a. c. p.
brindisi

alloggi n. 30 da mq. 82


scala 1:100

PIANTA DELLE COPERTURE

RIF. PROSPETTO - C -

RIF. PROSPETTO - D -

RIF. PROSPETTO - B -

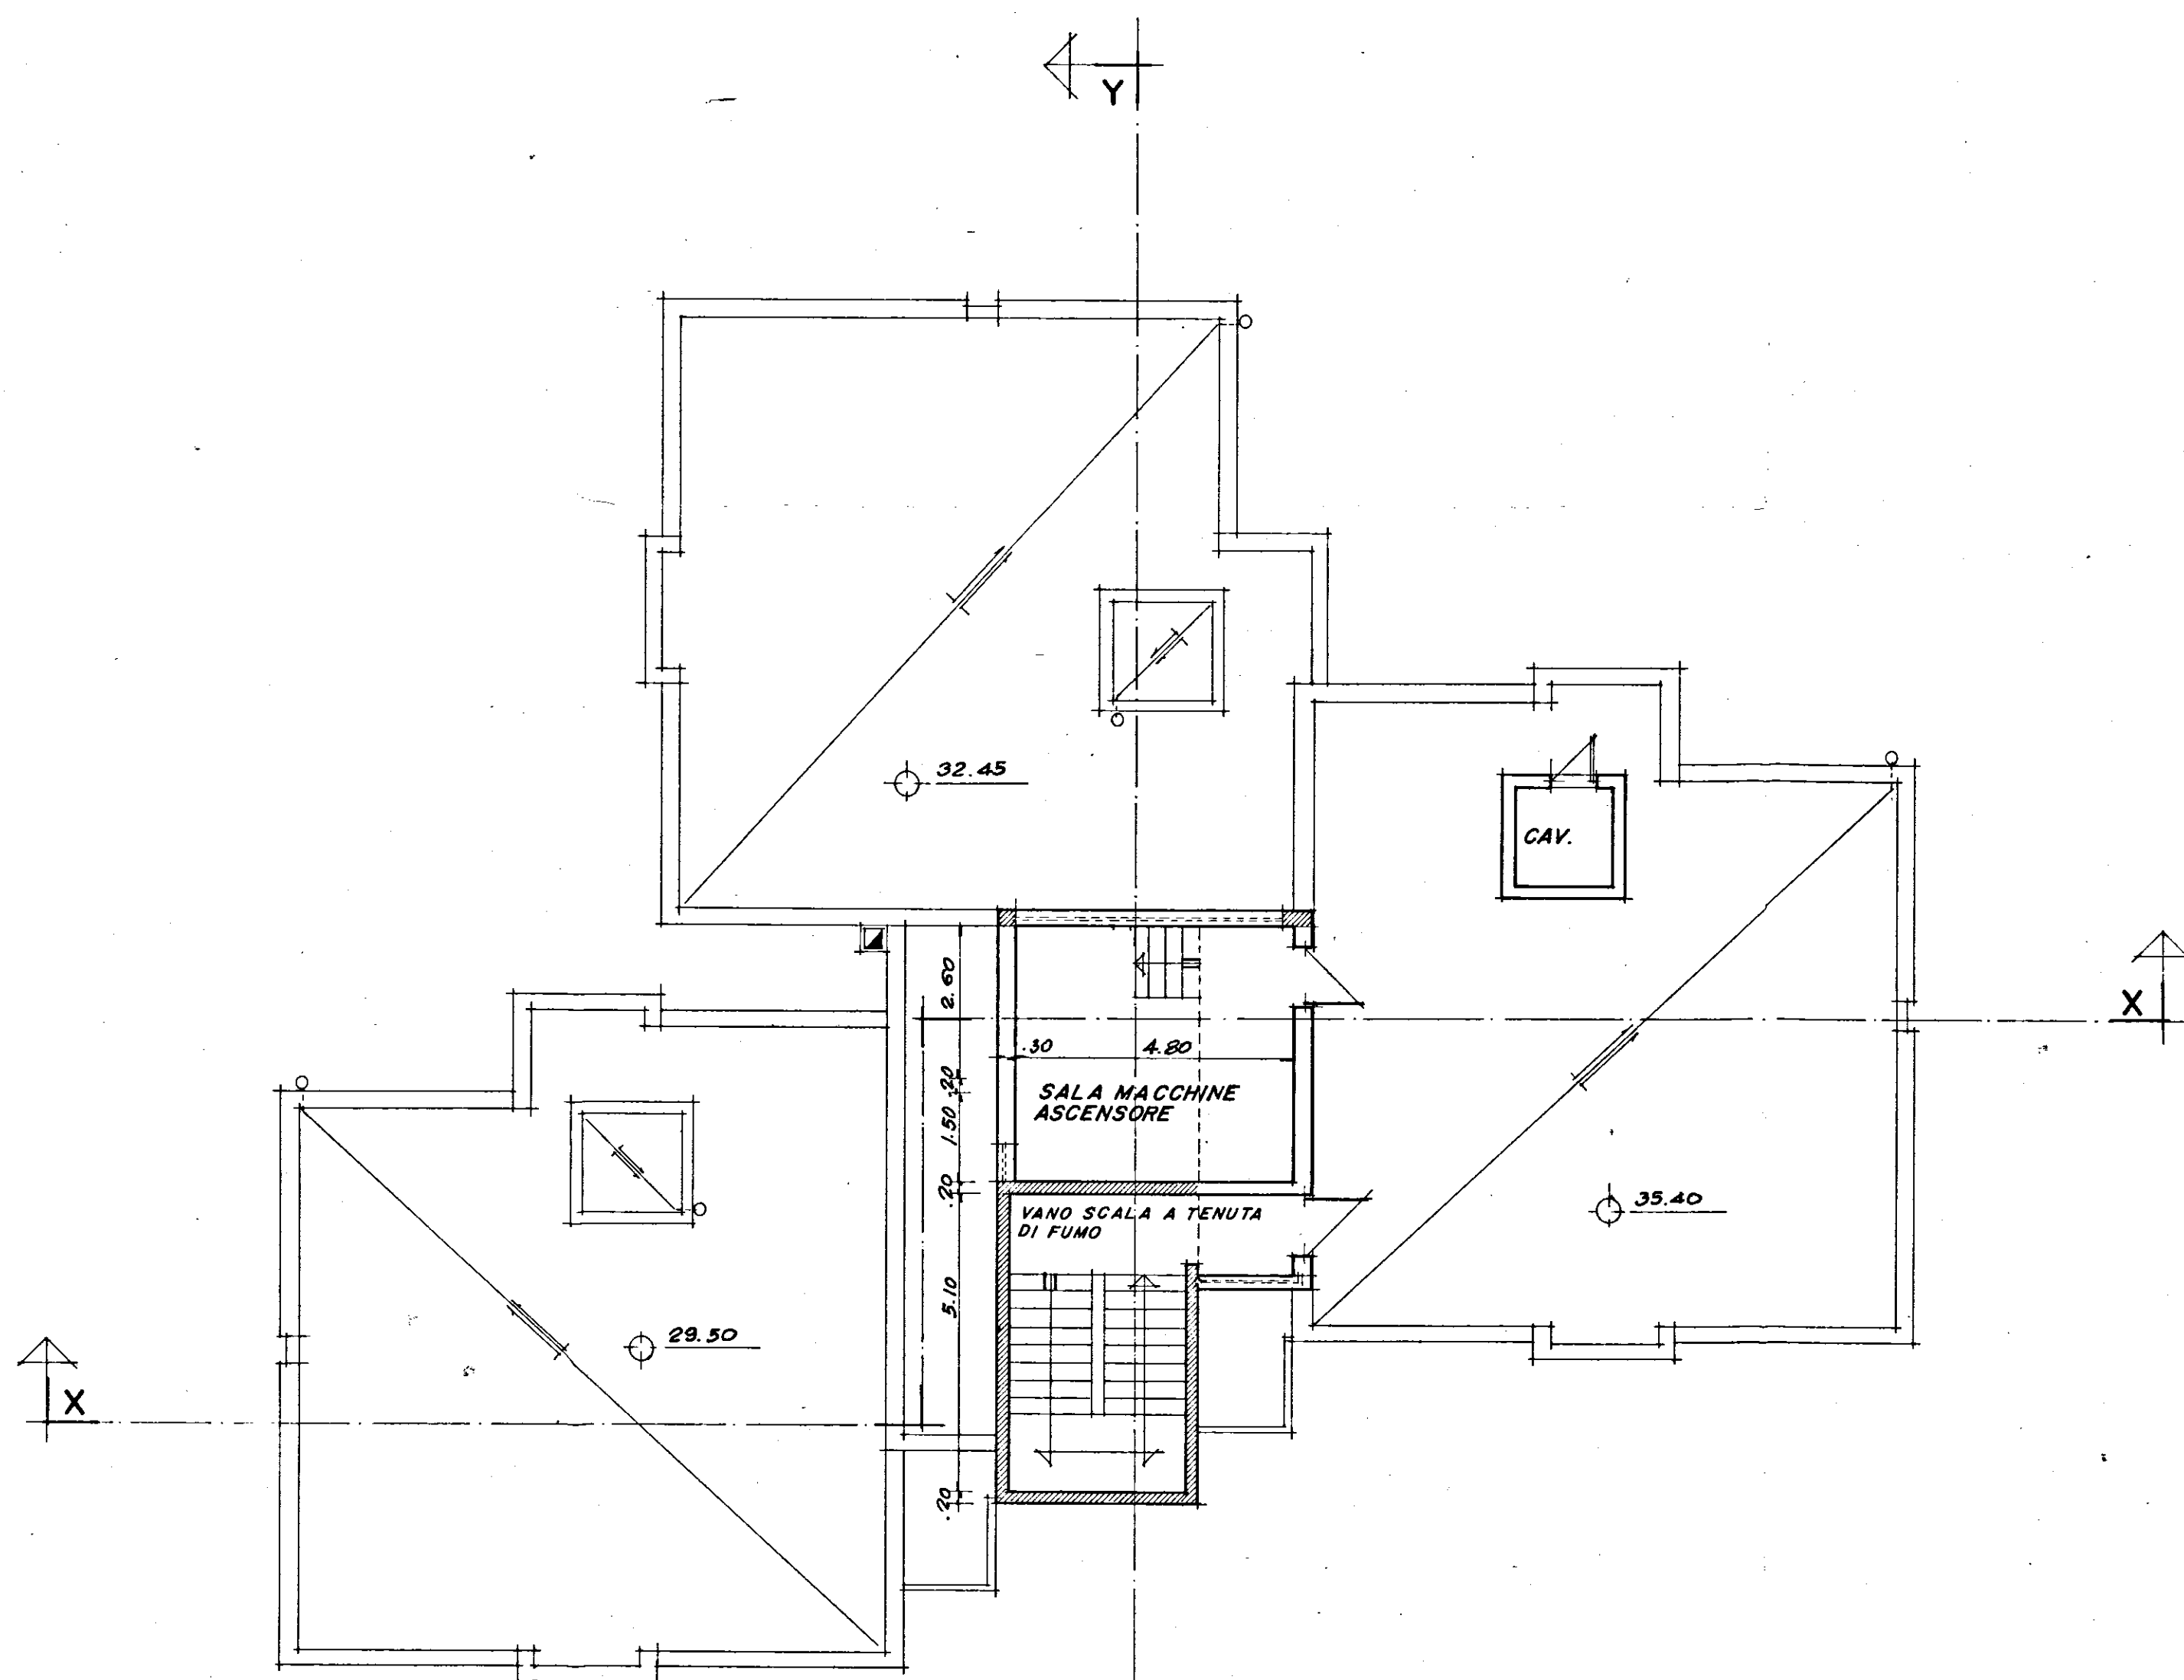

PIANTA DELLE COPERTURE

RIF. PROSPETTO - A -