


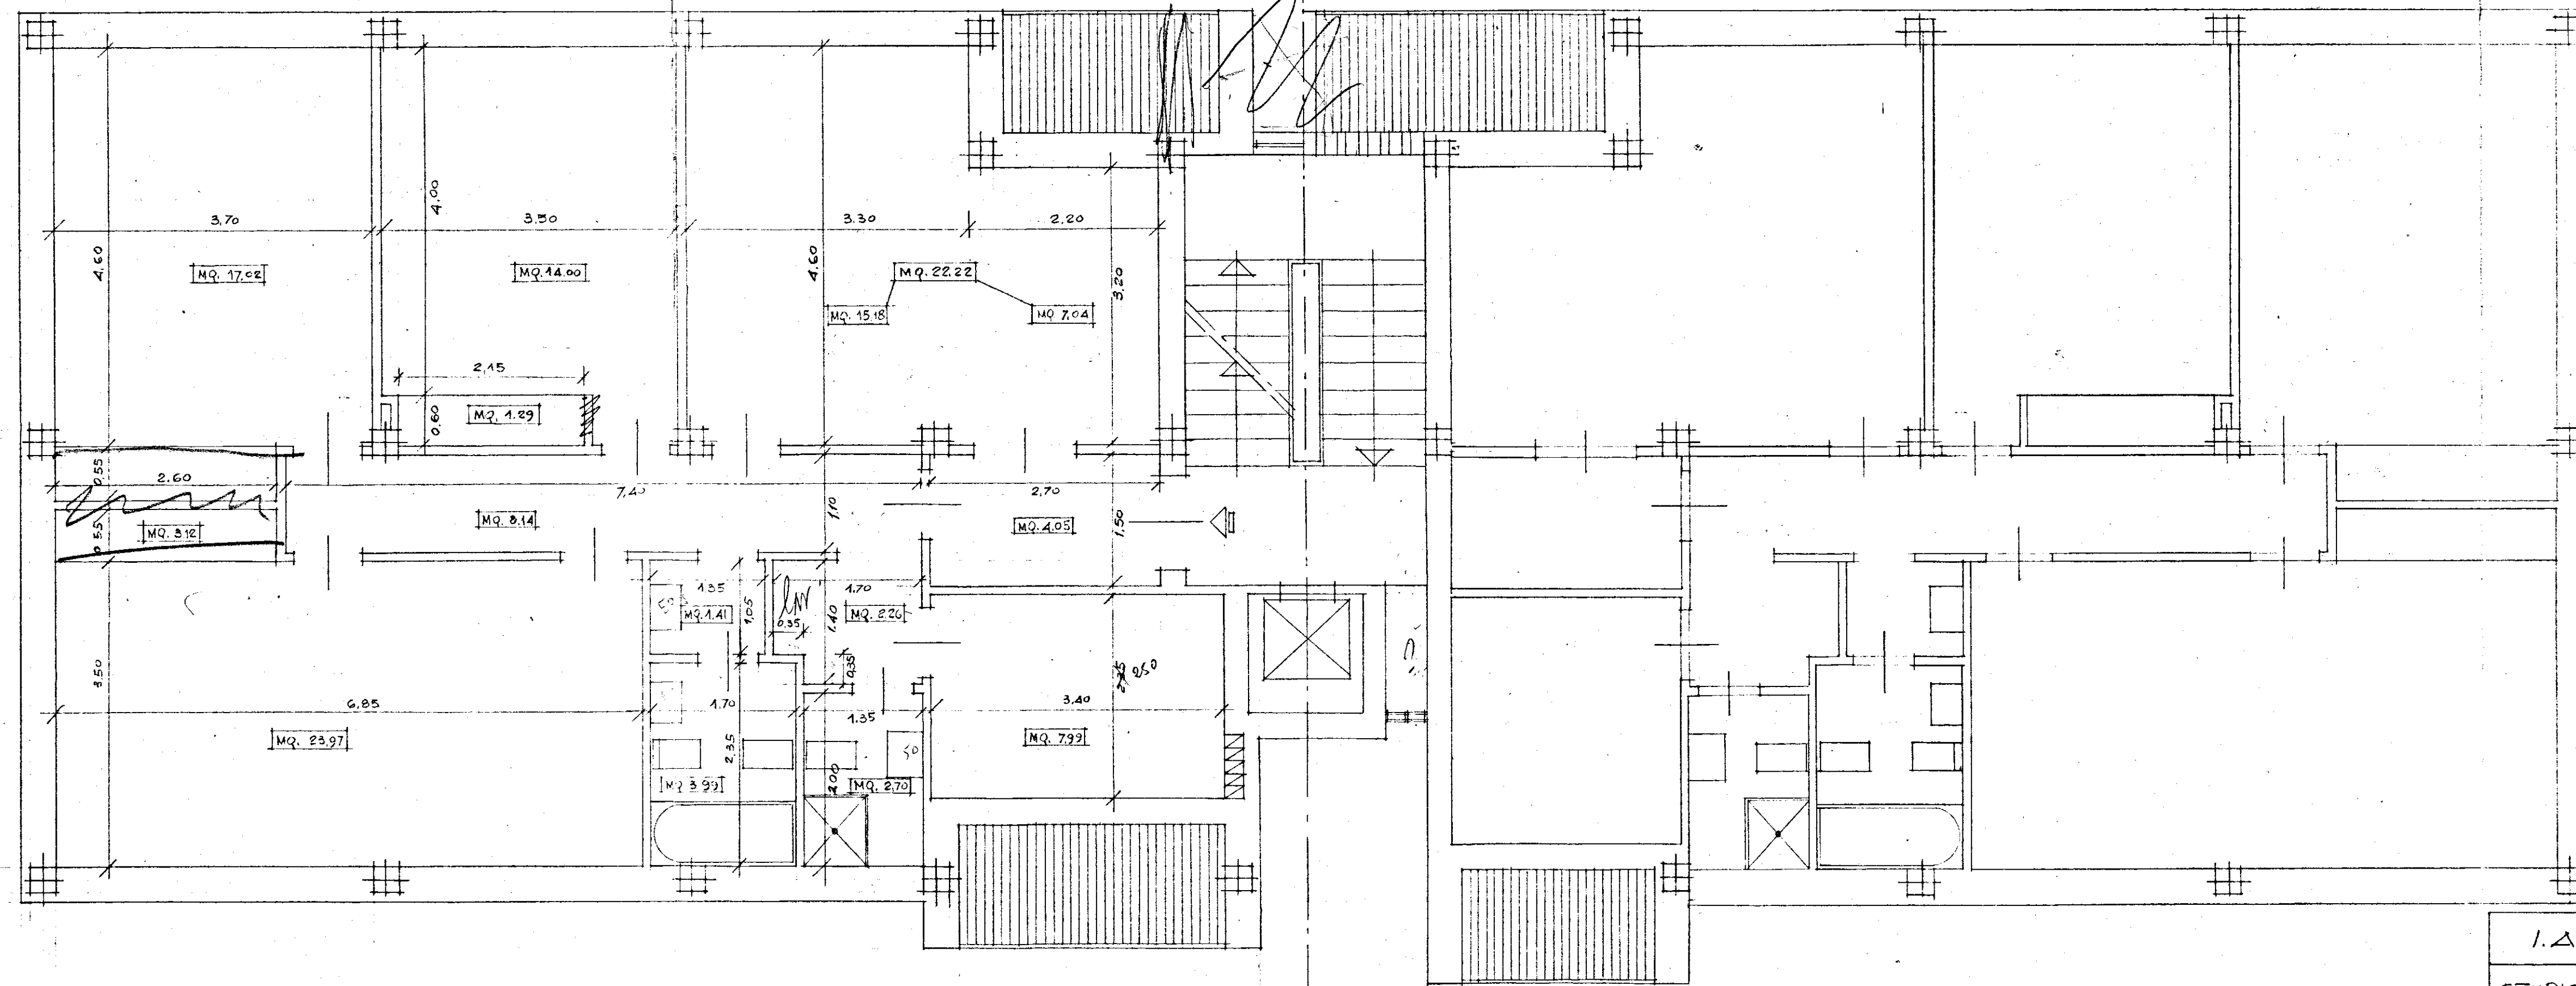

1 SOGGIORNO	MQ. 15.18
2 SPAZIO PRANZO	" 7.04
3 CUCINA	" 7.99
4 CAMERA L.M.	" 14.00
5 " L.GRANDE	" 17.02
6 " L.MEDIA	" 23.97
7 ANDRETE DUEPUSO	/
8 BAGNO	" 3.99
9 INGR. DISMR. INCREMENTI	" 22.97
TOTALE	MQ. 112.16
	115.43

I.A.C.P. BRINDISI.		DIS. 3
STUDIO PRELIMINARE INTERVENTO N° 1211		
PROG.: dott. arch. E. NESPEGA dott. ing. A. CORRADO	PIANTA ALLOGGIO TIPO A 7 VANI	
ROMA 24/10/70	RAPP. 1:50	

19 COPIA