LOTTO L

Angolo 6 BD

20/6/68

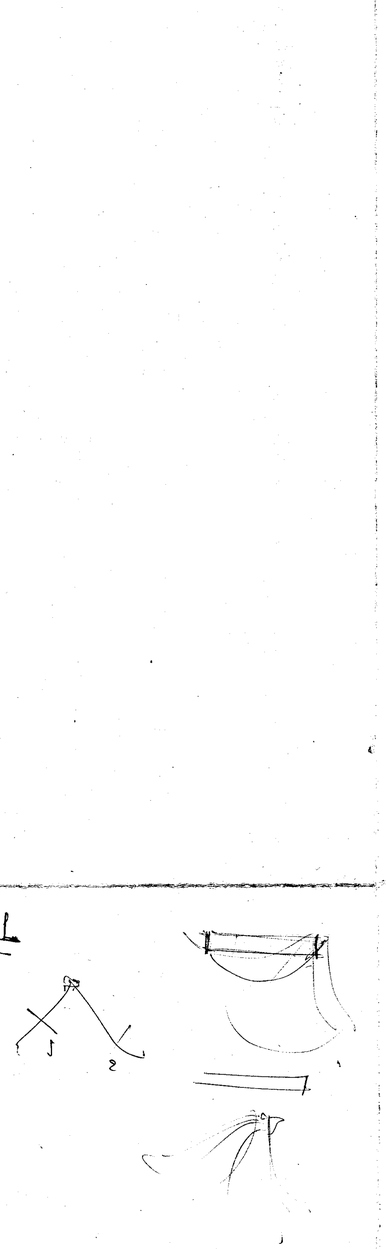

IMPRESA CORRADO, BRINDISI, CORSO ROMA 101

QUARTIERE "S. ELIA" BRINDISI

PALAZZINA TIPO "B" ANGOLO

FONDAZIONE

SCALA 1:50
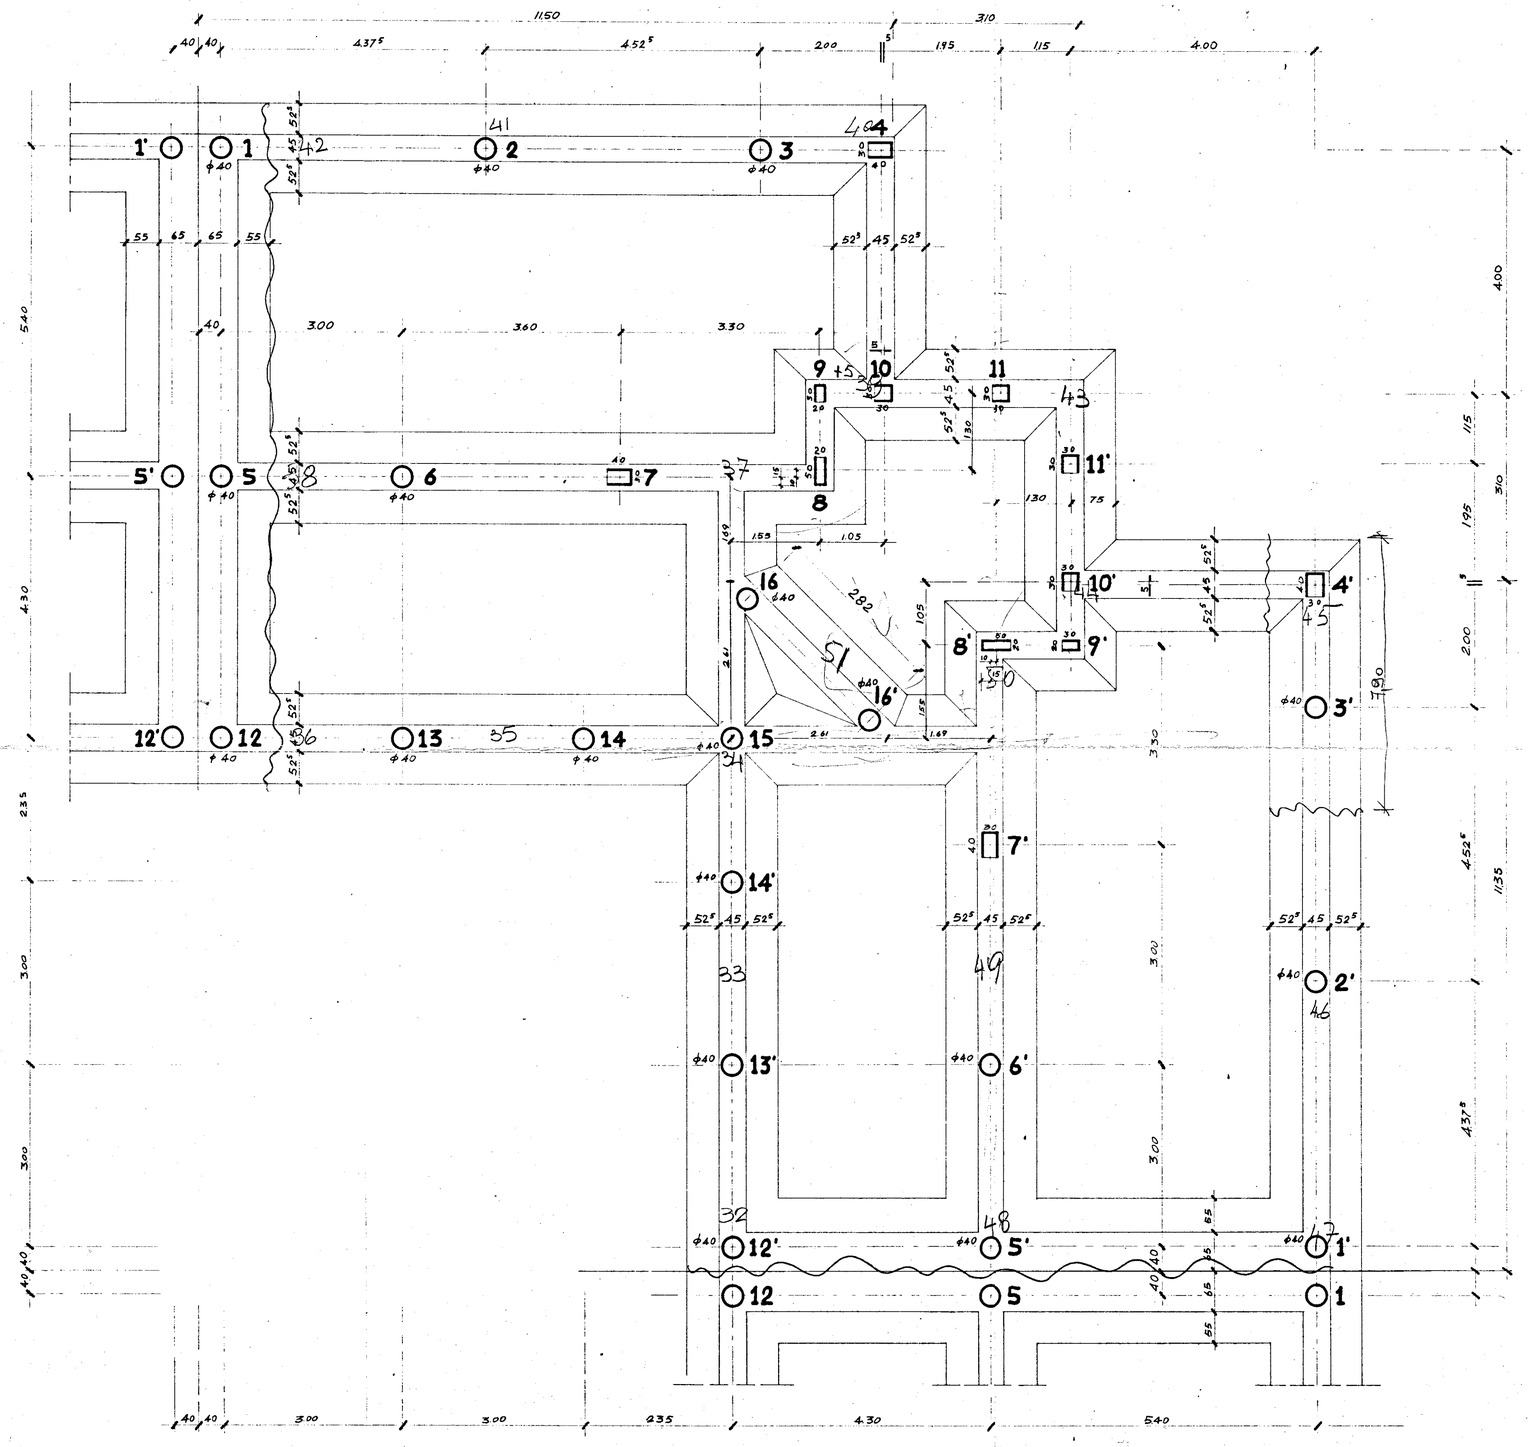
Brindisi, Maggio 1968