



Parere favorevole alle condizioni
di cui alla nota n. 1627/6283
del 14-11-72
IL COMANDANTE PROVINCIALE
(Dott. Ing. M. Marini)


GESTIONE CASE LAVORATORI (Legge 14-2-1963)		Intervento N° 1312 I. A. C. P.		stazione appaltante I. A. C. P.	
QUARTIERE S. ELIA BRINDISI		data 14.11.72		4	
LOTTO A1 - EDIFICIO B		progetto			
PROSPETTI-SEZIONE		note			
EDILIZIA	Ing. Angelini	STRUTTURE	Ing. F. Piro		
EDILIZIA	Ing. M. Bologna	IMPIANTI	Ing. P. Fabretti		
EDILIZIA	Ing. Lenoci	PROGRAMMAZ.	Ing. A. Maldari		
EDILIZIA	Ing. L. Perrelli	PROGRAMMAZ.	Ing. L. Poli		
EDILIZIA	Ing. L. Poli	PROGRAMMAZ.	Ing. E. Romanelli		
EDILIZIA	Ing. F. Pignatelli	COORDINATORE	Ing. A. Maldari		
EDILIZIA	Ing. G. Pinto	DIREZIONE LL.	I. A. C. P.		
STRUTTURE	Ing. F. Dalozzi				

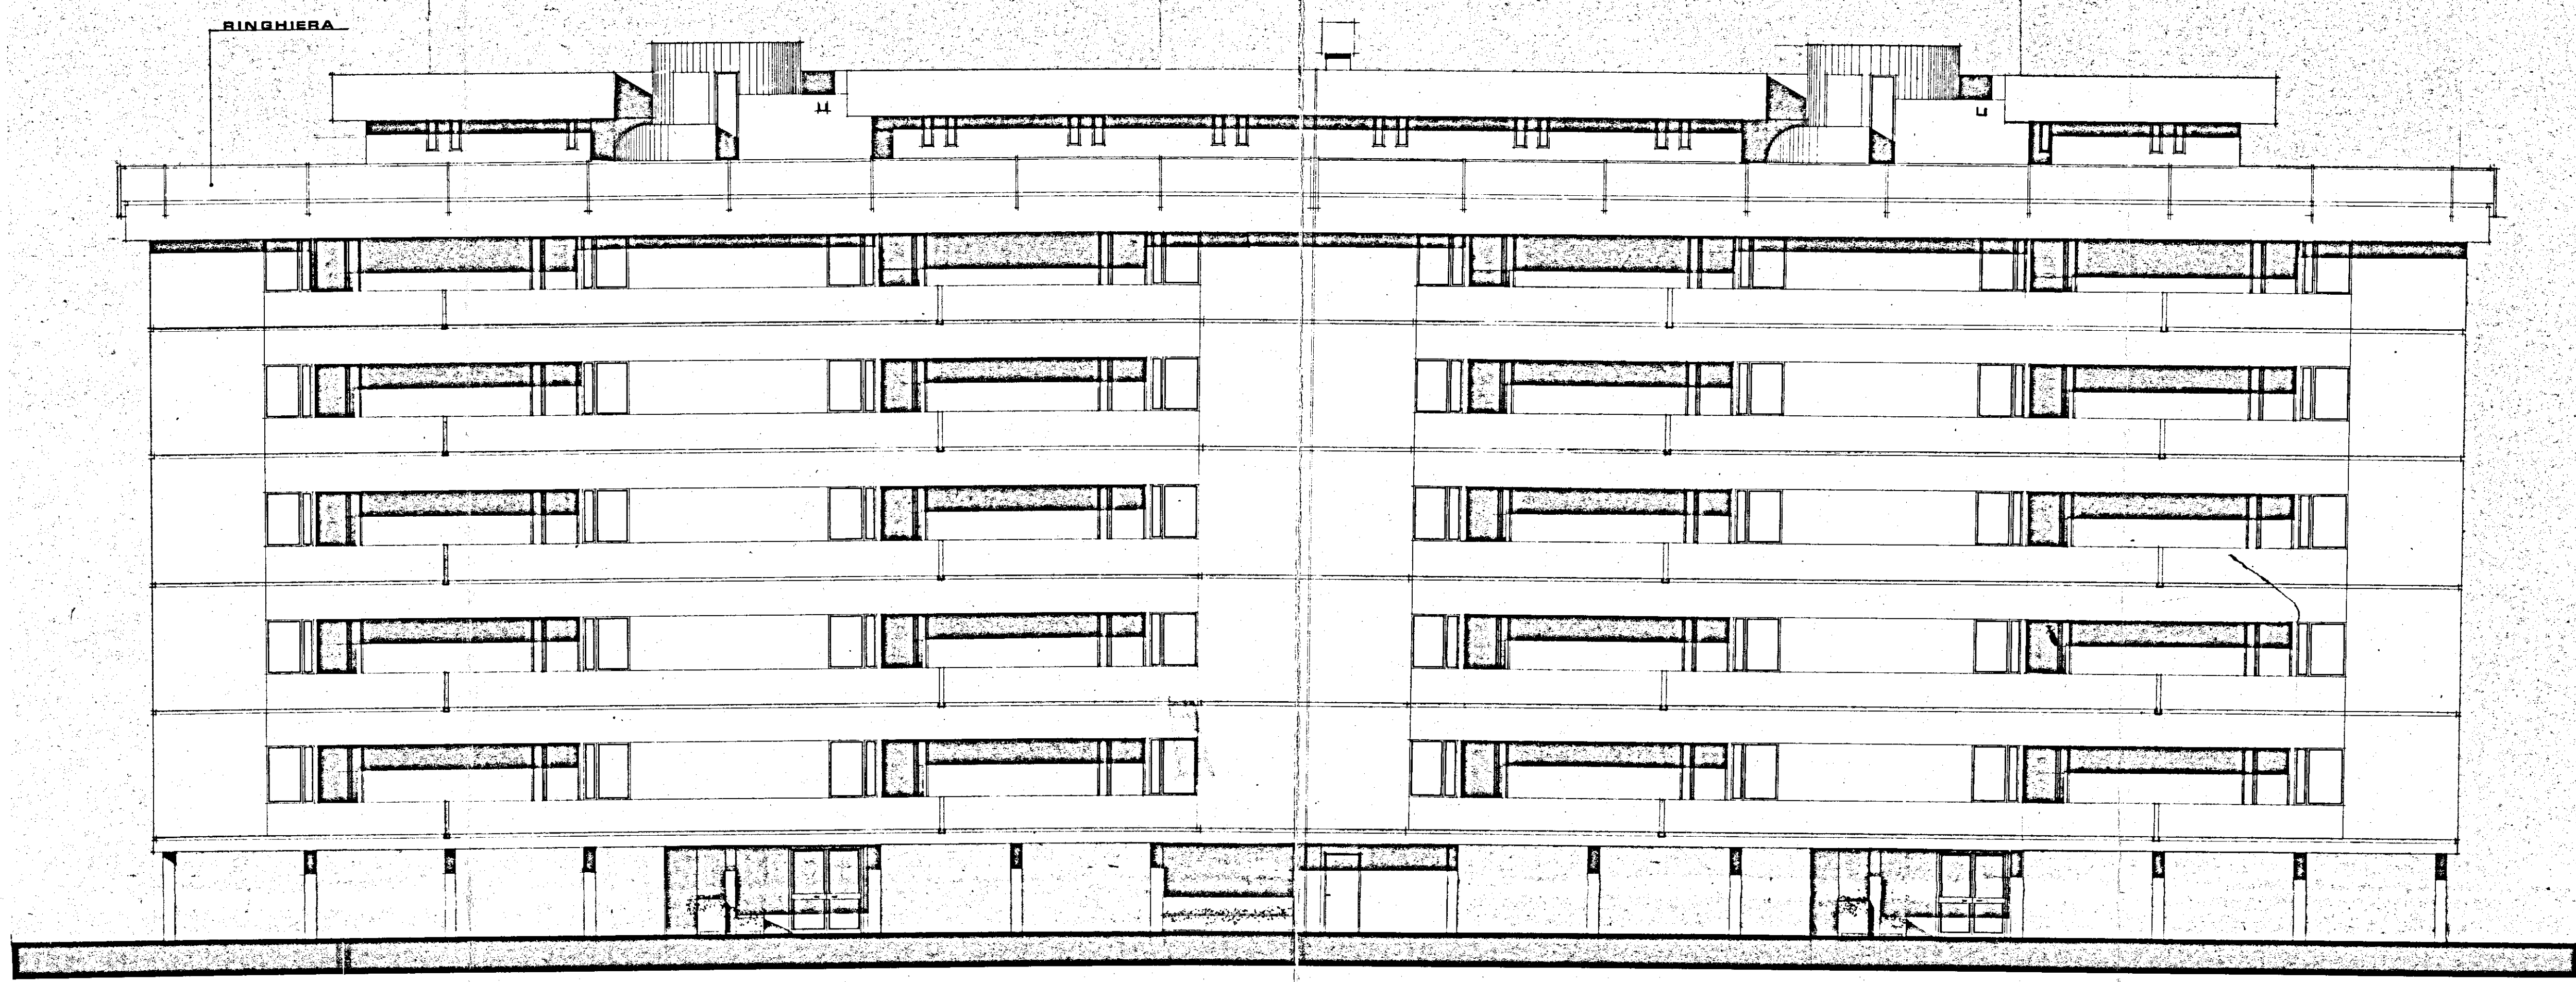


PROSPETTO EST

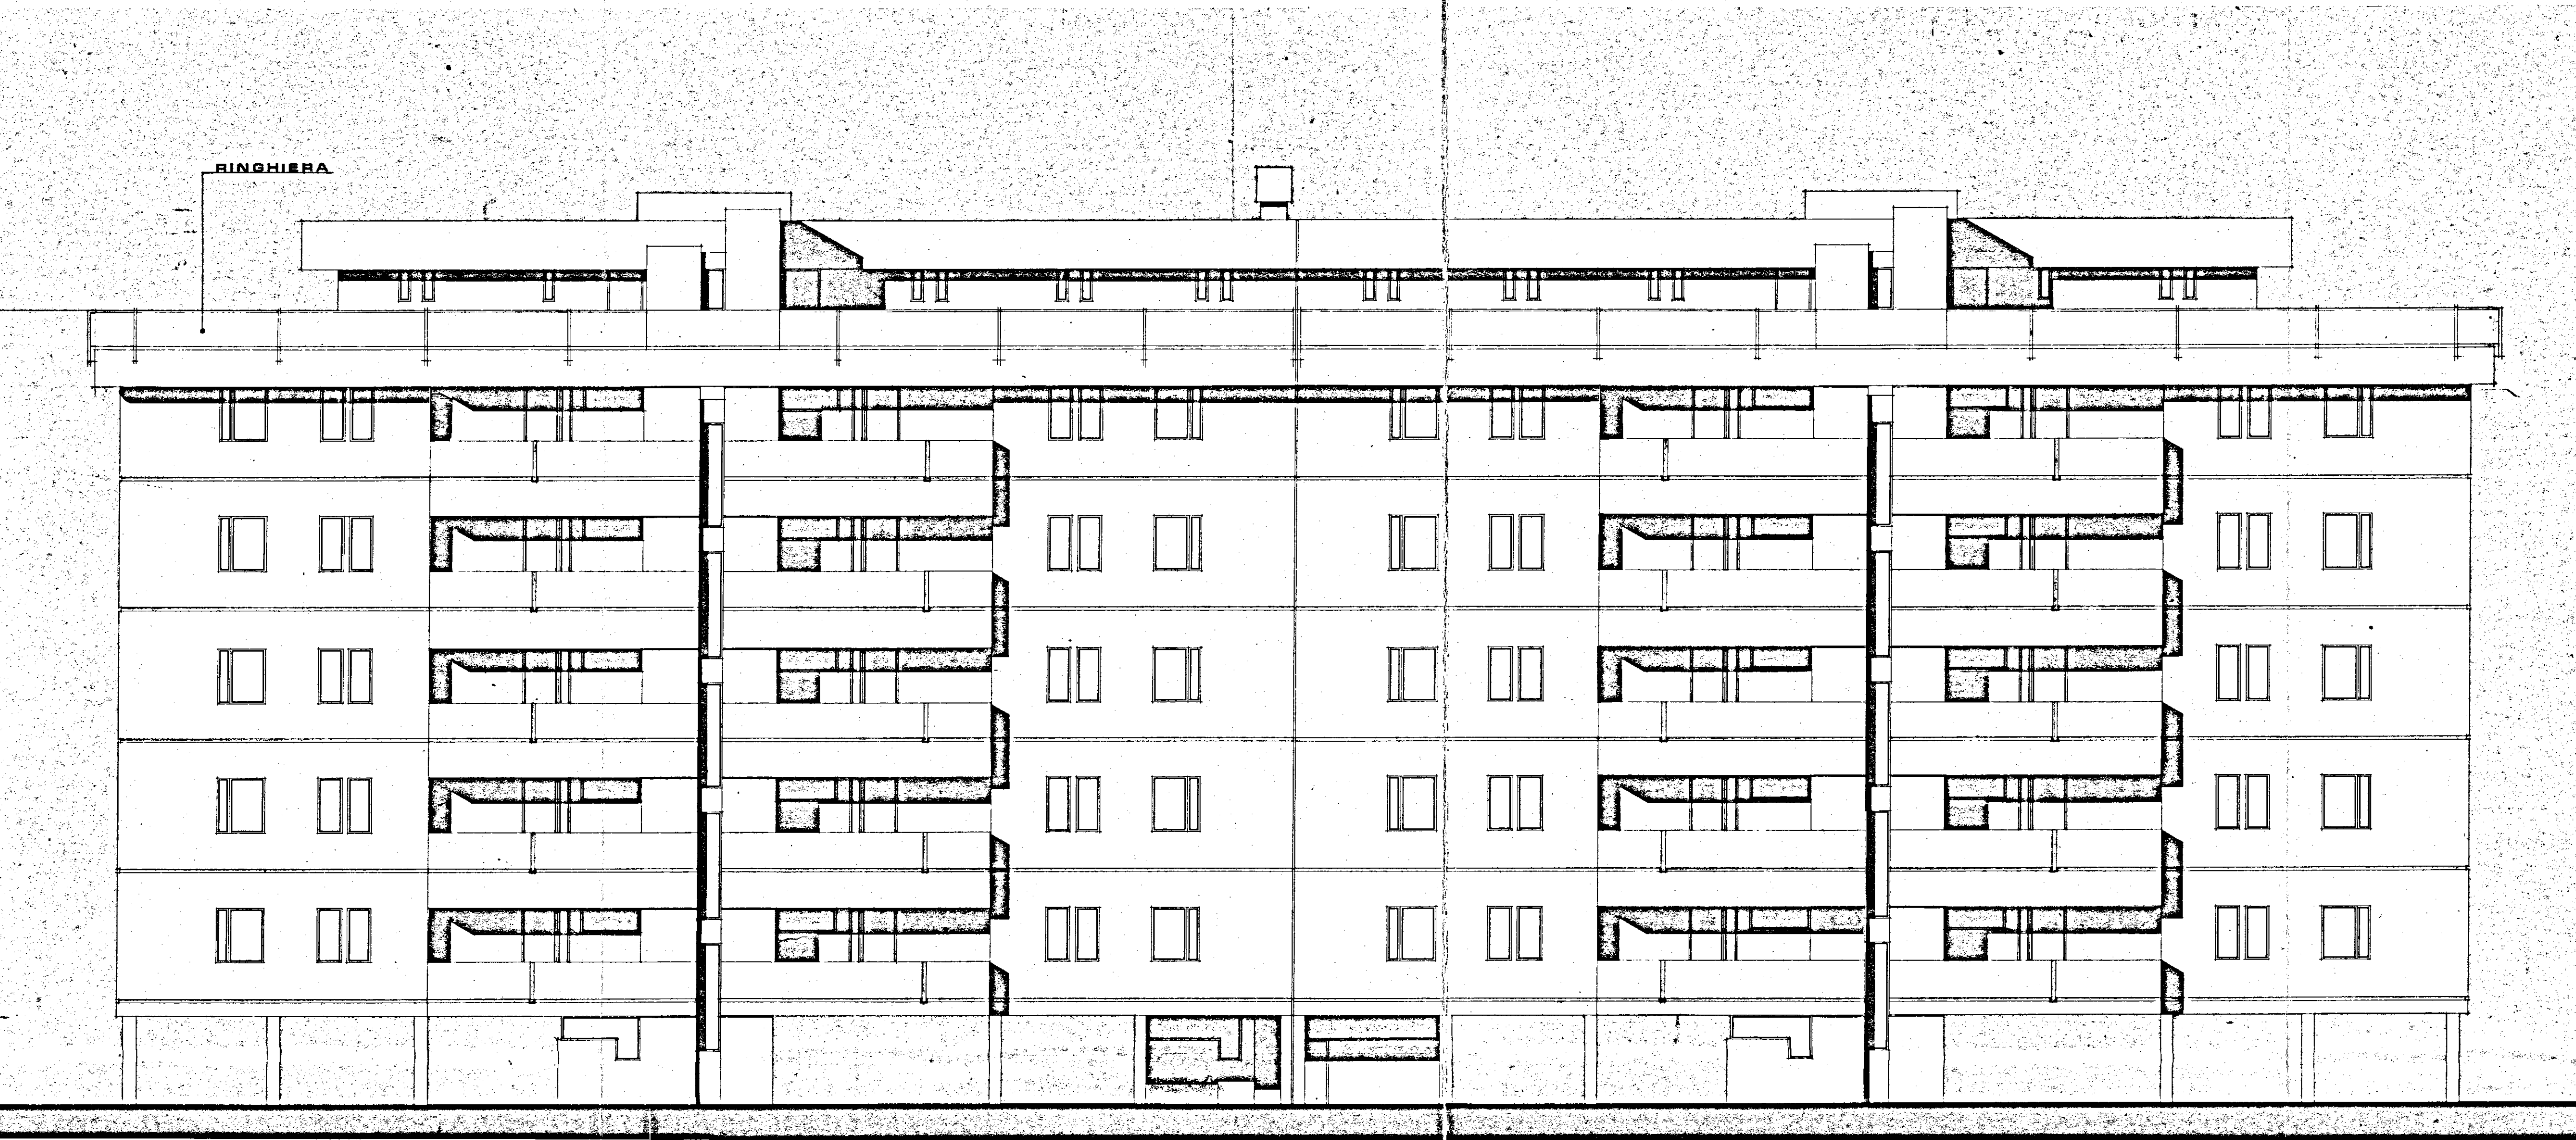

PROSPETTO OVEST

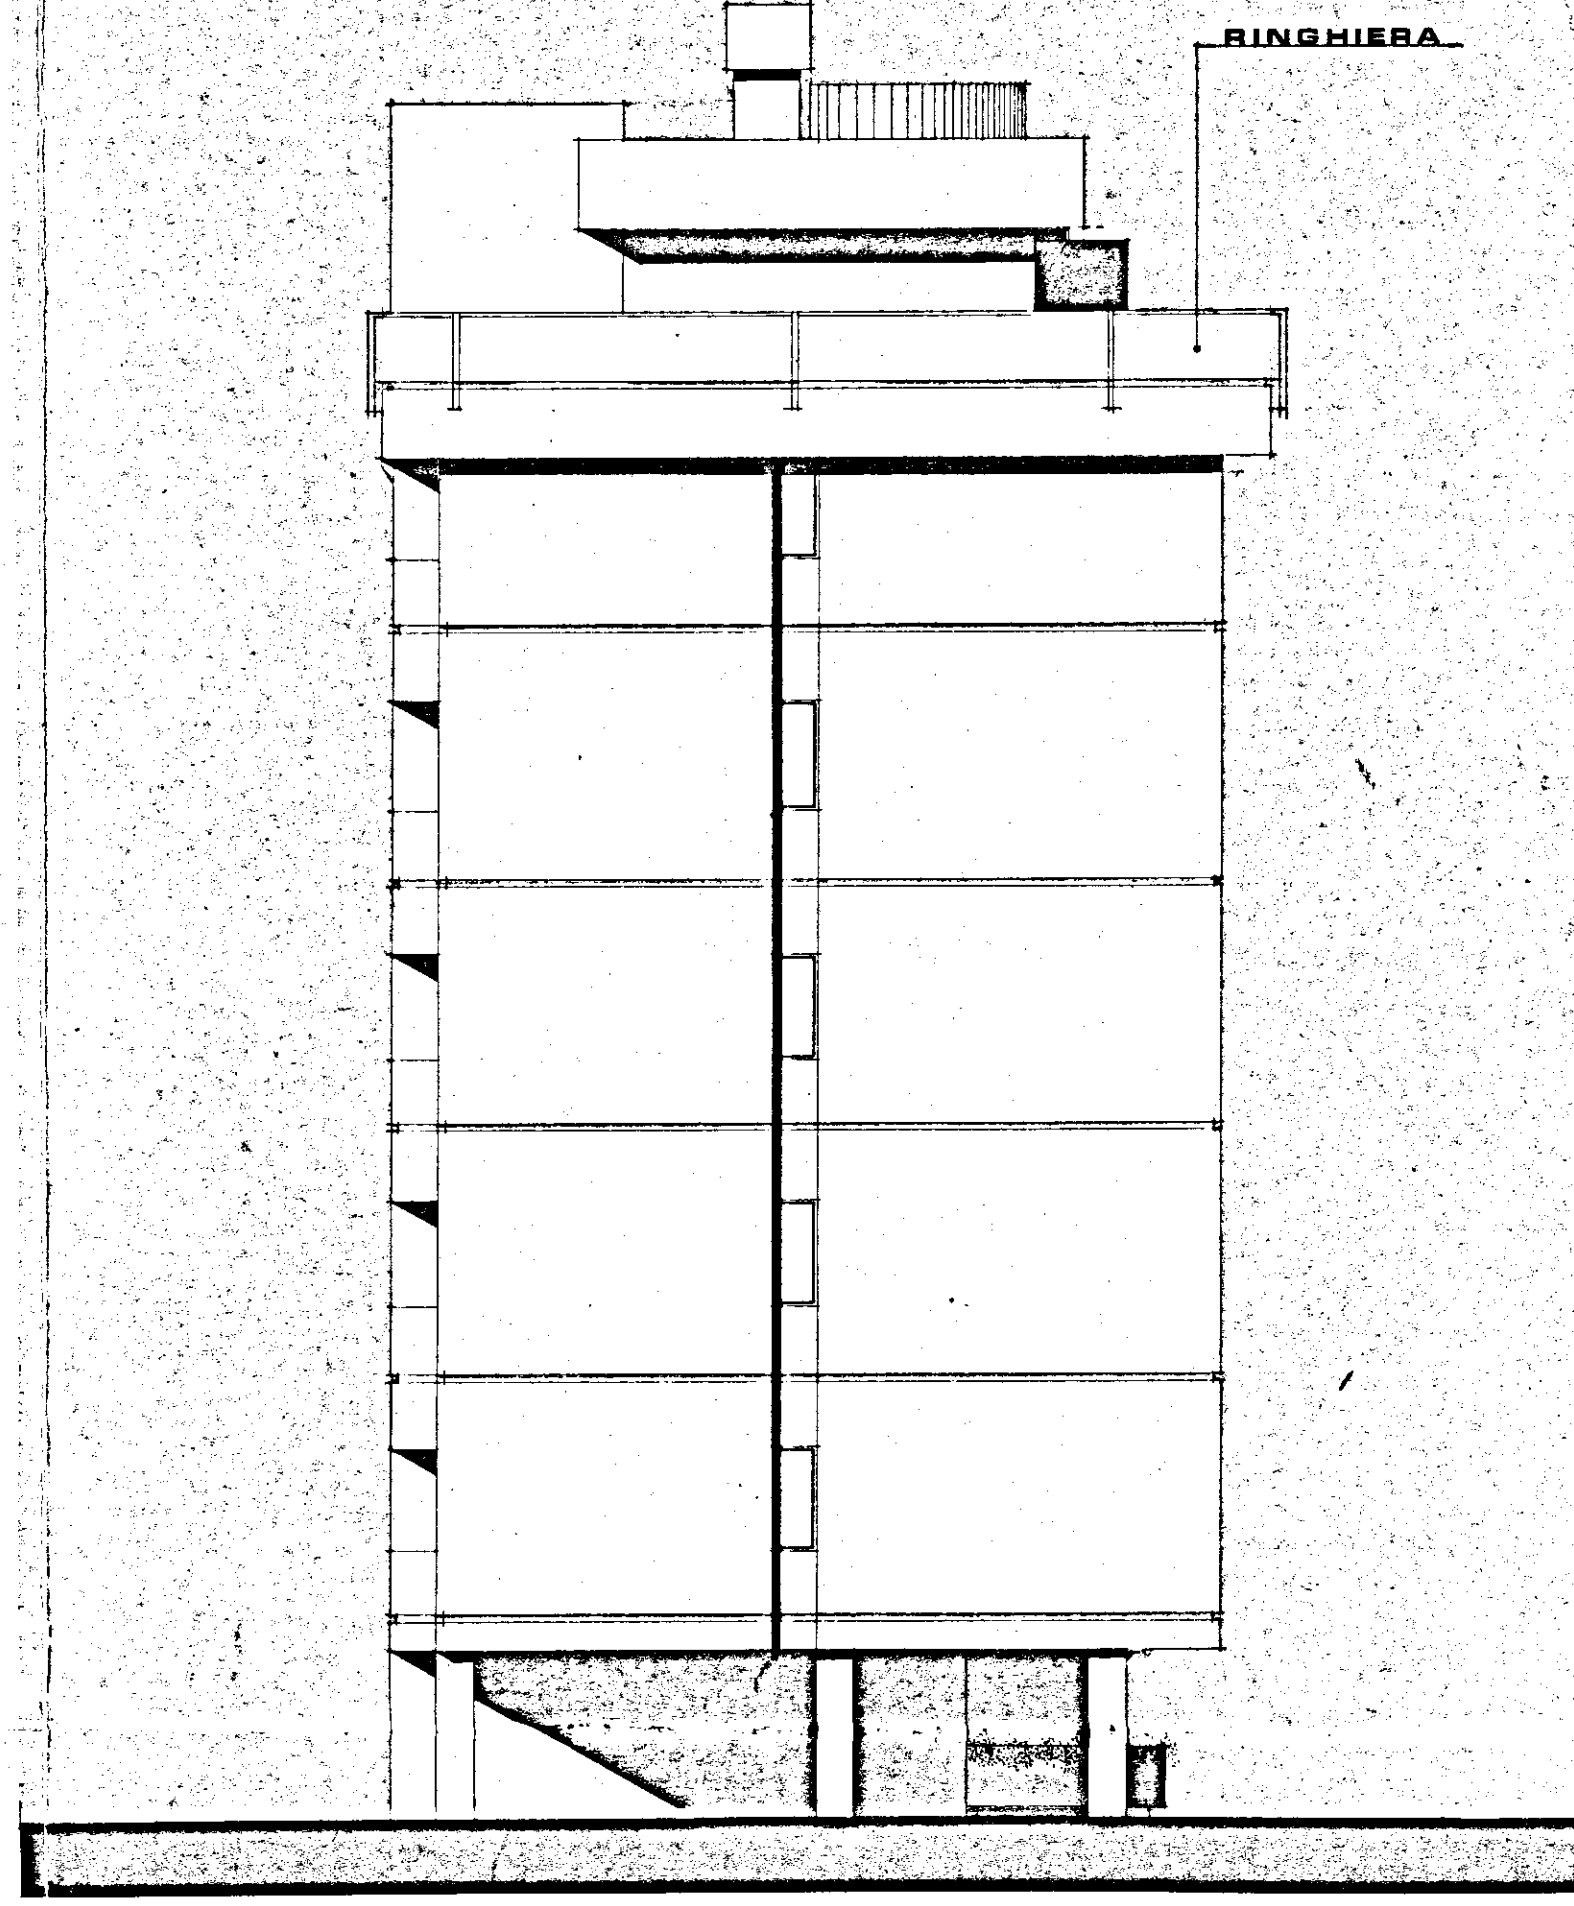

PROSPETTO SUD

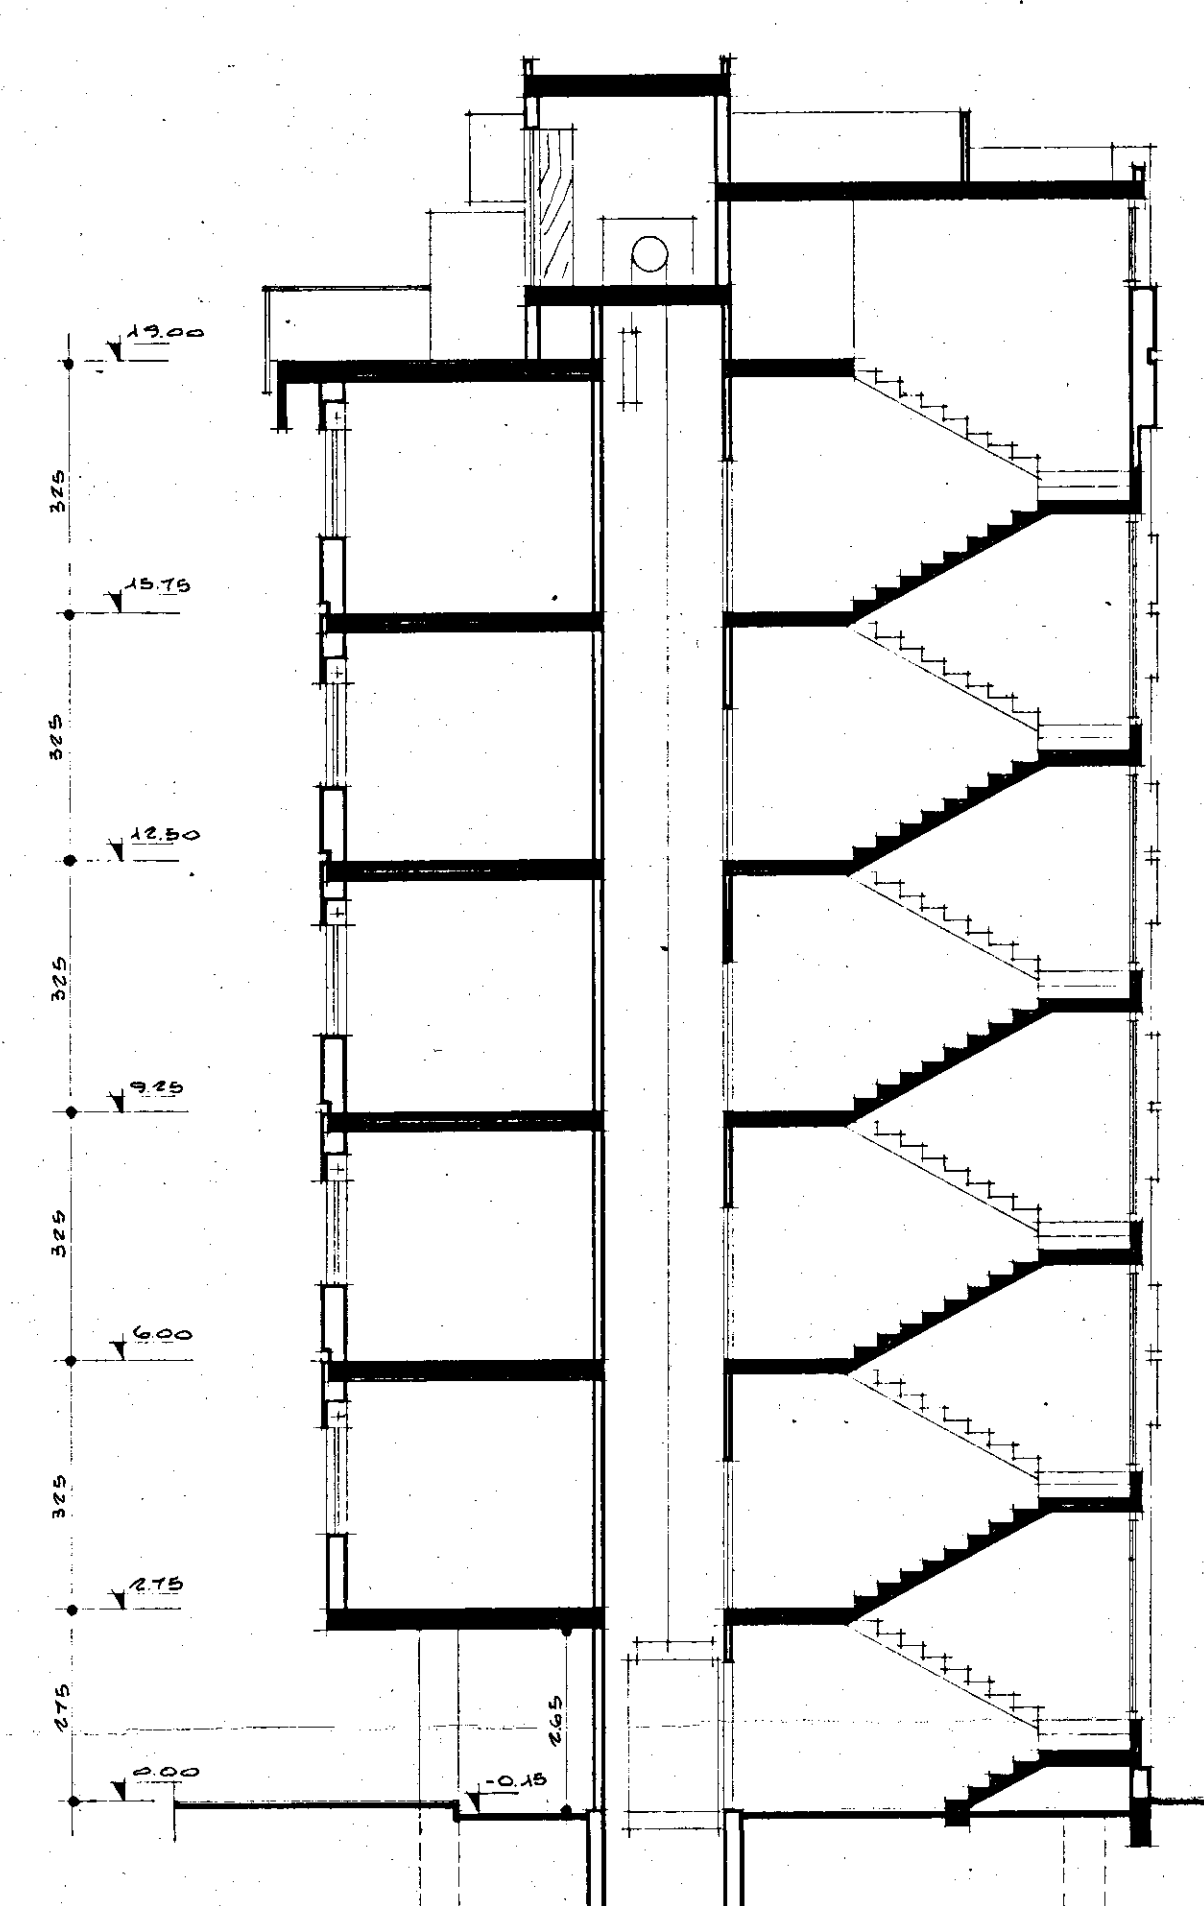

SEZIONE A-A