


G ESCAL - BRINDISI
QUARTIERE S. ELIA

CANTIERE 3151 - LOTTO A₂
PALAZZINA 3-4 - SCALA C-D
PIANTA PIANO TERZO
DESTINAZIONE: LOCAZIONE
RAPP. 1:100

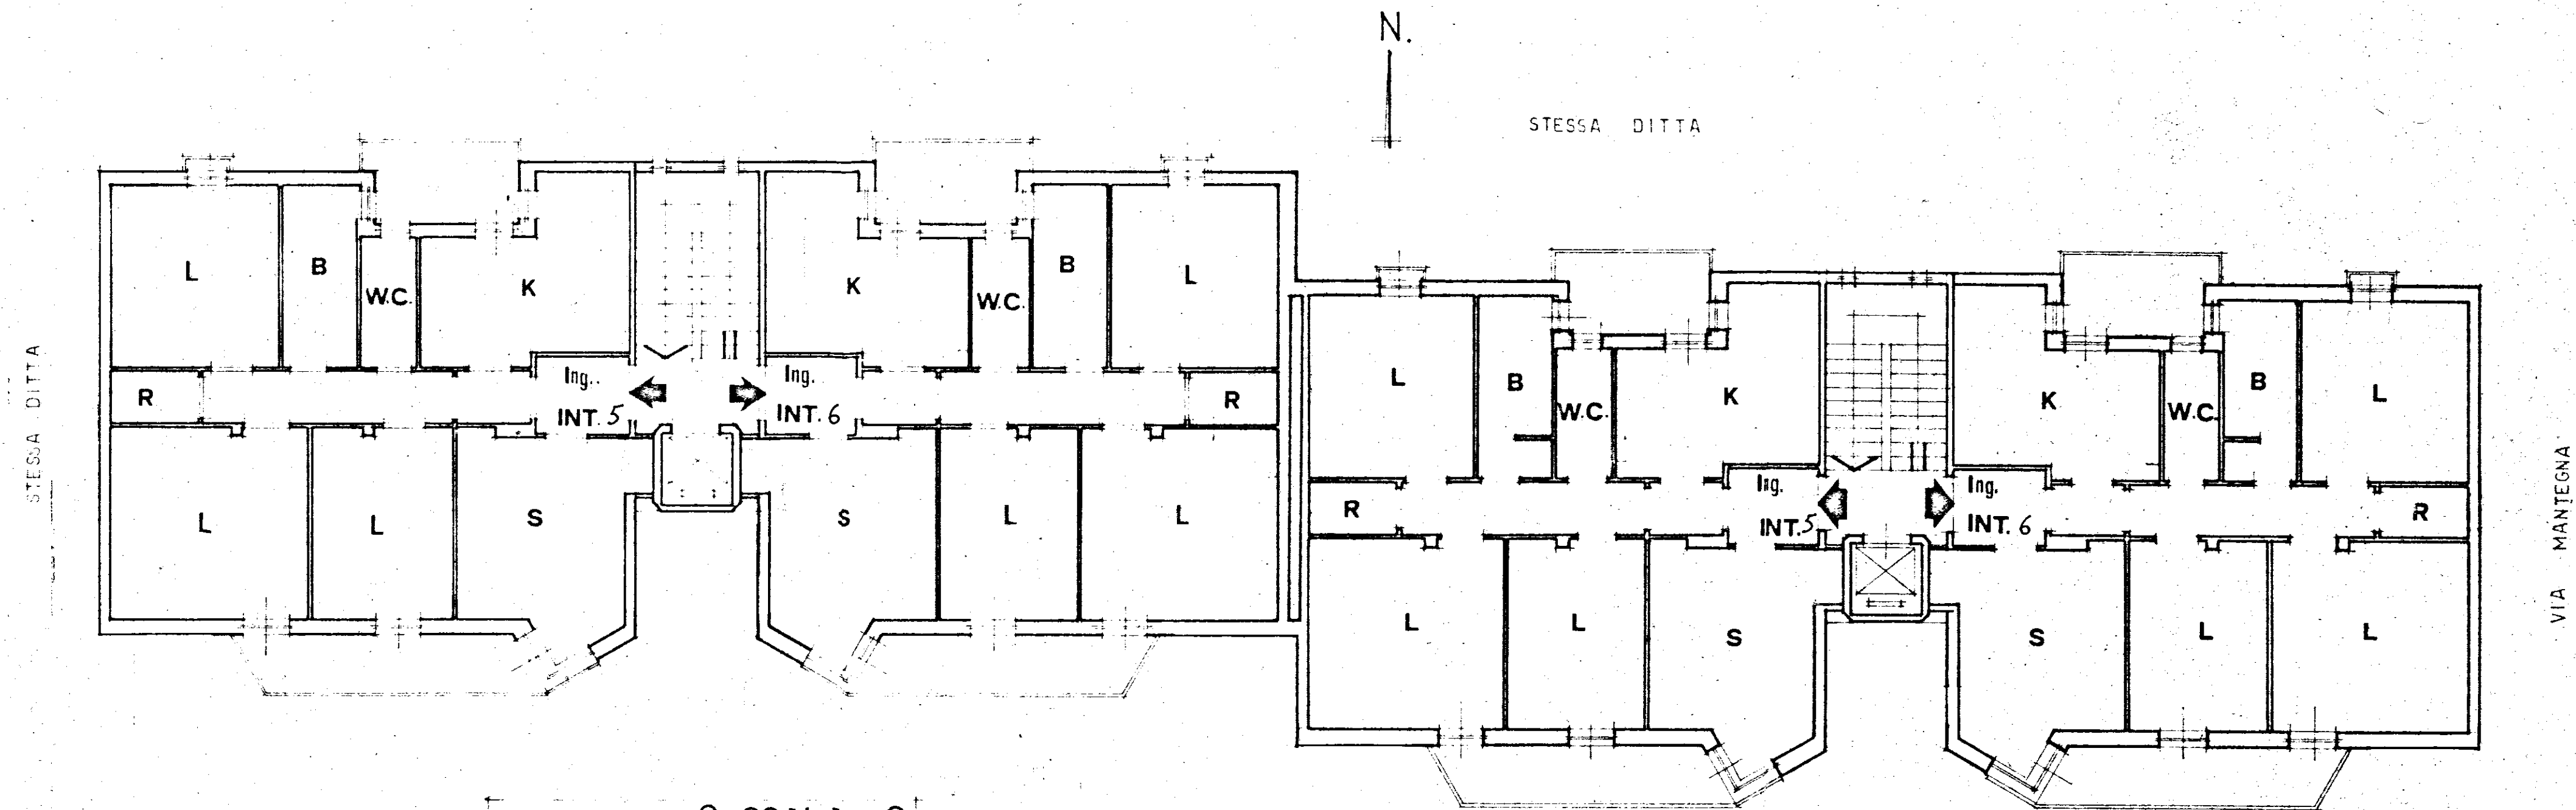

PALAZ.3-SCALA C
INT. 5
INT. 6

STESSA DITTA

PALAZ.4-SCALA D	
INT. 5	
INT. 6	