


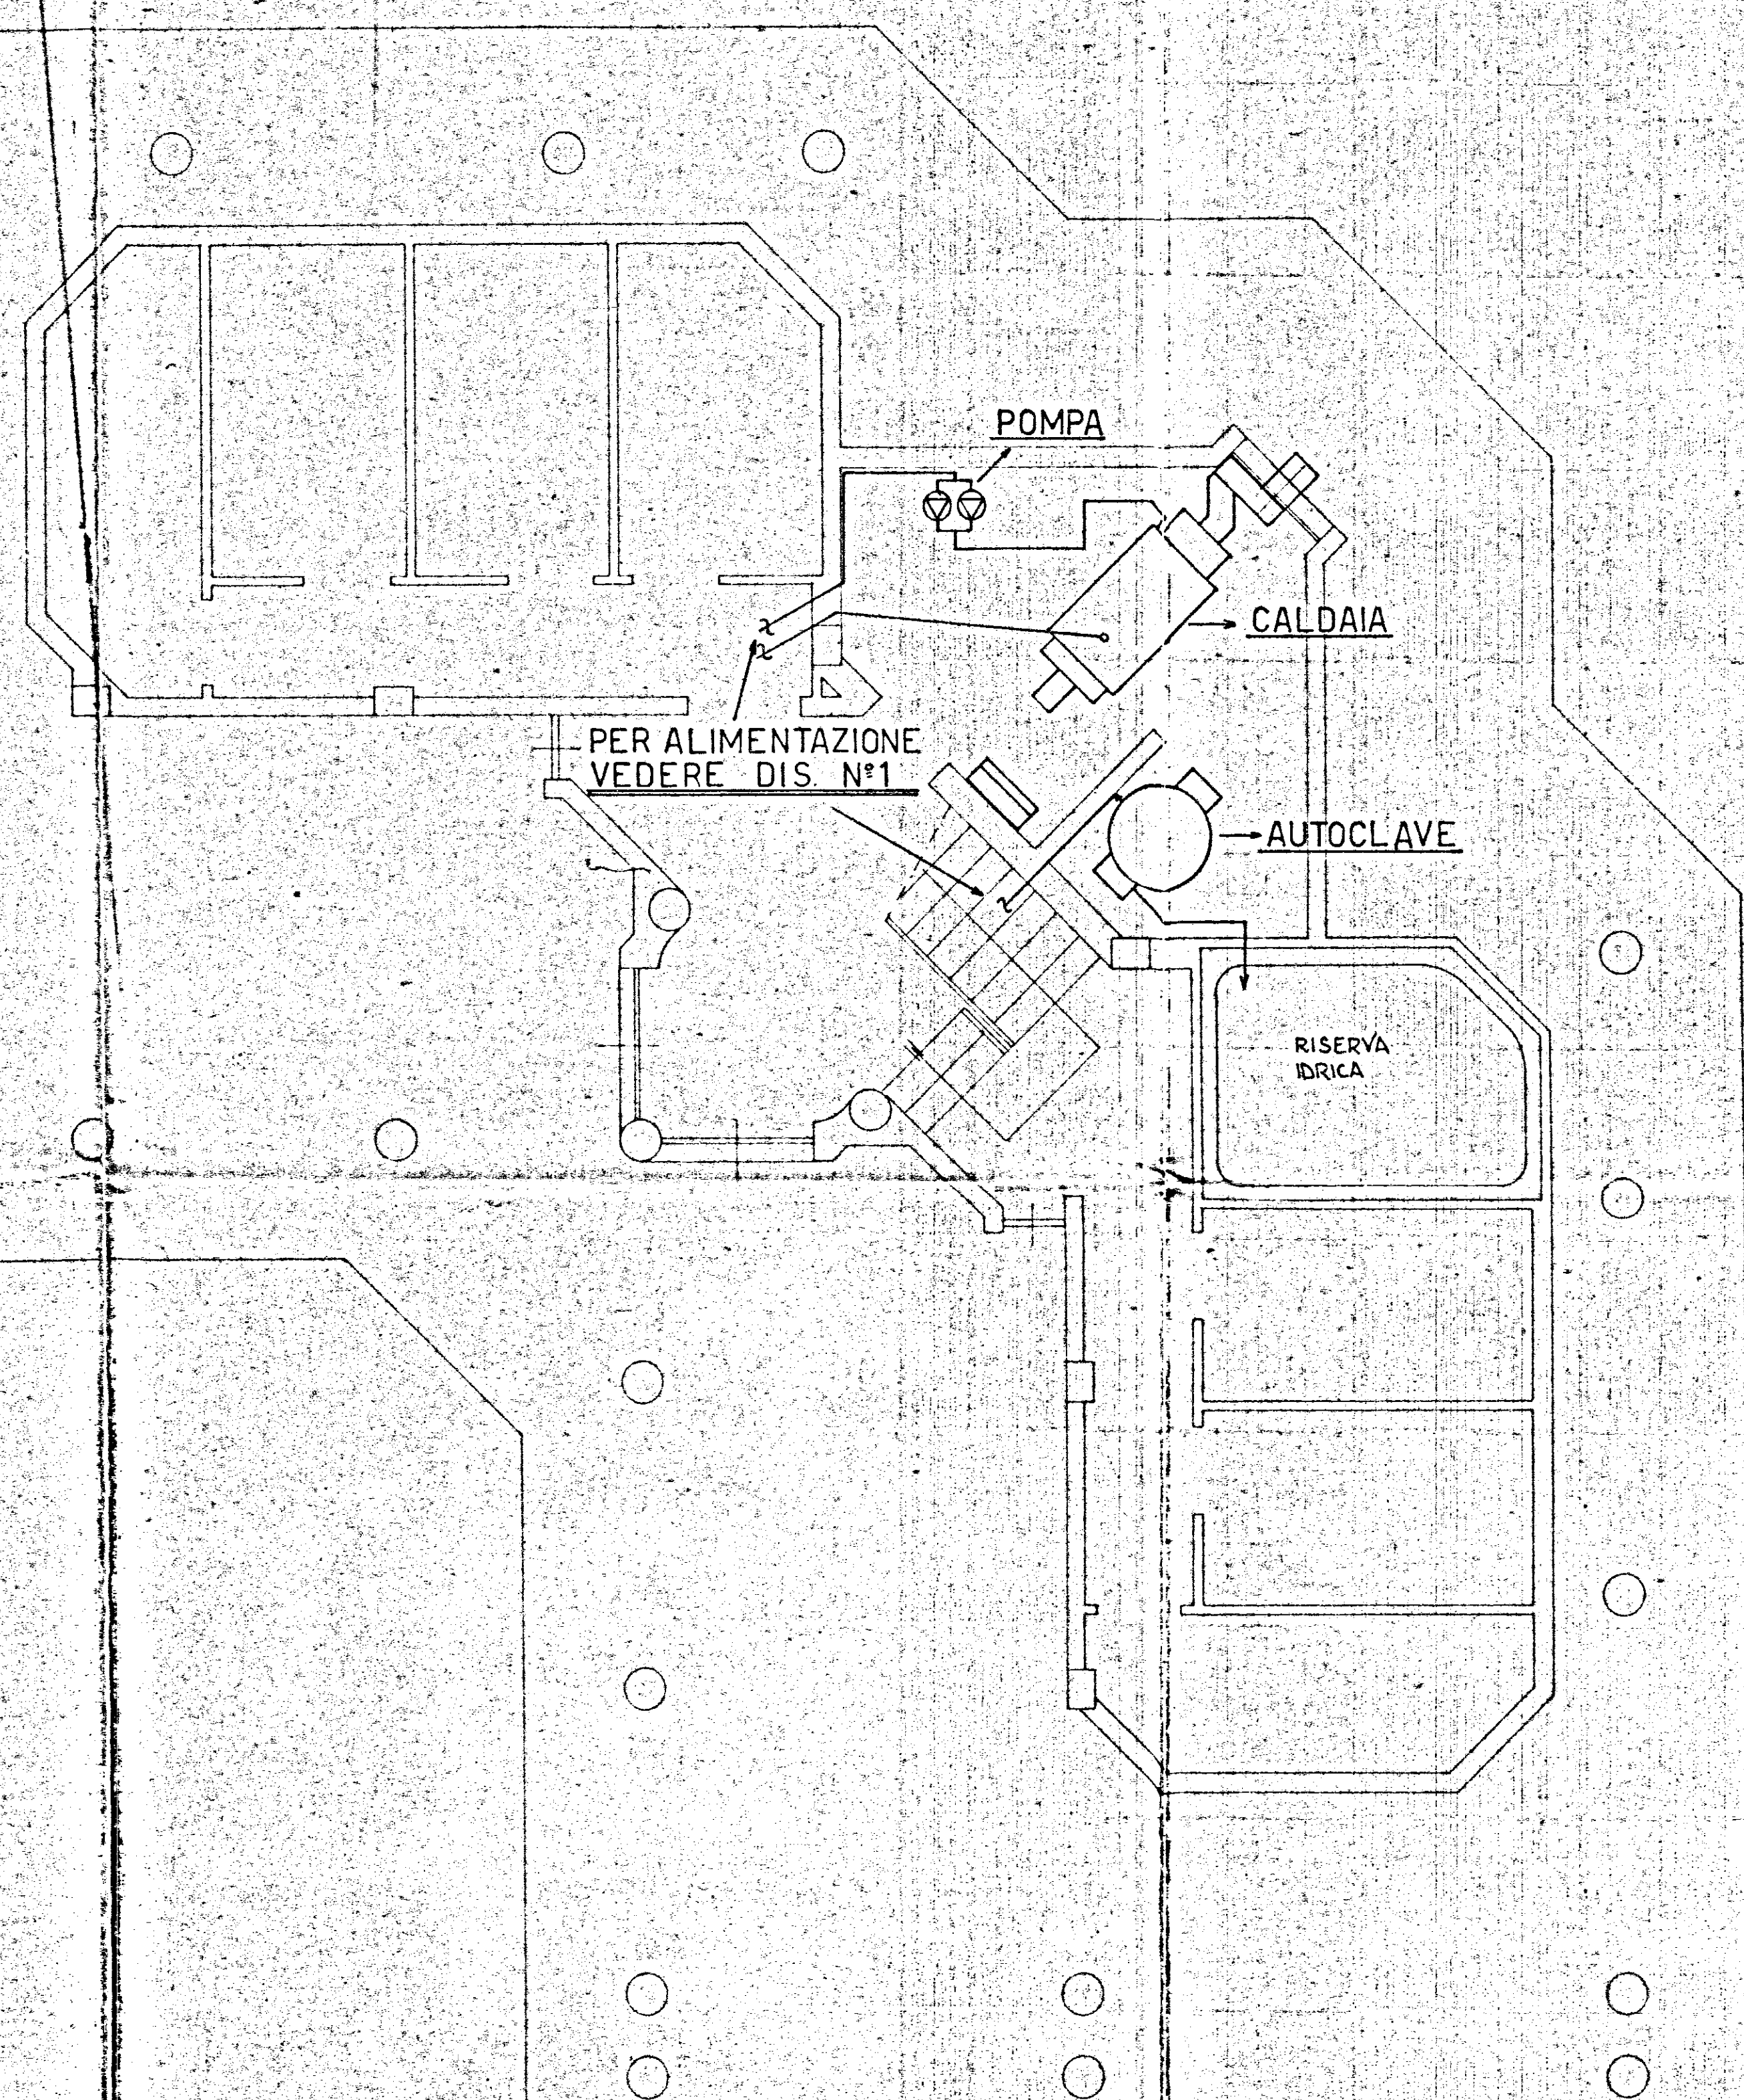

LEGENDA

- RADIATORI
- ∞ COLOMNE ALIMENTAZIONE RADIATORI
- COLOMNE DI SCARICO
- COLOMNE ALIMENTAZIONE ACQUA
- 1 NUMERO COLOMNE RADIATORI
- NUMERO COLOMNE IMPIANTO IDRICO-SANITARIO
- CIRCUITO ALIMENTAZIONE COLOMNE RADIATORI
- CIRCUITO ALIMENTAZIONE COLOMNE ACQUA

GESTIONE CASE LAVORATORI (legge 14-2-963)		Intervento N° 1/AZ		stazione appaltante i.a.c.p.	
QUARTIERE "S. ELIA" BRINDISI Edilizia sovvenzionata				15.5.68	2
Edificio tipo B					
Piano terreno Centrale termica e Idrica				Rappr. 1:50	
PROGETTO: DAL 1962		EDILIZIA			
ING. EUG. ROMANAZZI		STRUT. UCE			
D. V. PAOLO SALVA		IMPIANTI			
ING. A. D. MALCARI		PROGRAMMAZIONE			
ACP		DIREZIONE LAVORI			