
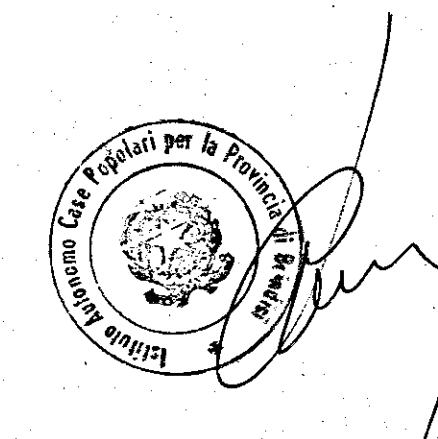
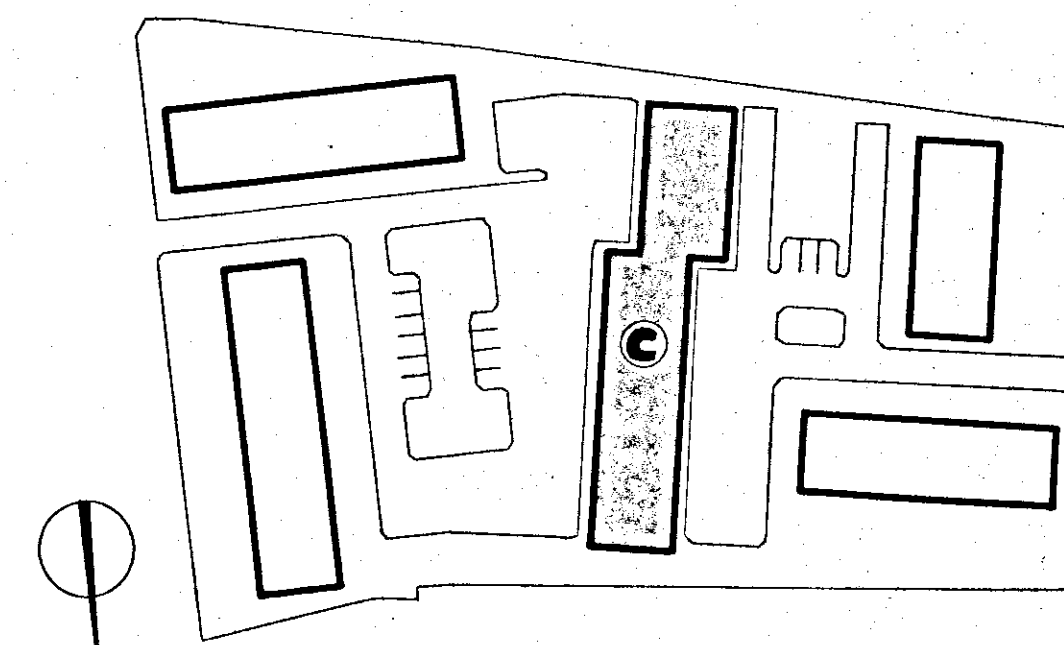


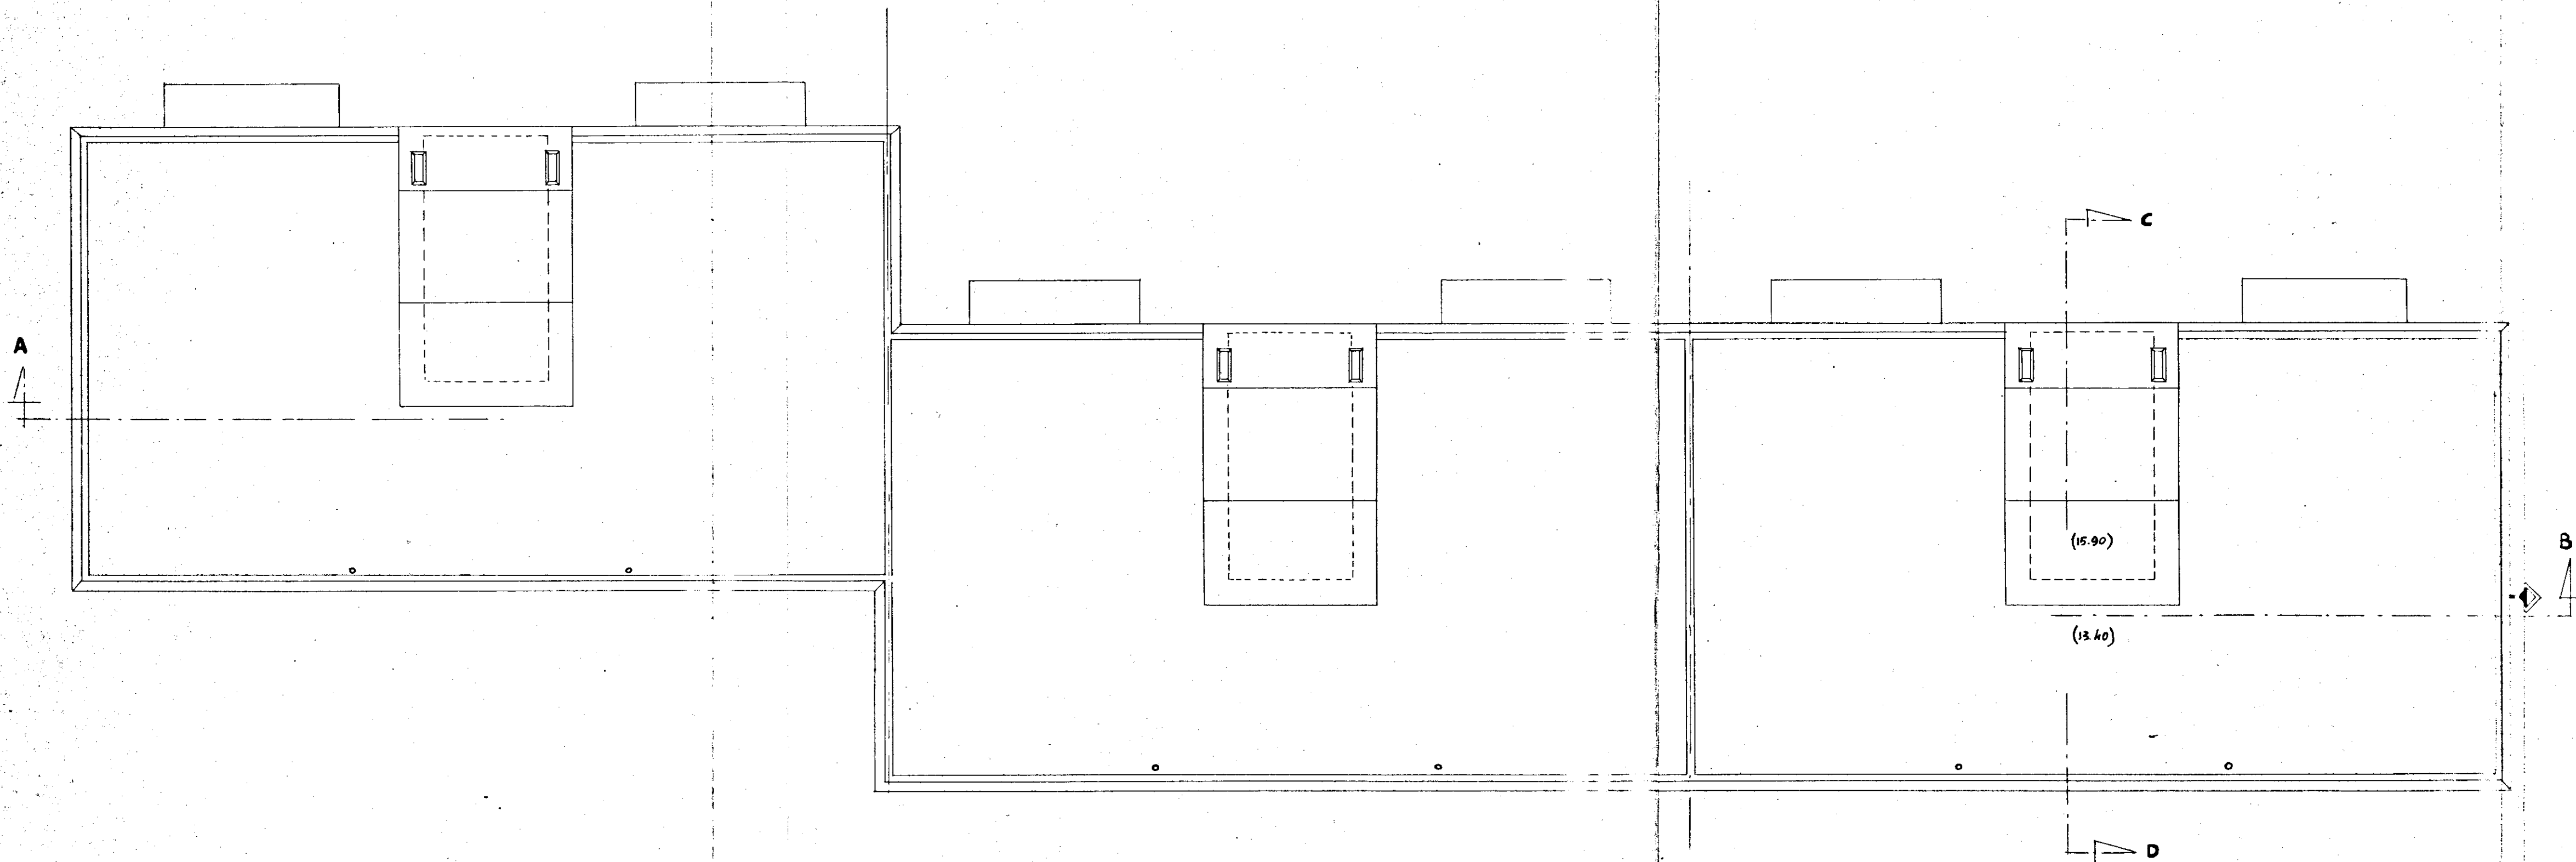

GESTIONE INA caso	STAZIONE APPALTANTE : I.A.C.P. - BRINDISI	
PROGETTISTI CC. Arch. A. SPACCARELLI Arch. F. BRUNO Arch. E. NESPEGA Arch. M. TAVOLETTI Arch. A. BACCIN Ing. C. BACCIN Coll. Locale: Ing. O. ANGELINI	PROGETTO CASE PER LAVORATORI IN FASANO (Brindisi)	
FABBRICATO	C	DIS. N°
PIANTA PIANO COPERTURE		TAV. N° 1
Serie		SERIE
Ing. O. ANGELINI	i. Angelini RAPP. 1:100	FASANO, 25 Apr 1966