



N.B. : PER LA CARPENTERIA E L'ARMATURA DELLE
SOLETTE RAMPANTI DELLA SCALA, E L'ARMAT.
DELLA TR. 11-12 VEDI DIS. N°48306

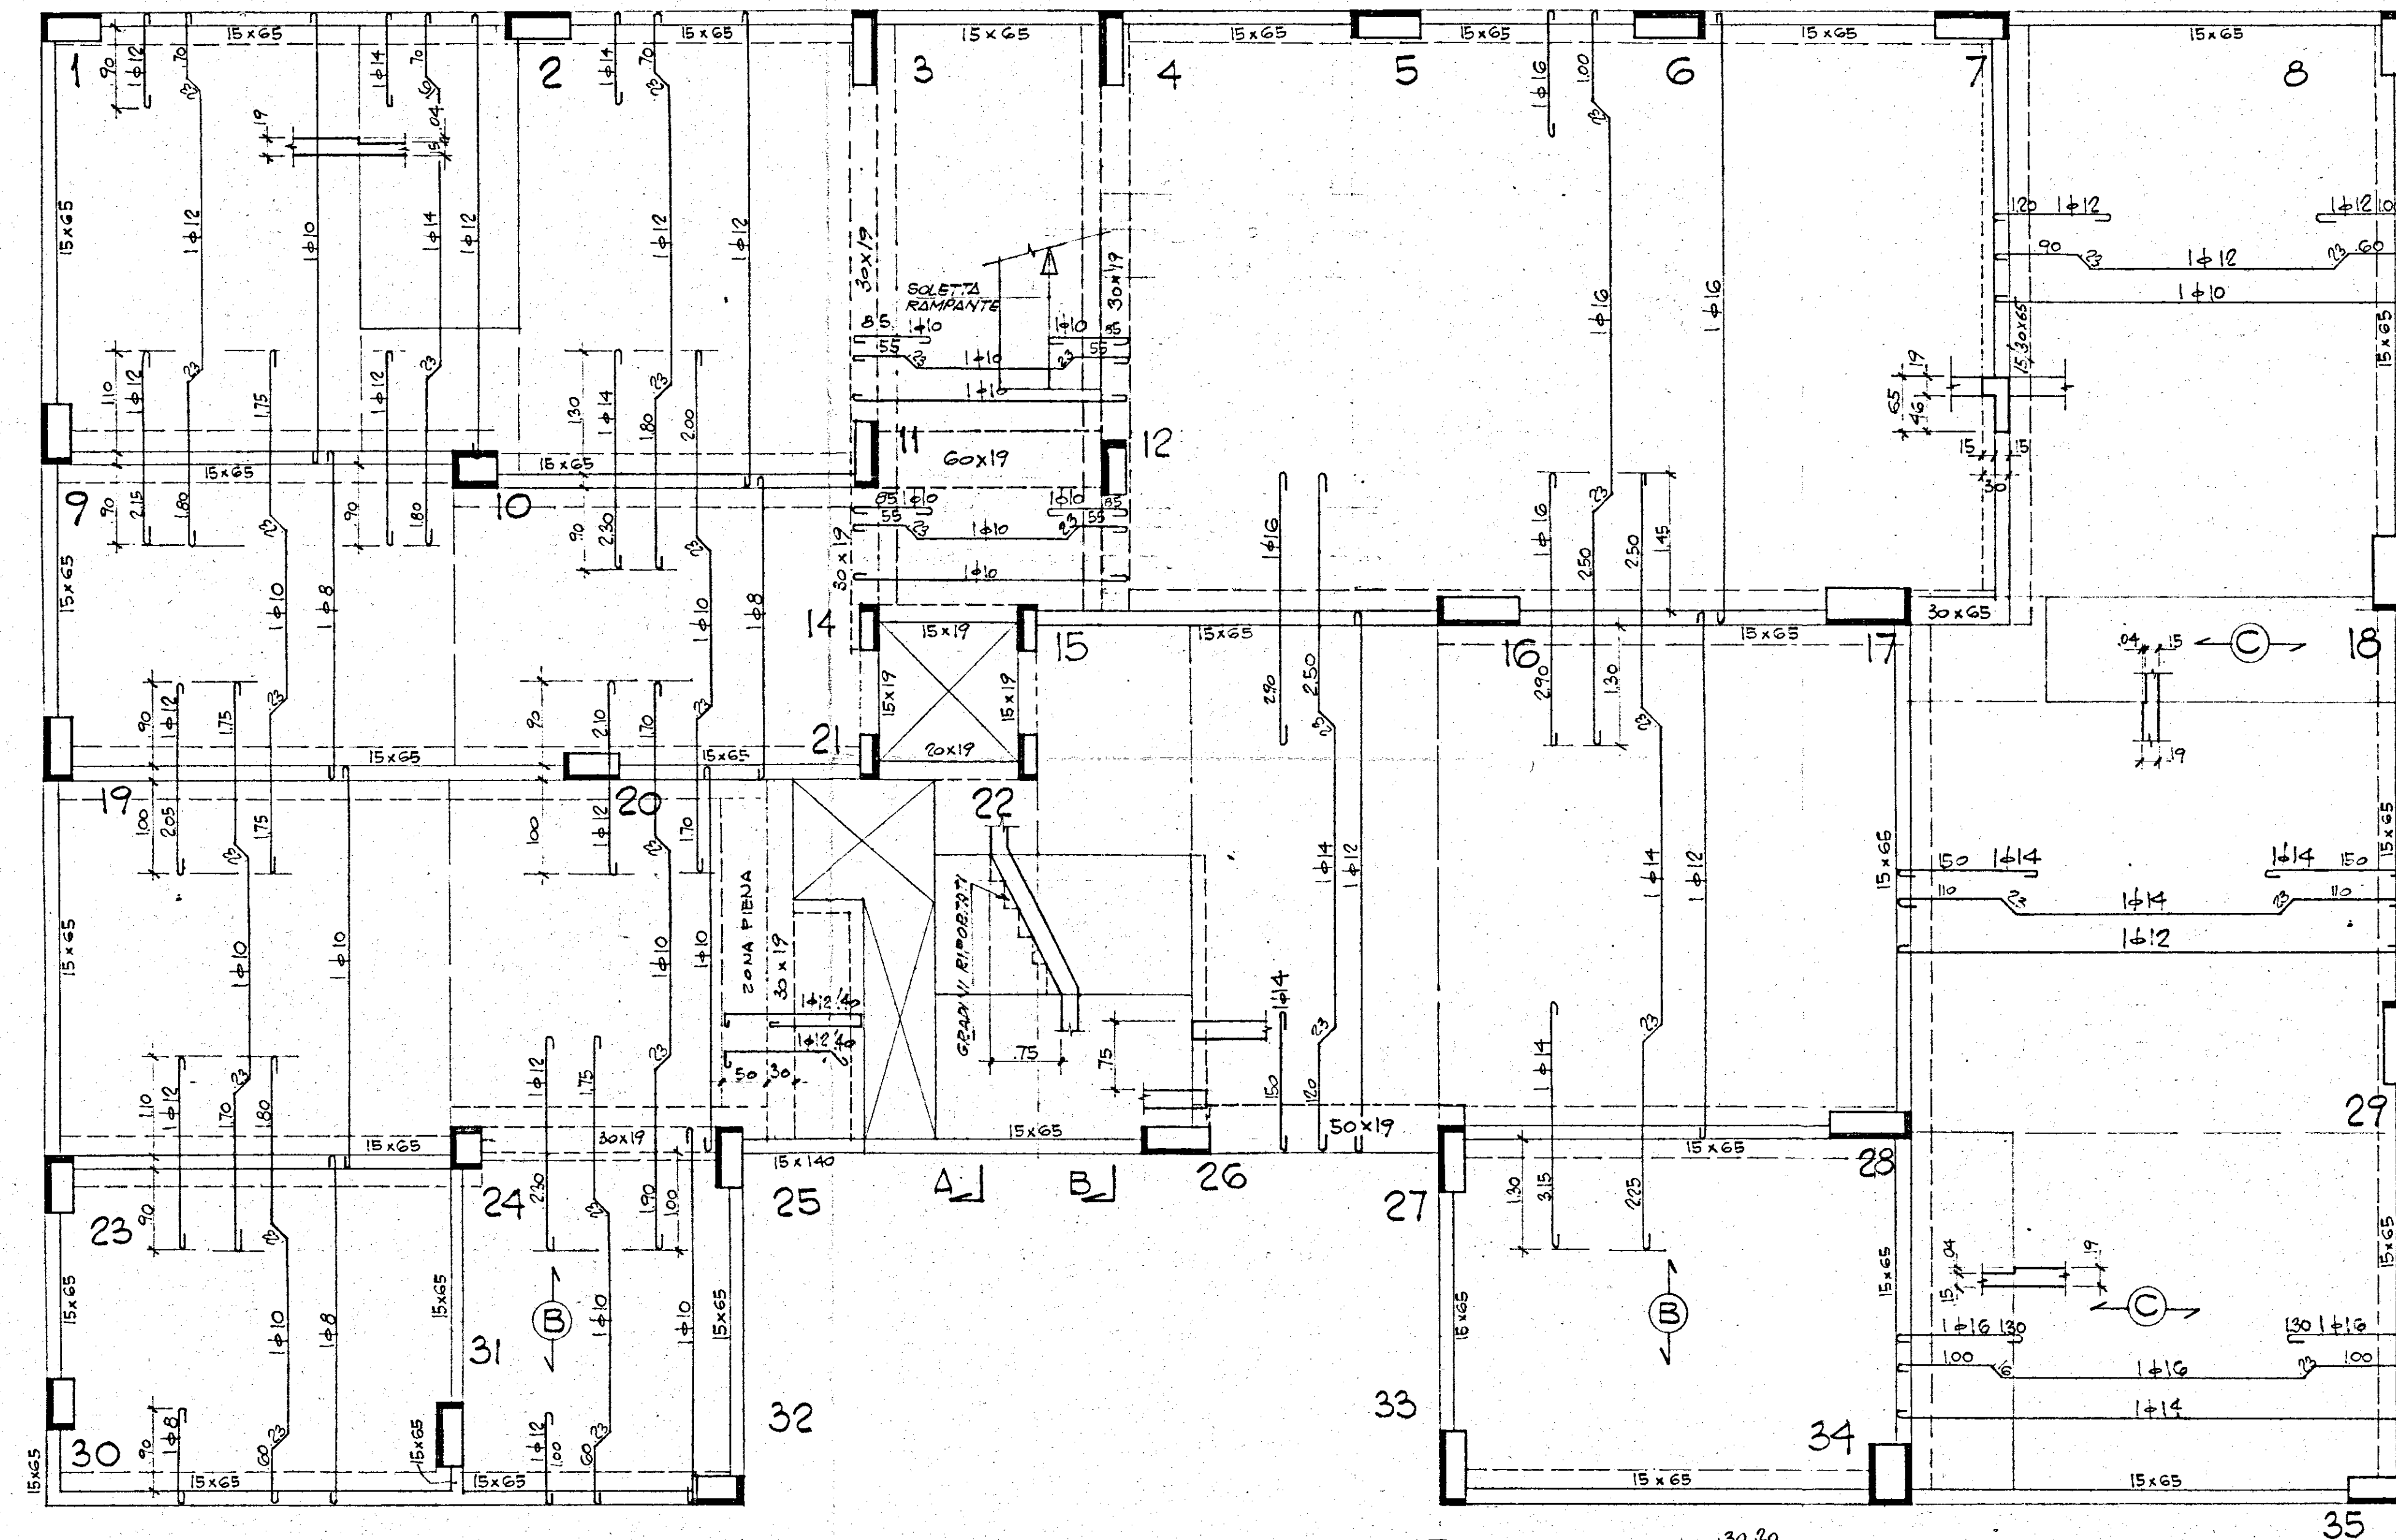


IN CORRISPONDENZA DEL
PILASTRO

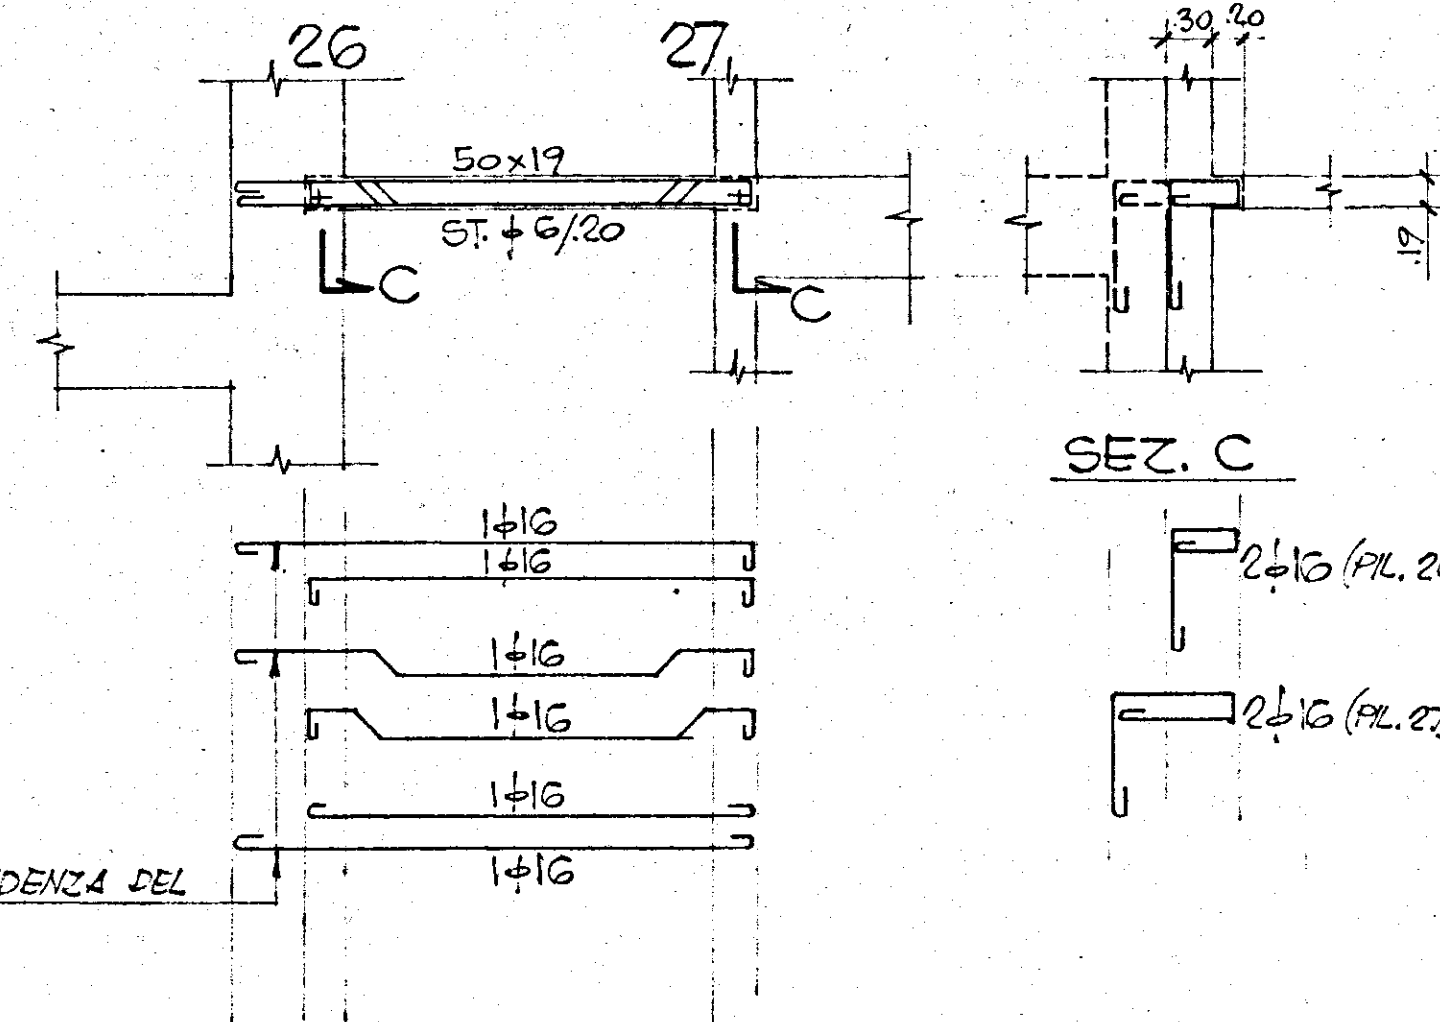


SEZ. C

SEZ. A

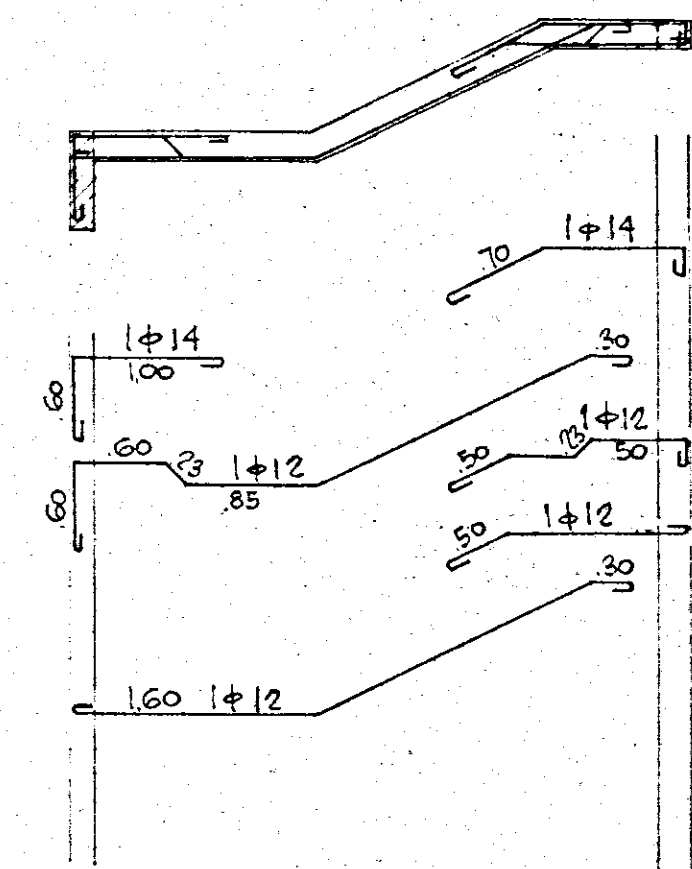

SEZ. B

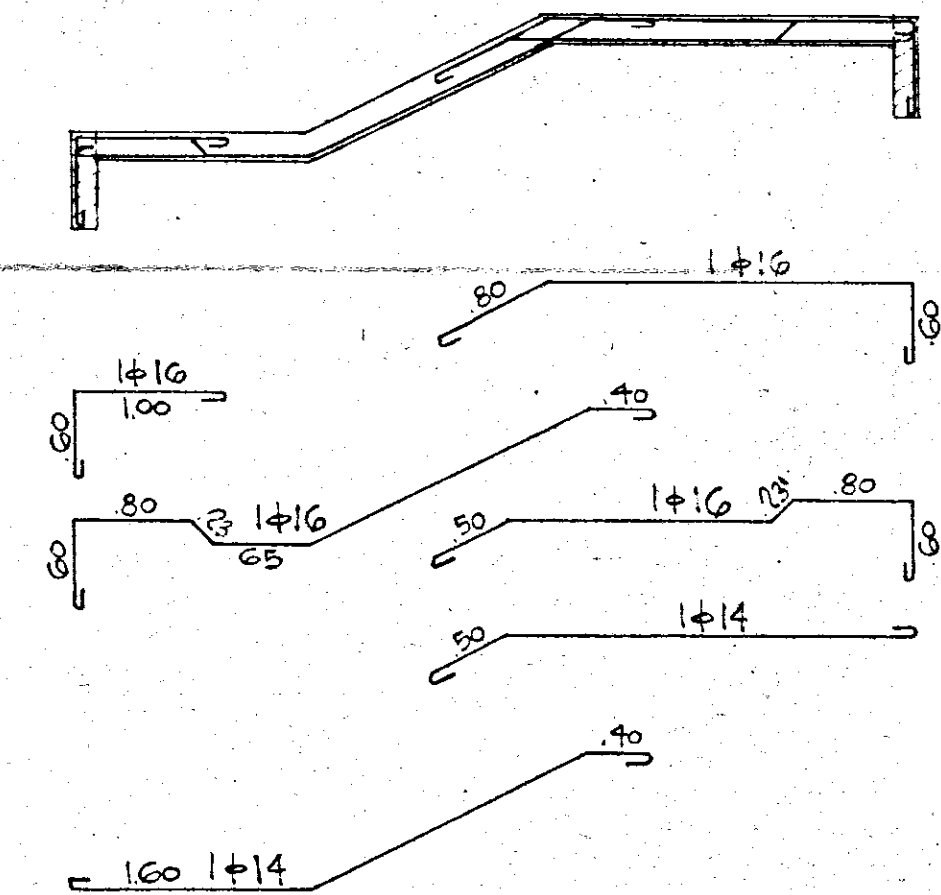

NOTA

- SPESORE SOLETTE cm 19
- ZONE RIBASSATE cm 15
- INTERASSE TRAVETTI cm 40

25-1-1967	DIMENS. E ARMAT. TR. 26-27; - TR. 11-12 E 12-4; SOL. RAMP. SCALA	UP
DATA	AGGIORNAMENTI	DISEGNATO
COOP. "17 DICEMBRE" BRINDISI		DIS. N° 48303
CARPENTERIA 1° SOLAIO		SCALA 1:50
CALCESTRUZZO C. 28 > 200 Kg/cm²		DISEGNATO
CEMENTO TIPO 080 A 300 Kg/m²		FG.
FERRO: Aq 50+60		DATA 5/6/67