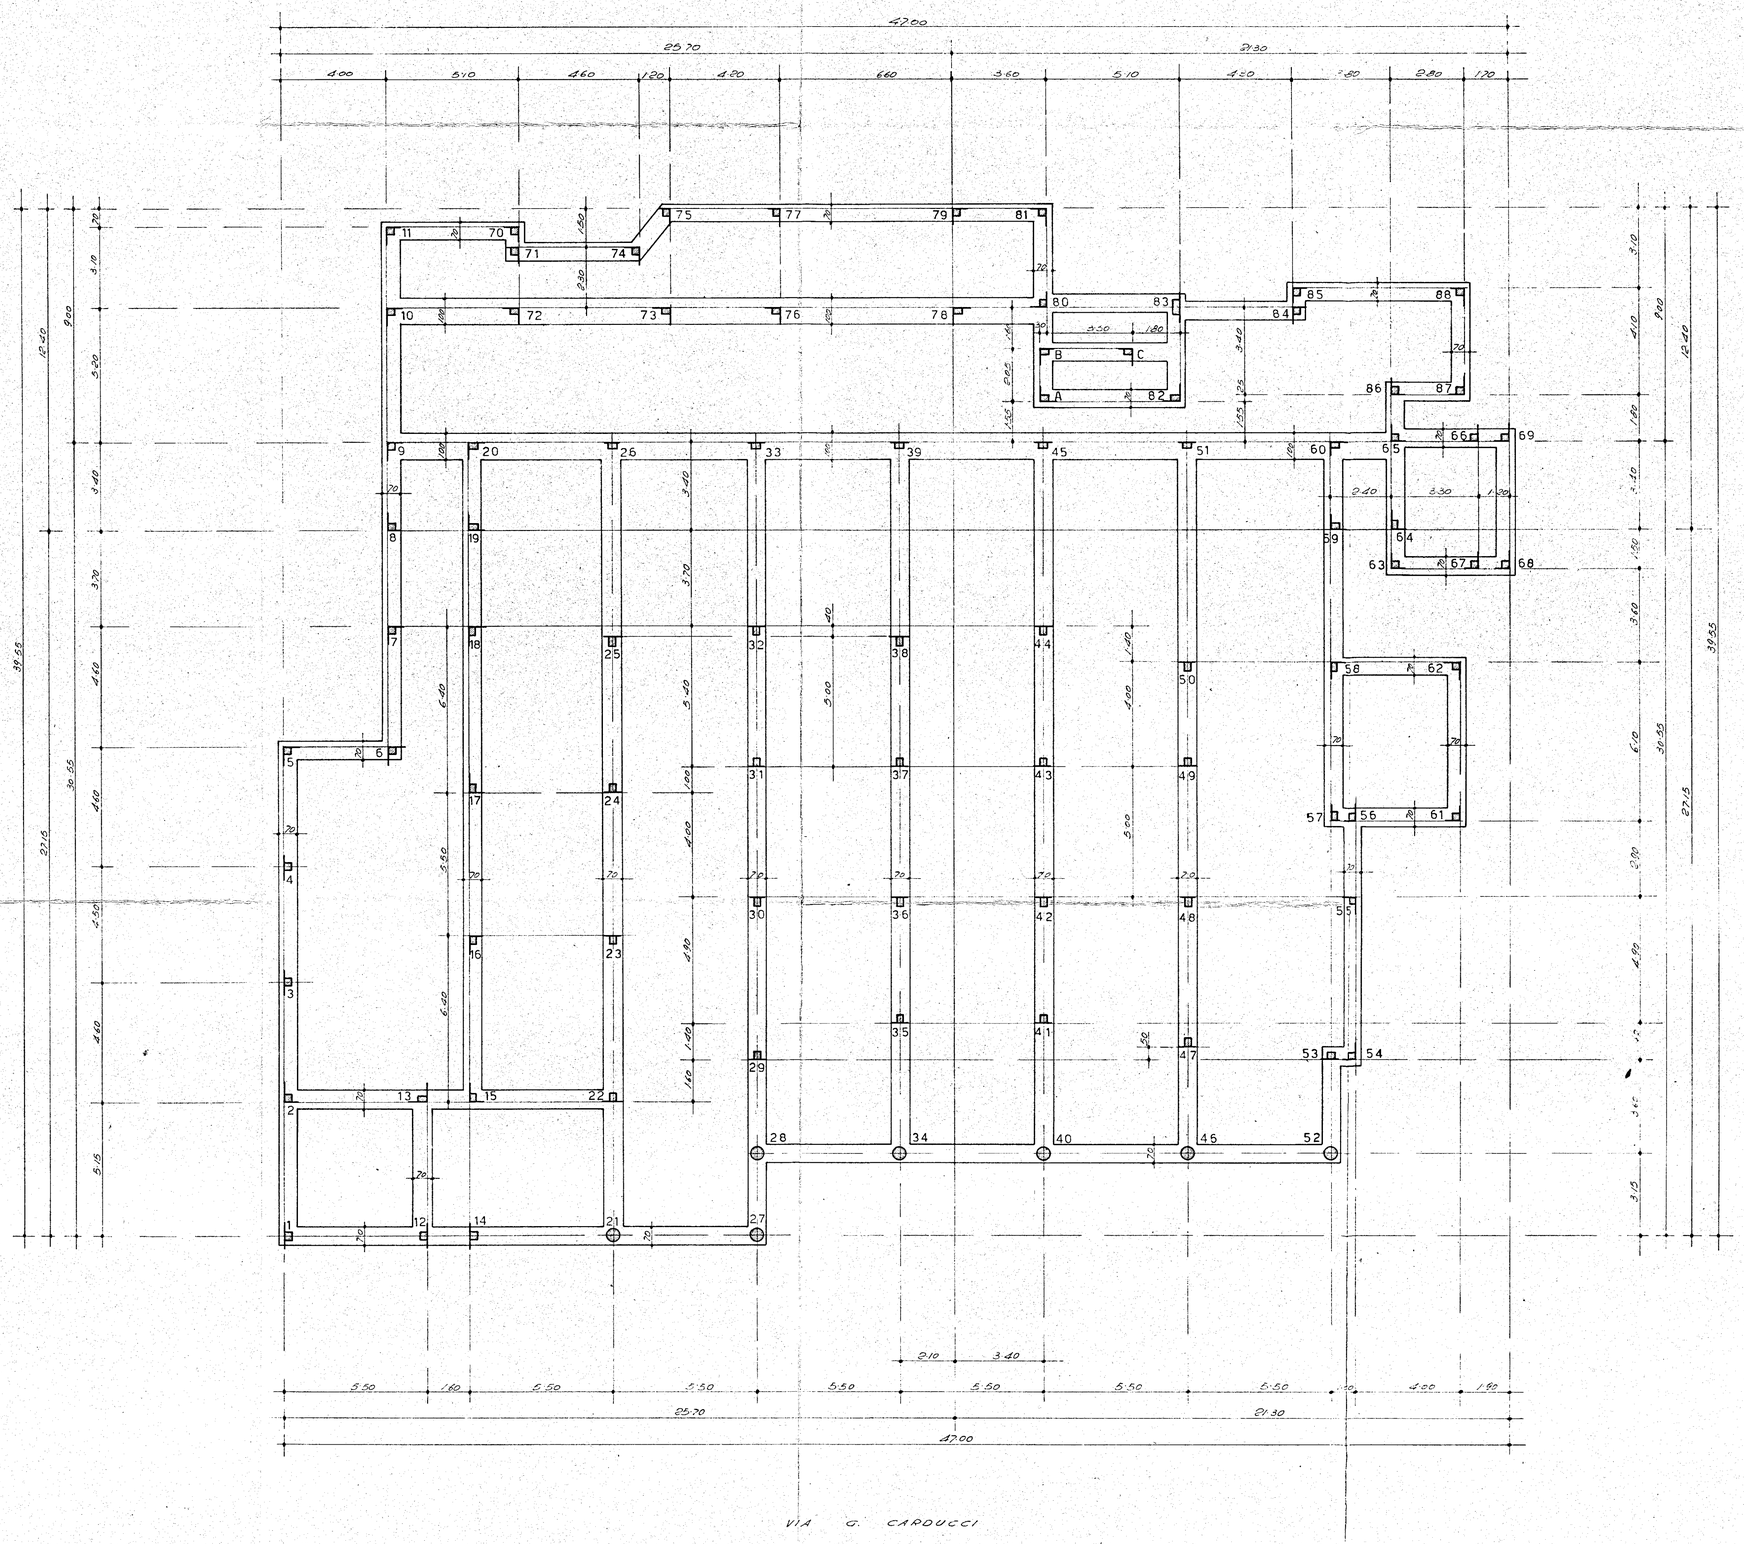

VISTO: Si Approva
Brindisi, li 15 MAG. 1970
IL COMANDANTE PROVINCIALE
Dr. Ing. Pietro D'Agostino

COMUNE DI BRINDISI

DATA: 23 MAG 1970

DESIGNAZIONE DELL'OPERA
progetto di costruzione per un mercato di quartiere e delegazione comunale al Quartiere C. E. P. — Rione Paradiso — Brindisi —

AGGIORNAMENTO:

NUM. DEL DISEGNO

OGGETTO DEL DISEGNO
PIANTA DELLE FONDAZIONI

RIFERIMENTO:

SCALA 1:100

IL PROGETTISTA: Dott. Arch. GIAN LUIGI CONSALES

STUDIO:
DOTT. ING. UGO LONOCE
DOTT. ARCH. GIAN LUIGI CONSALES

A. Gian Luigi Consales