


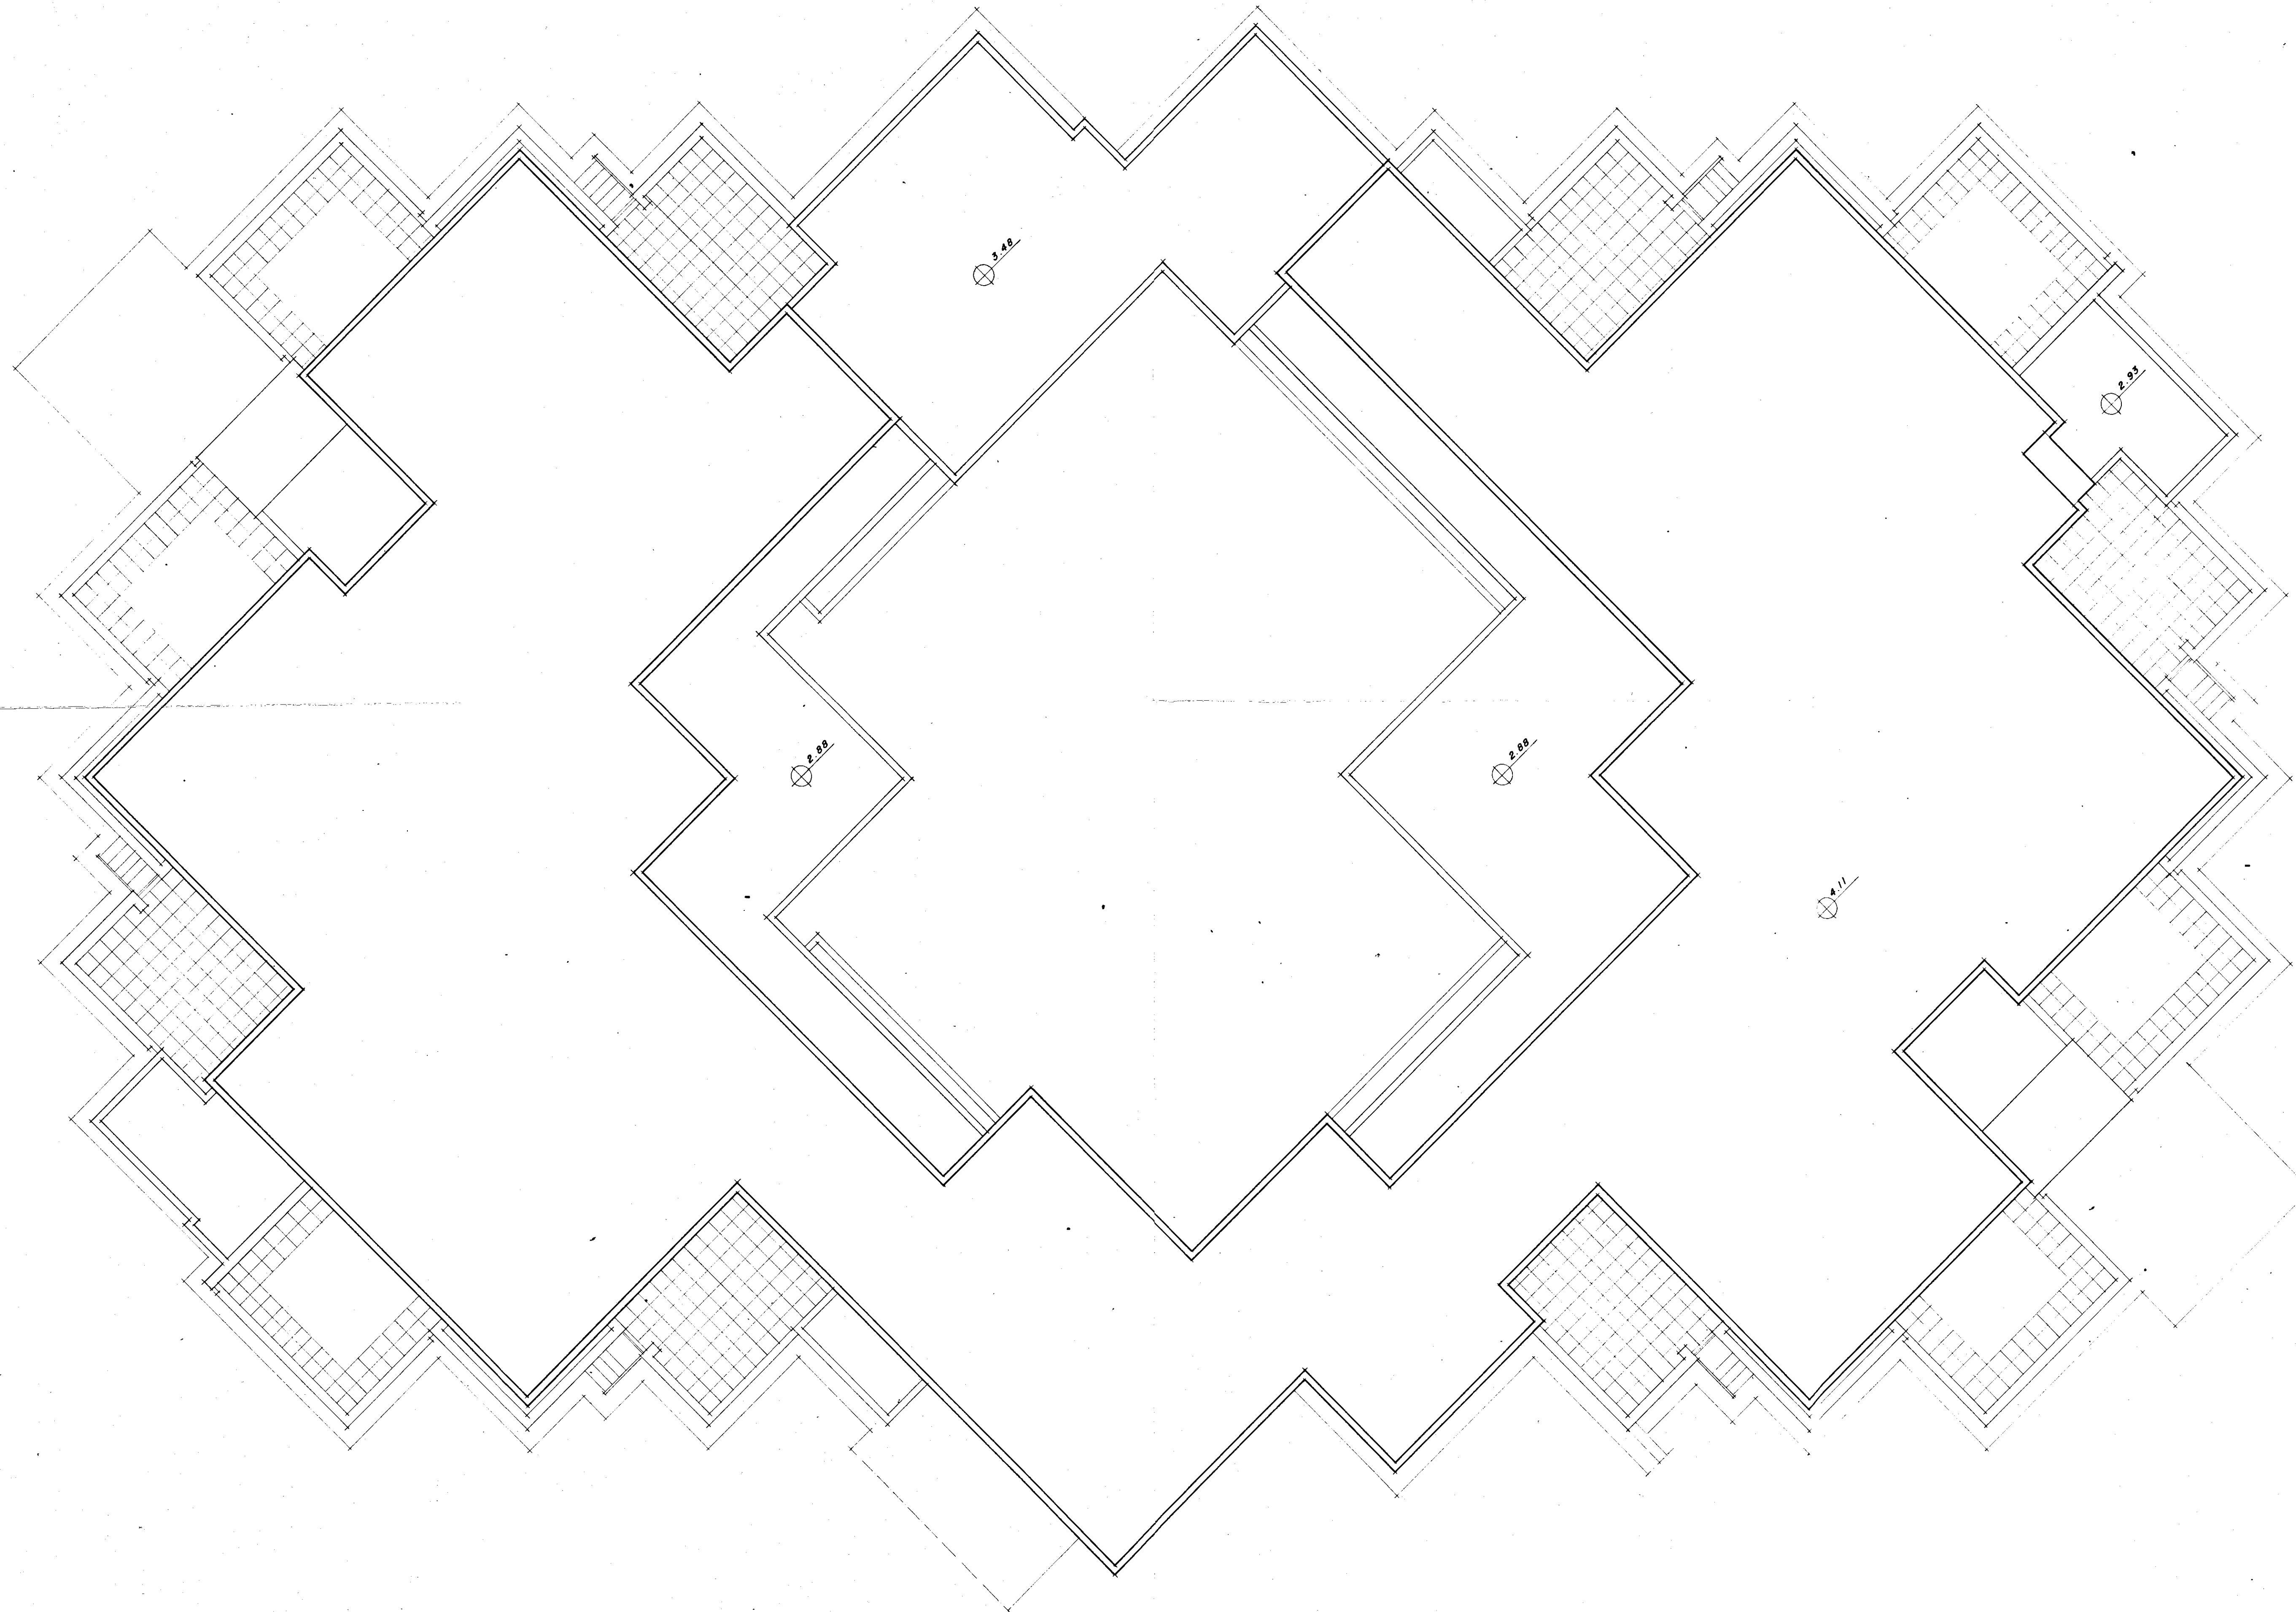

|                                                                              |  |                                             |
|------------------------------------------------------------------------------|--|---------------------------------------------|
| ISTITUTO AUTONOMO CASE POPOLARI - BRINDISI -                                 |  |                                             |
| LEGGE 22-10-1971 n. 865 - art. 55<br>" 27-5-1975 n. 166                      |  | PROGRAMMA ESECUTIVO n. 001/57/1             |
| SCUOLA MATERNA ALLA VIA B. CELLINI<br>COMUNE DI BRINDISI - QUARTIERE S. ELIA |  | TAV.<br><b>2</b>                            |
| AGGIORNAMENTI :                                                              |  | DATA:<br>MARZO '80                          |
| OGGETTO:<br><br>PIANTA DELLE COPERTURE                                       |  | SCALA:<br>1:100                             |
| PROGETTISTI:<br>ARCH. LUIGI MACCHIA<br>" ANTONIO MARTELLO                    |  | IL DIRETTORE TECNICO:<br>ING. ANTONIO LONGO |
|                                                                              |  | NOTE:                                       |