


OSTUNI - CASE POPOLARI IN LOCAZIONE

Pianta calcestruzzo di fondazione.

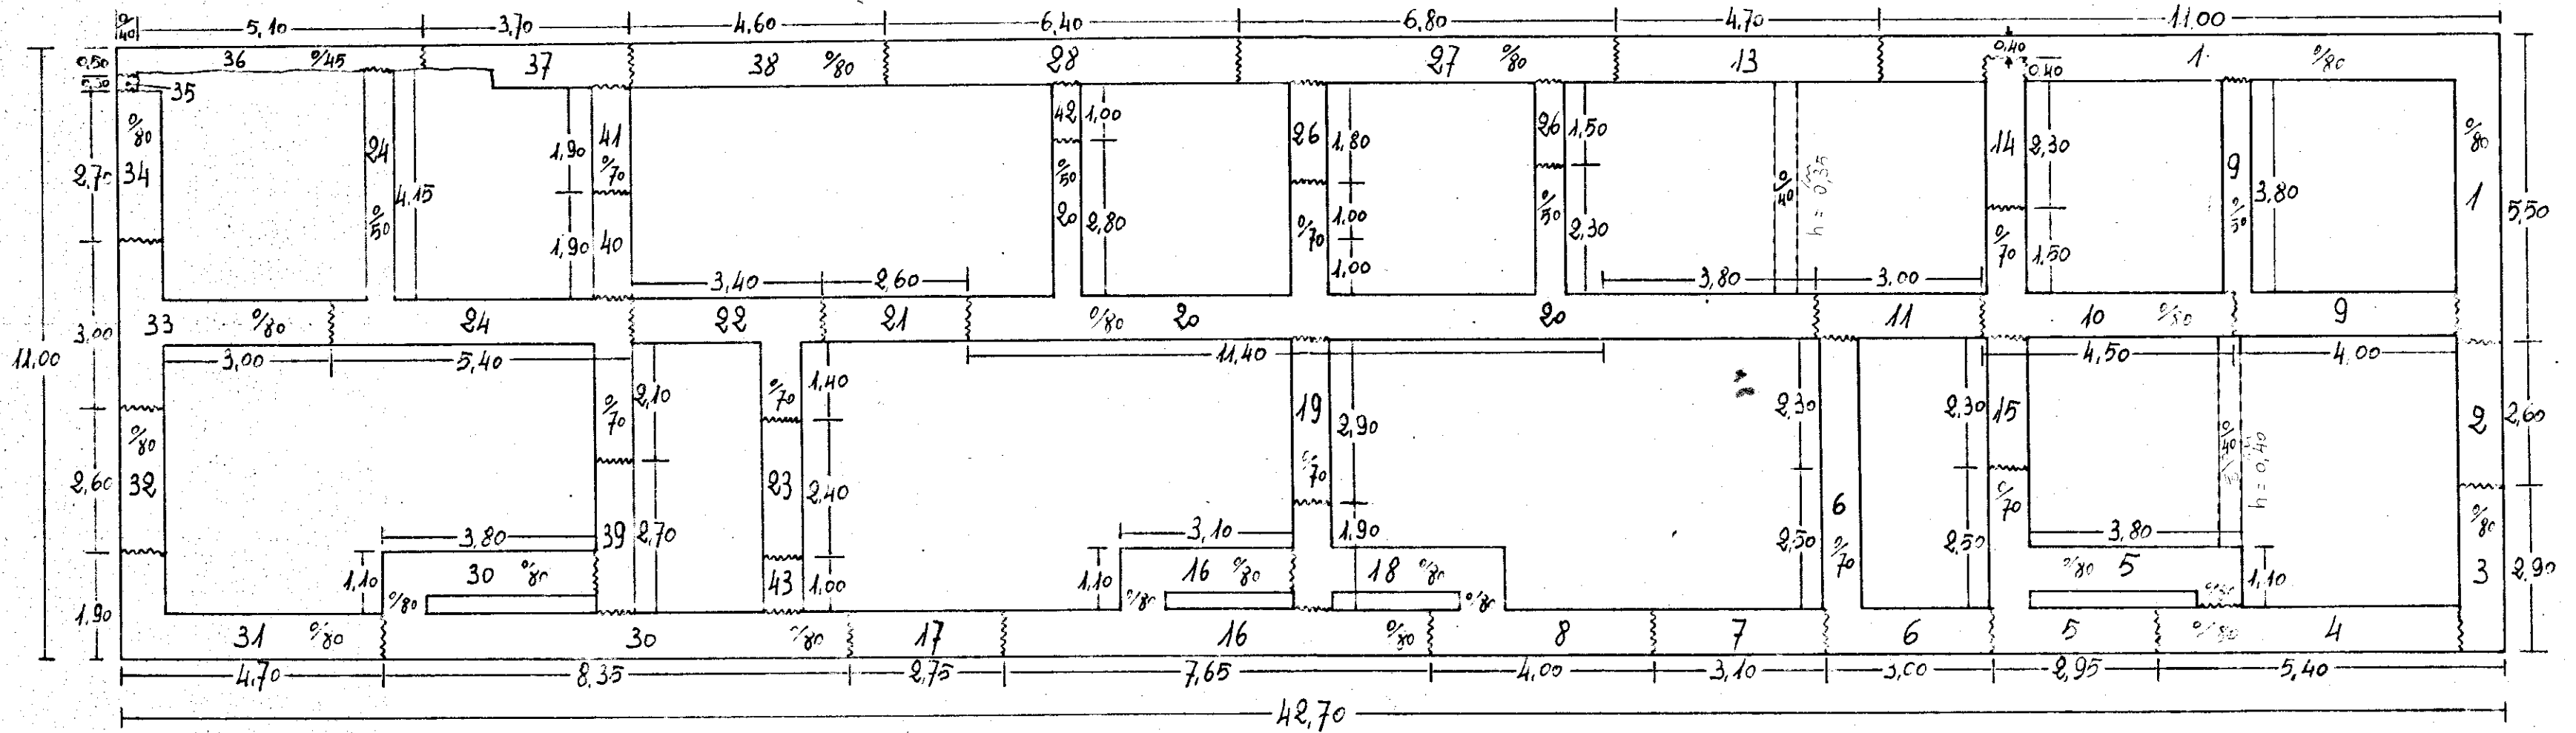

Scala 1:100