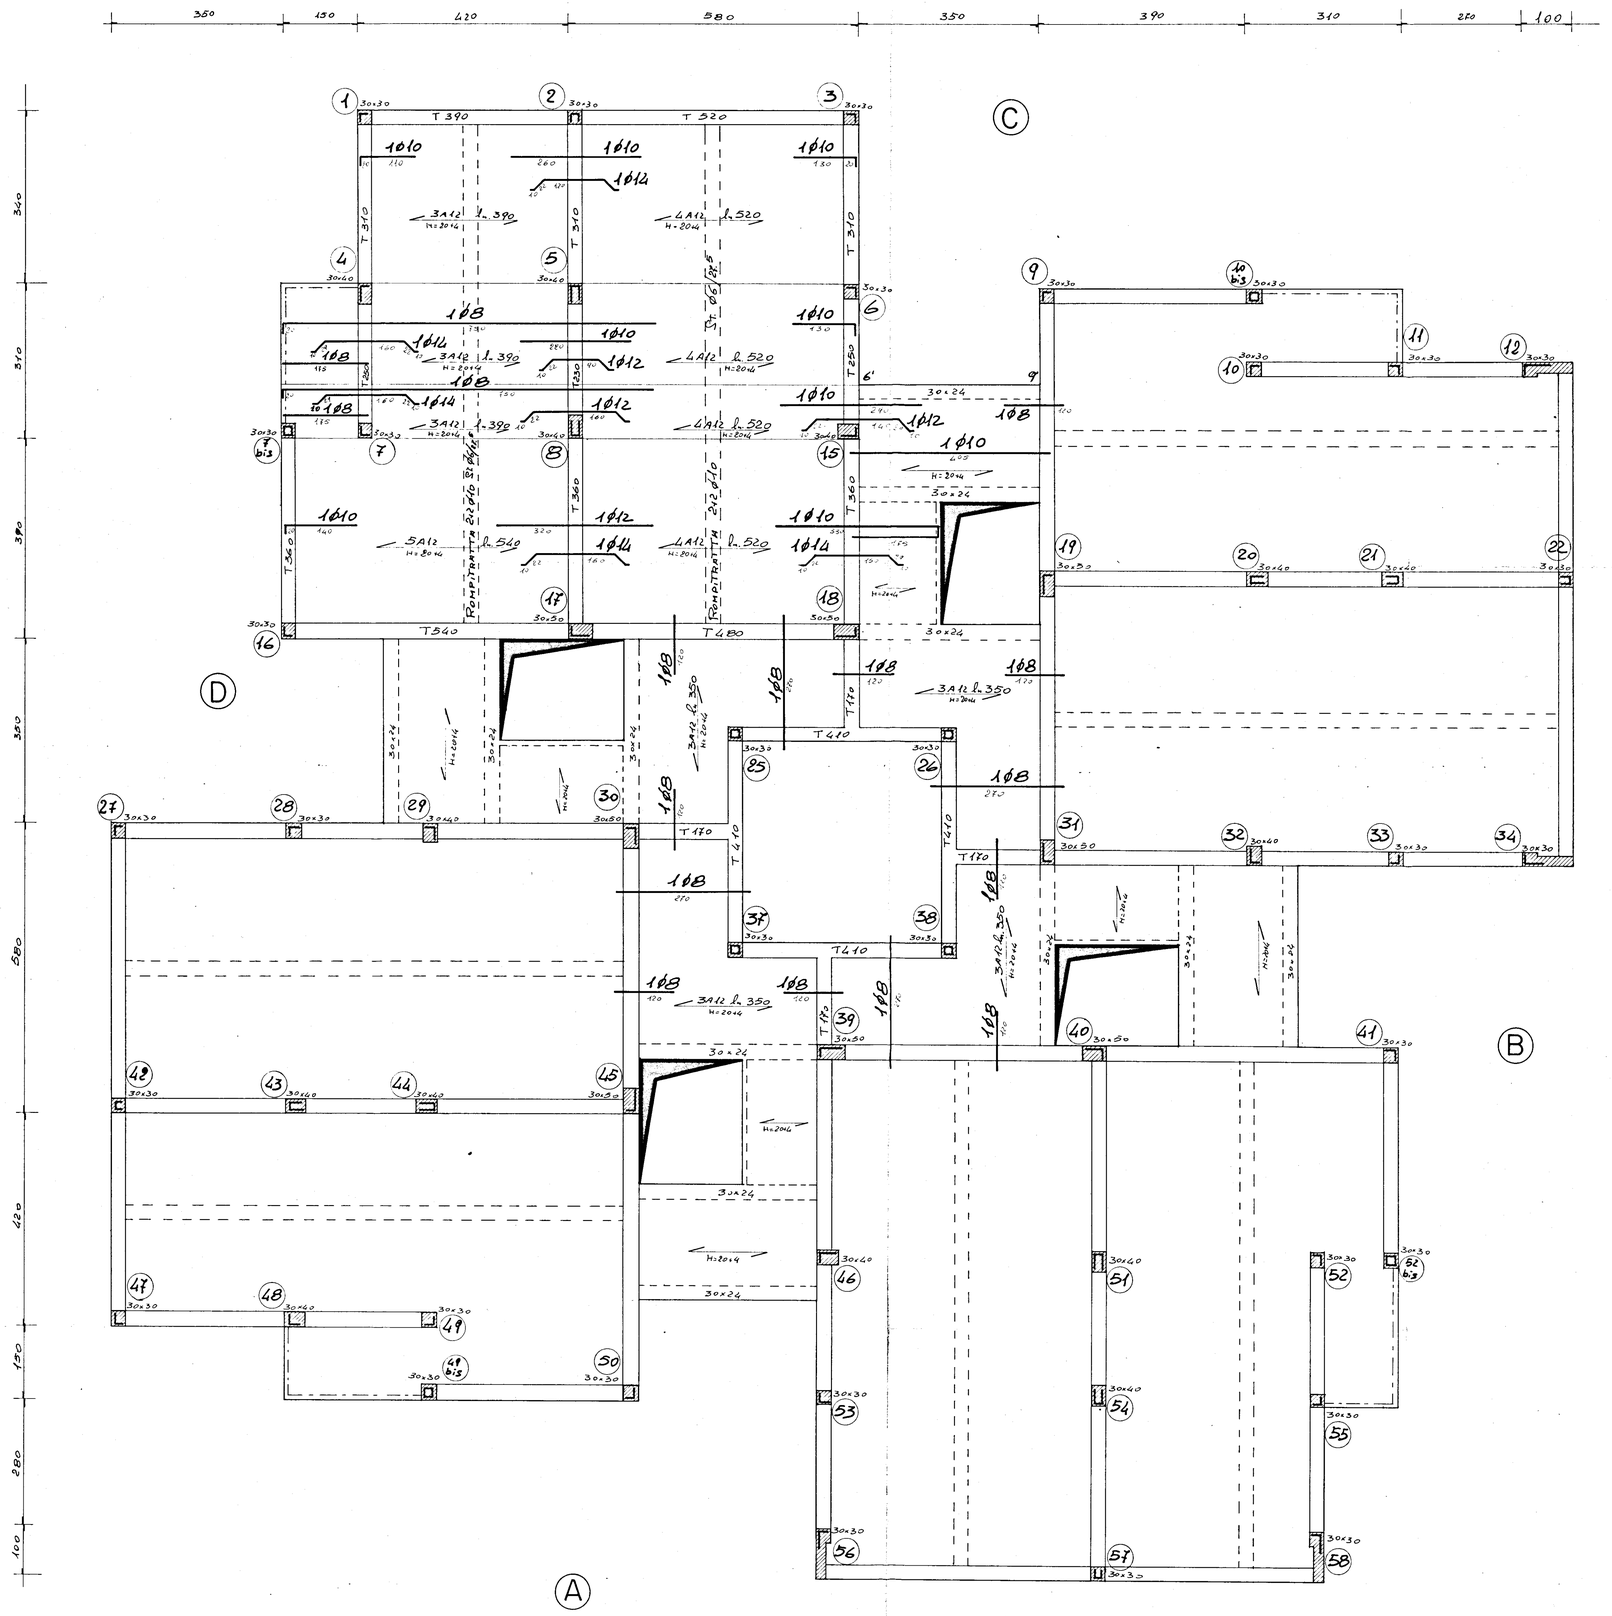

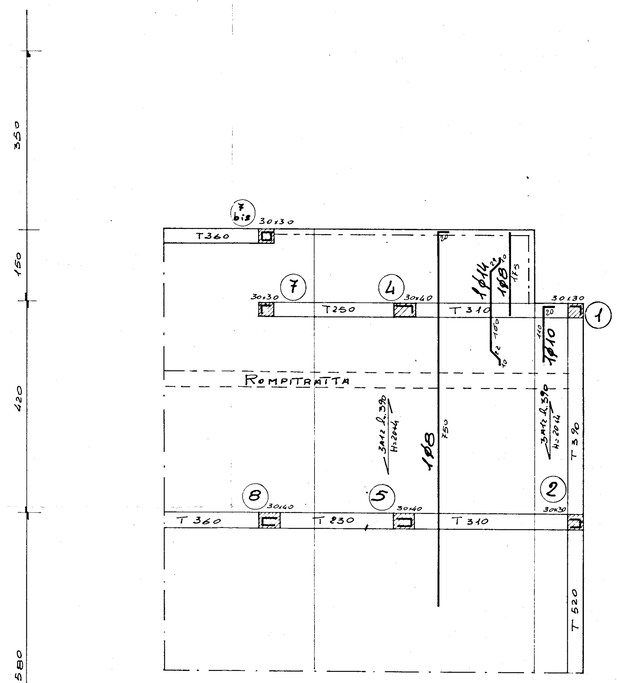

VARIANTE ALLA CARPENTERIA TIPO IN CORRISPONDENZA DELLA COPERTURA DEL 2° PIANO

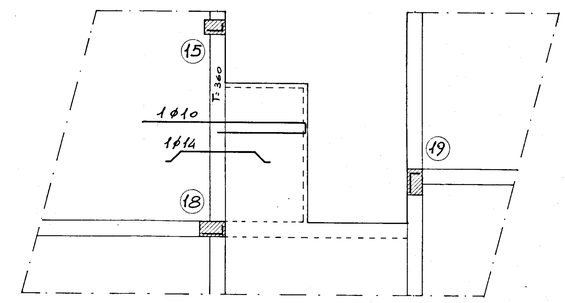

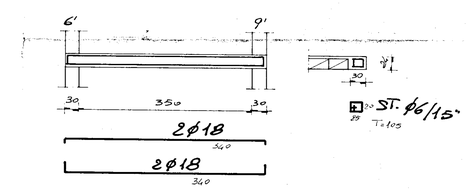

35

G studio gruppo 5 -progettazione - urbanistica - interni - calcolo-

corso garibaldi 53 - tel 24047 - 24048 brindisi

progetto: ALLOGGI POPOLARI IN FASANO (Br)
FABBRICATO 26 -

data: MARZO '80

oggetto: CARPENTERIA PIANO TIPO

scala: 1 : 50

conglomerato classe R 300 dosato a q.li/mc di cemento tipo R 425

Acciaio Fe B 44 k

tav. n° 7

C.a. ING. ALDO SOLIMINI

d.l. ING. ANTONIO LONGO