

I. N. C. I. S.

BRINDISI LOTTO III^a

FONDAZIONI - SCANTINATO

21 GIU, 1938 Anno XVI



La ditta aggradiataria

[Handwritten signature]

A Supplente


V.° *L'Ingegnere. Capo Sezione*


Yto Algeria

#12111 Cap... Servizi Tecnici

70. dell. 1. 2. 3. 8

Per copia conforme

Visto: Il Capo dei Servizi Tecnici
dott. ing. Giuseppe Petrilli

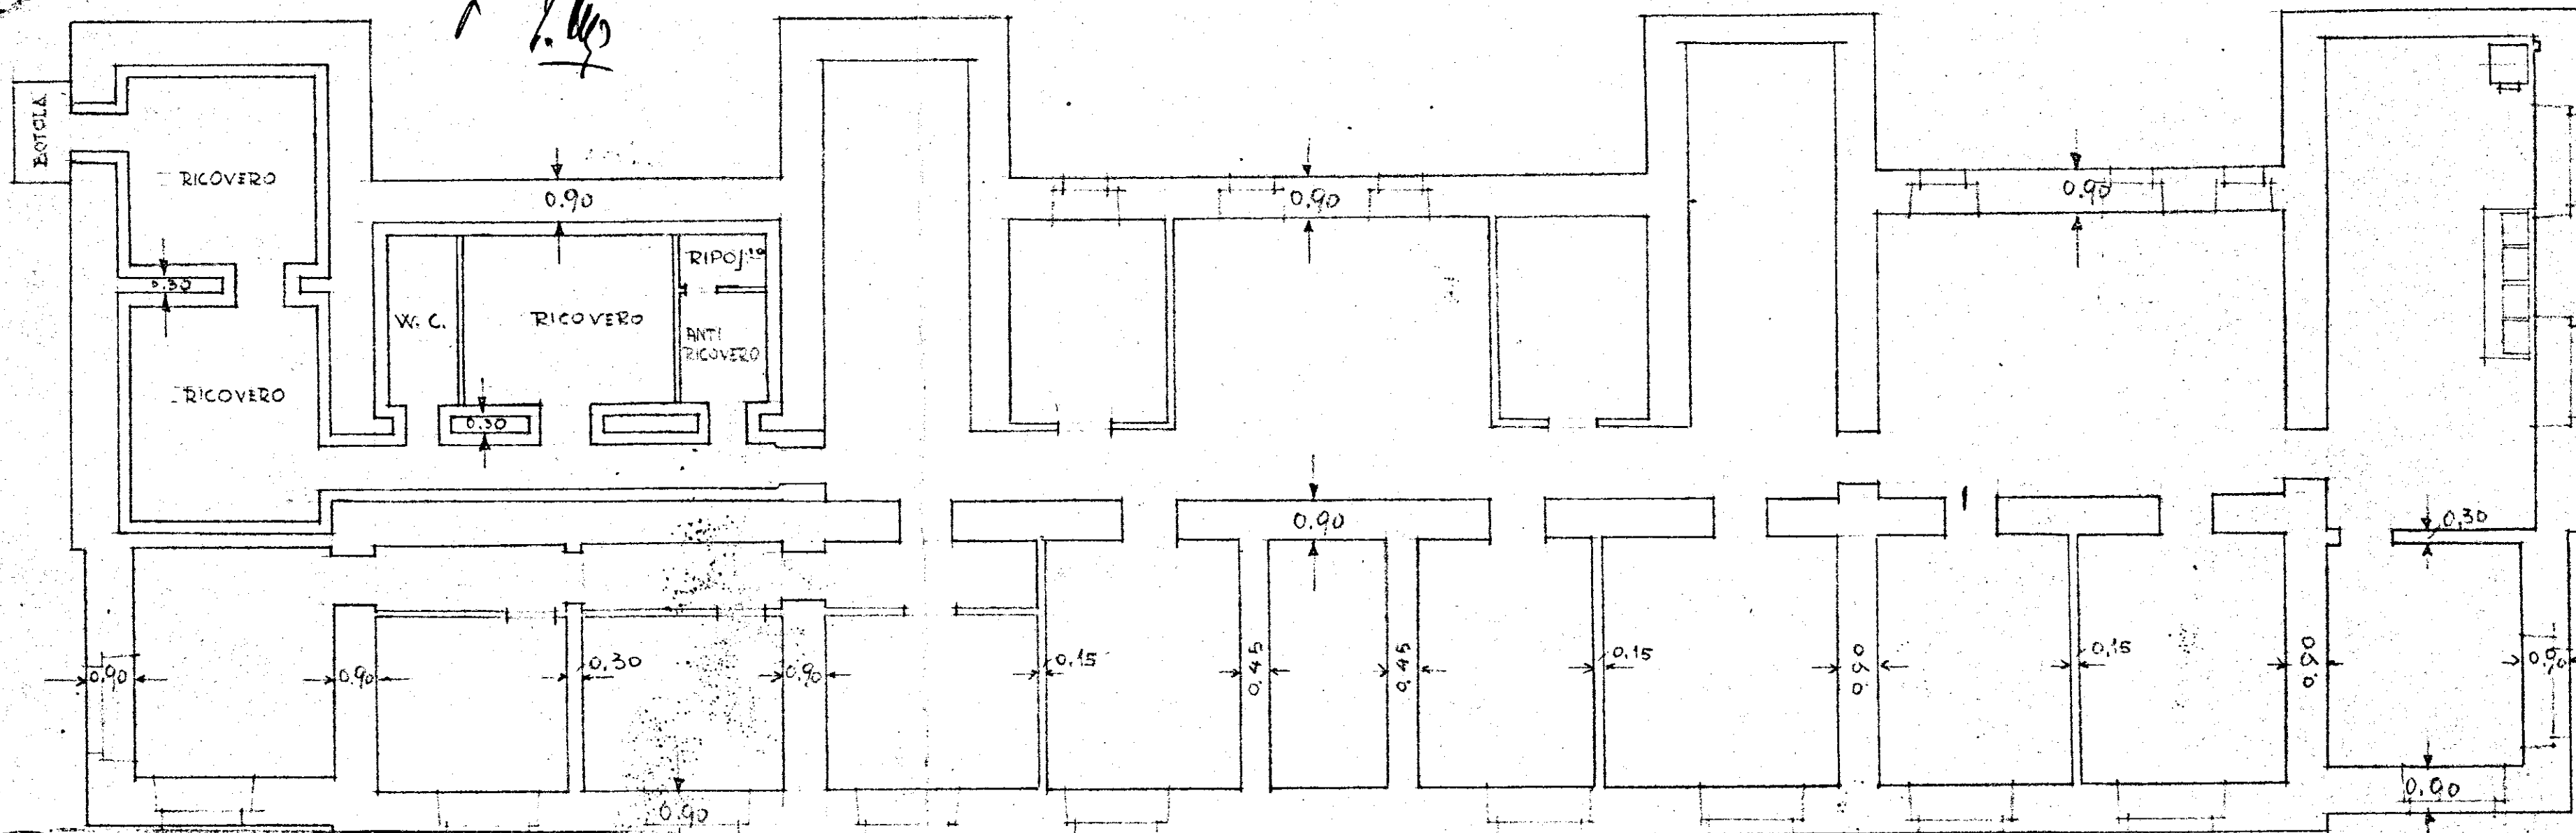

Approvato da S. E. il Ministro

Con nota del 27 SET 1968 Anno XVII N. 76

L DIRETTORE CAPO DIVISIONE

Il Funzionario delegato alla supervisione
del Contratto dell'Inno

IL PRESIDENTE
(Ing. Mario Folinea)