


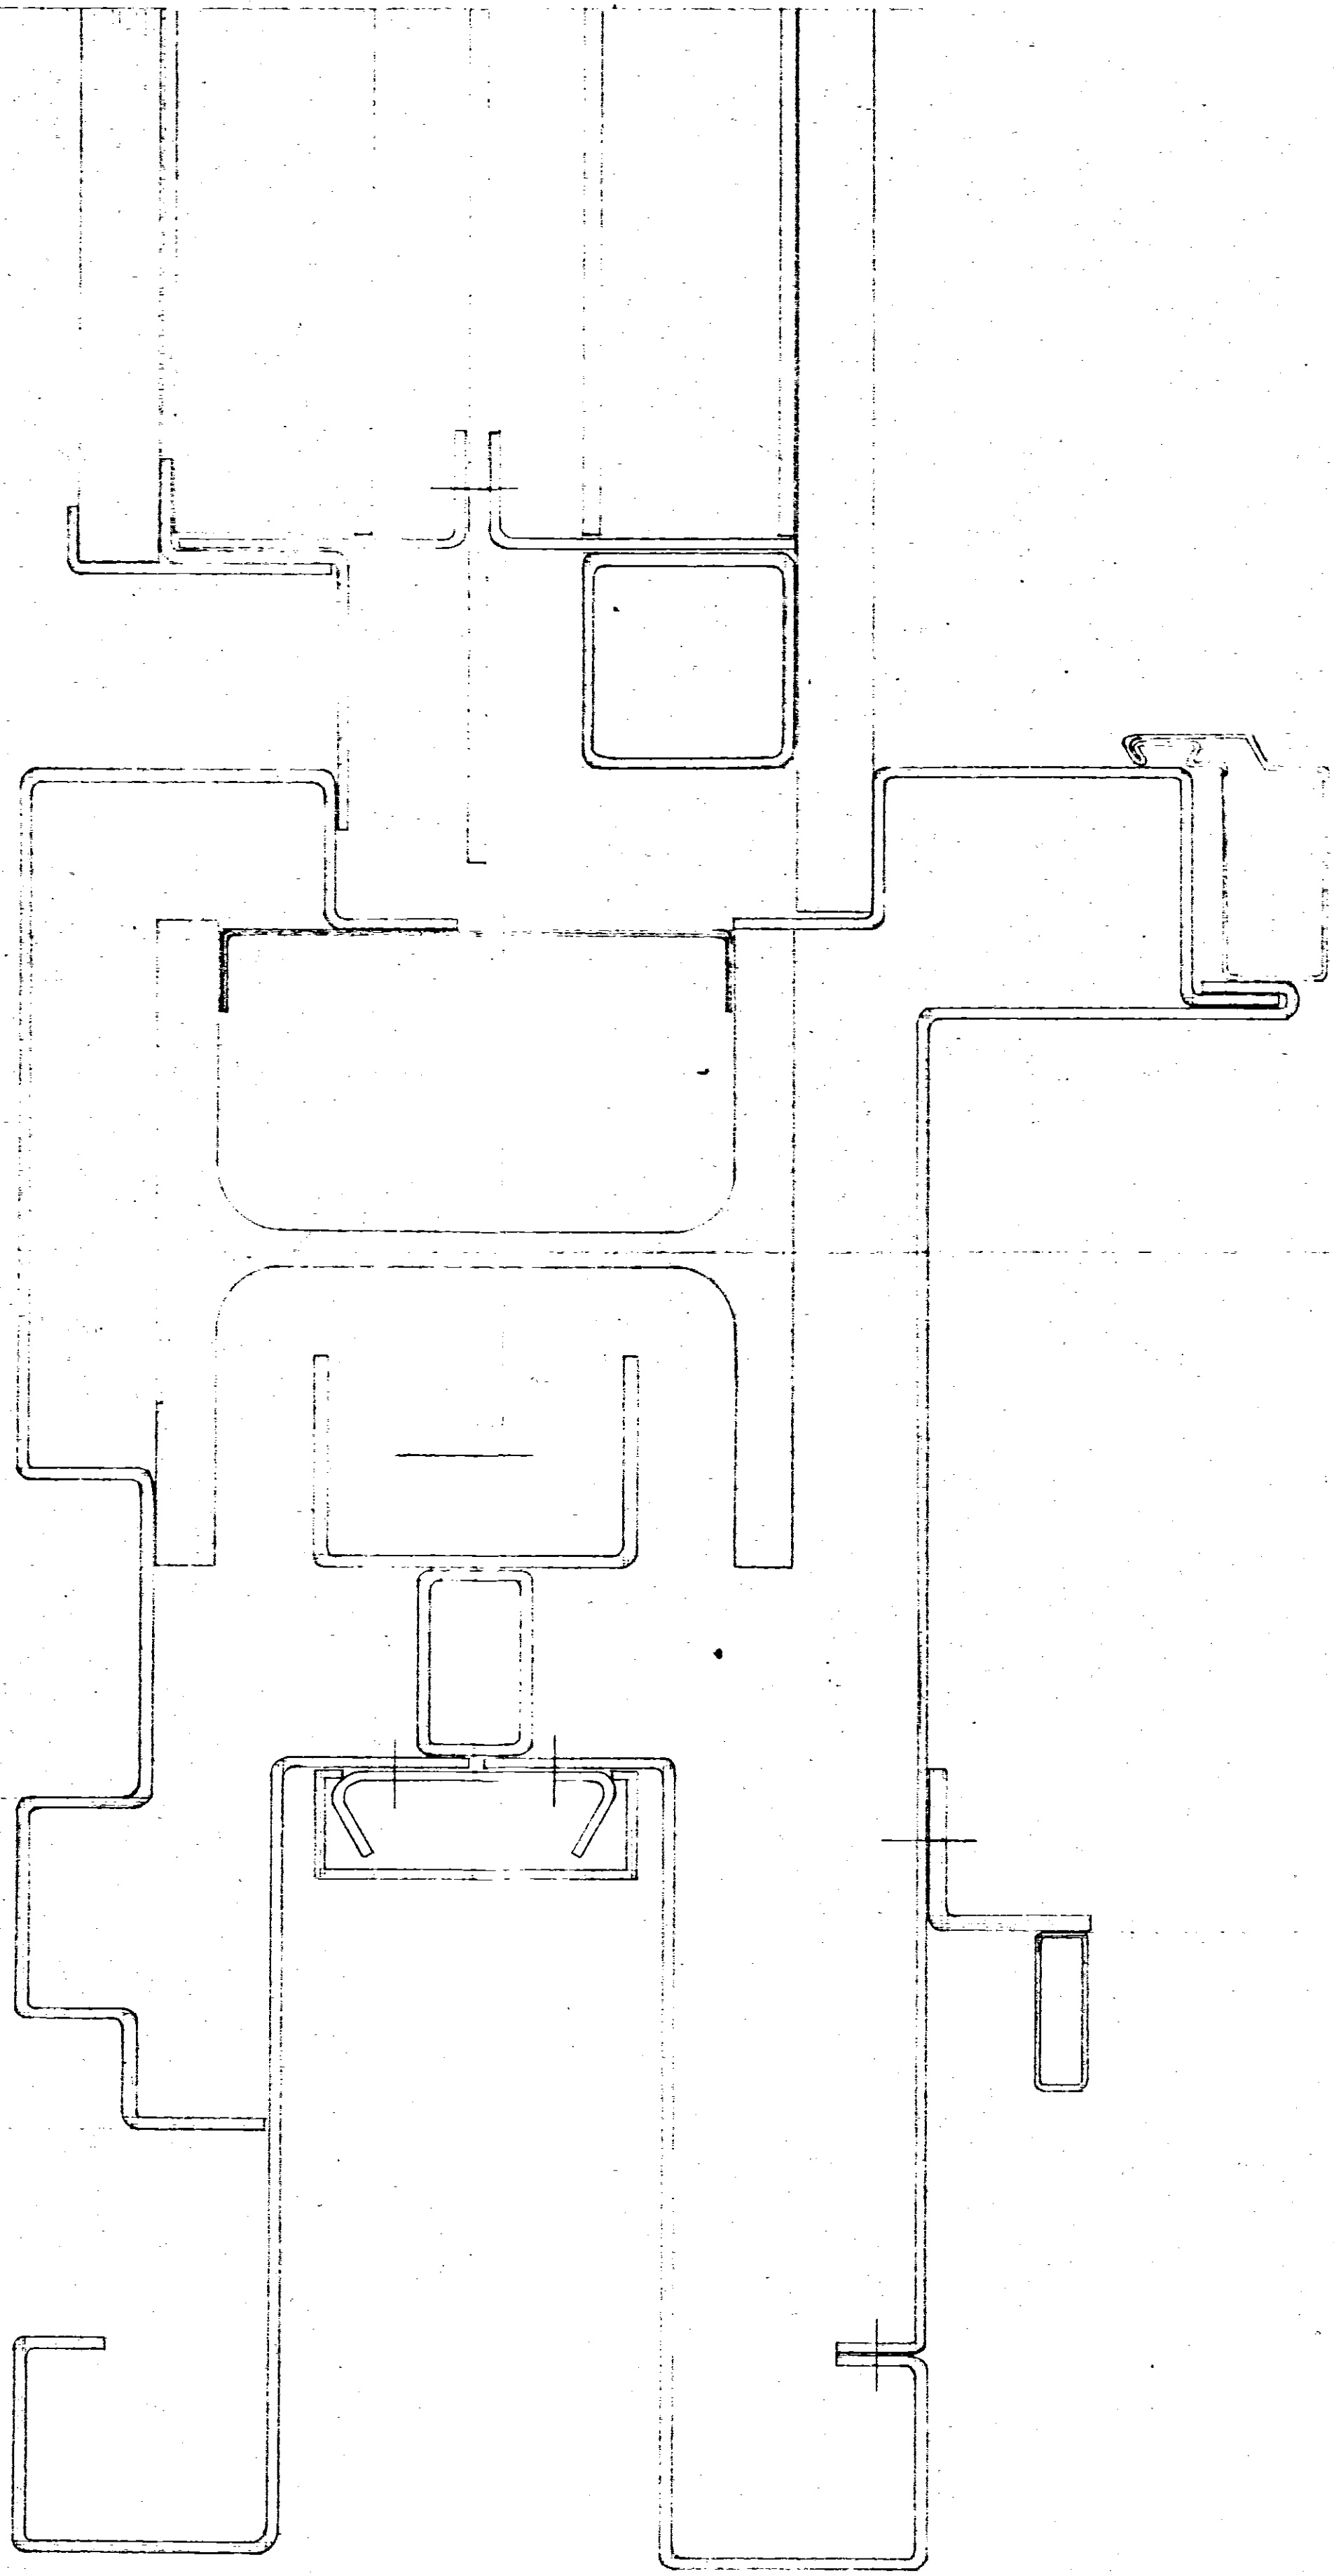

**IVAP S.p.A.**  
BARI - SS. 96 Km. 4 + 200  
Telef. 34.09.33 - 34.00.32 - 34.01.37

DIS. N. 74/123  
SCALA 1:1  
DATA 22/11/73  
DIS. LATAPRESE  
CONTR.  
CAT.

CENTRO SOCIALE  
Posizione perimetrale saliscendi -  
vasistas - saliscendi - porta con  
arrivo tramezze interne -  
( Sezione Orizzontale )



| IVAP SpA - Bari |             |           |          | GRUPPO      |             |
|-----------------|-------------|-----------|----------|-------------|-------------|
| Scala           | disegnatore | controllo | data     | Cod.        | Descrizione |
| 1:1             | lataprese   |           | 22/11/73 |             |             |
| Disegno N.      |             |           |          | SOTTOGRUPPO |             |
|                 |             |           |          | Cod.        | Descrizione |
|                 |             |           |          |             |             |
|                 |             |           |          | PARTICOLARE |             |
|                 |             |           |          | Cod.        | Descrizione |
|                 |             |           |          |             |             |
|                 |             |           |          | Gruppo      |             |