

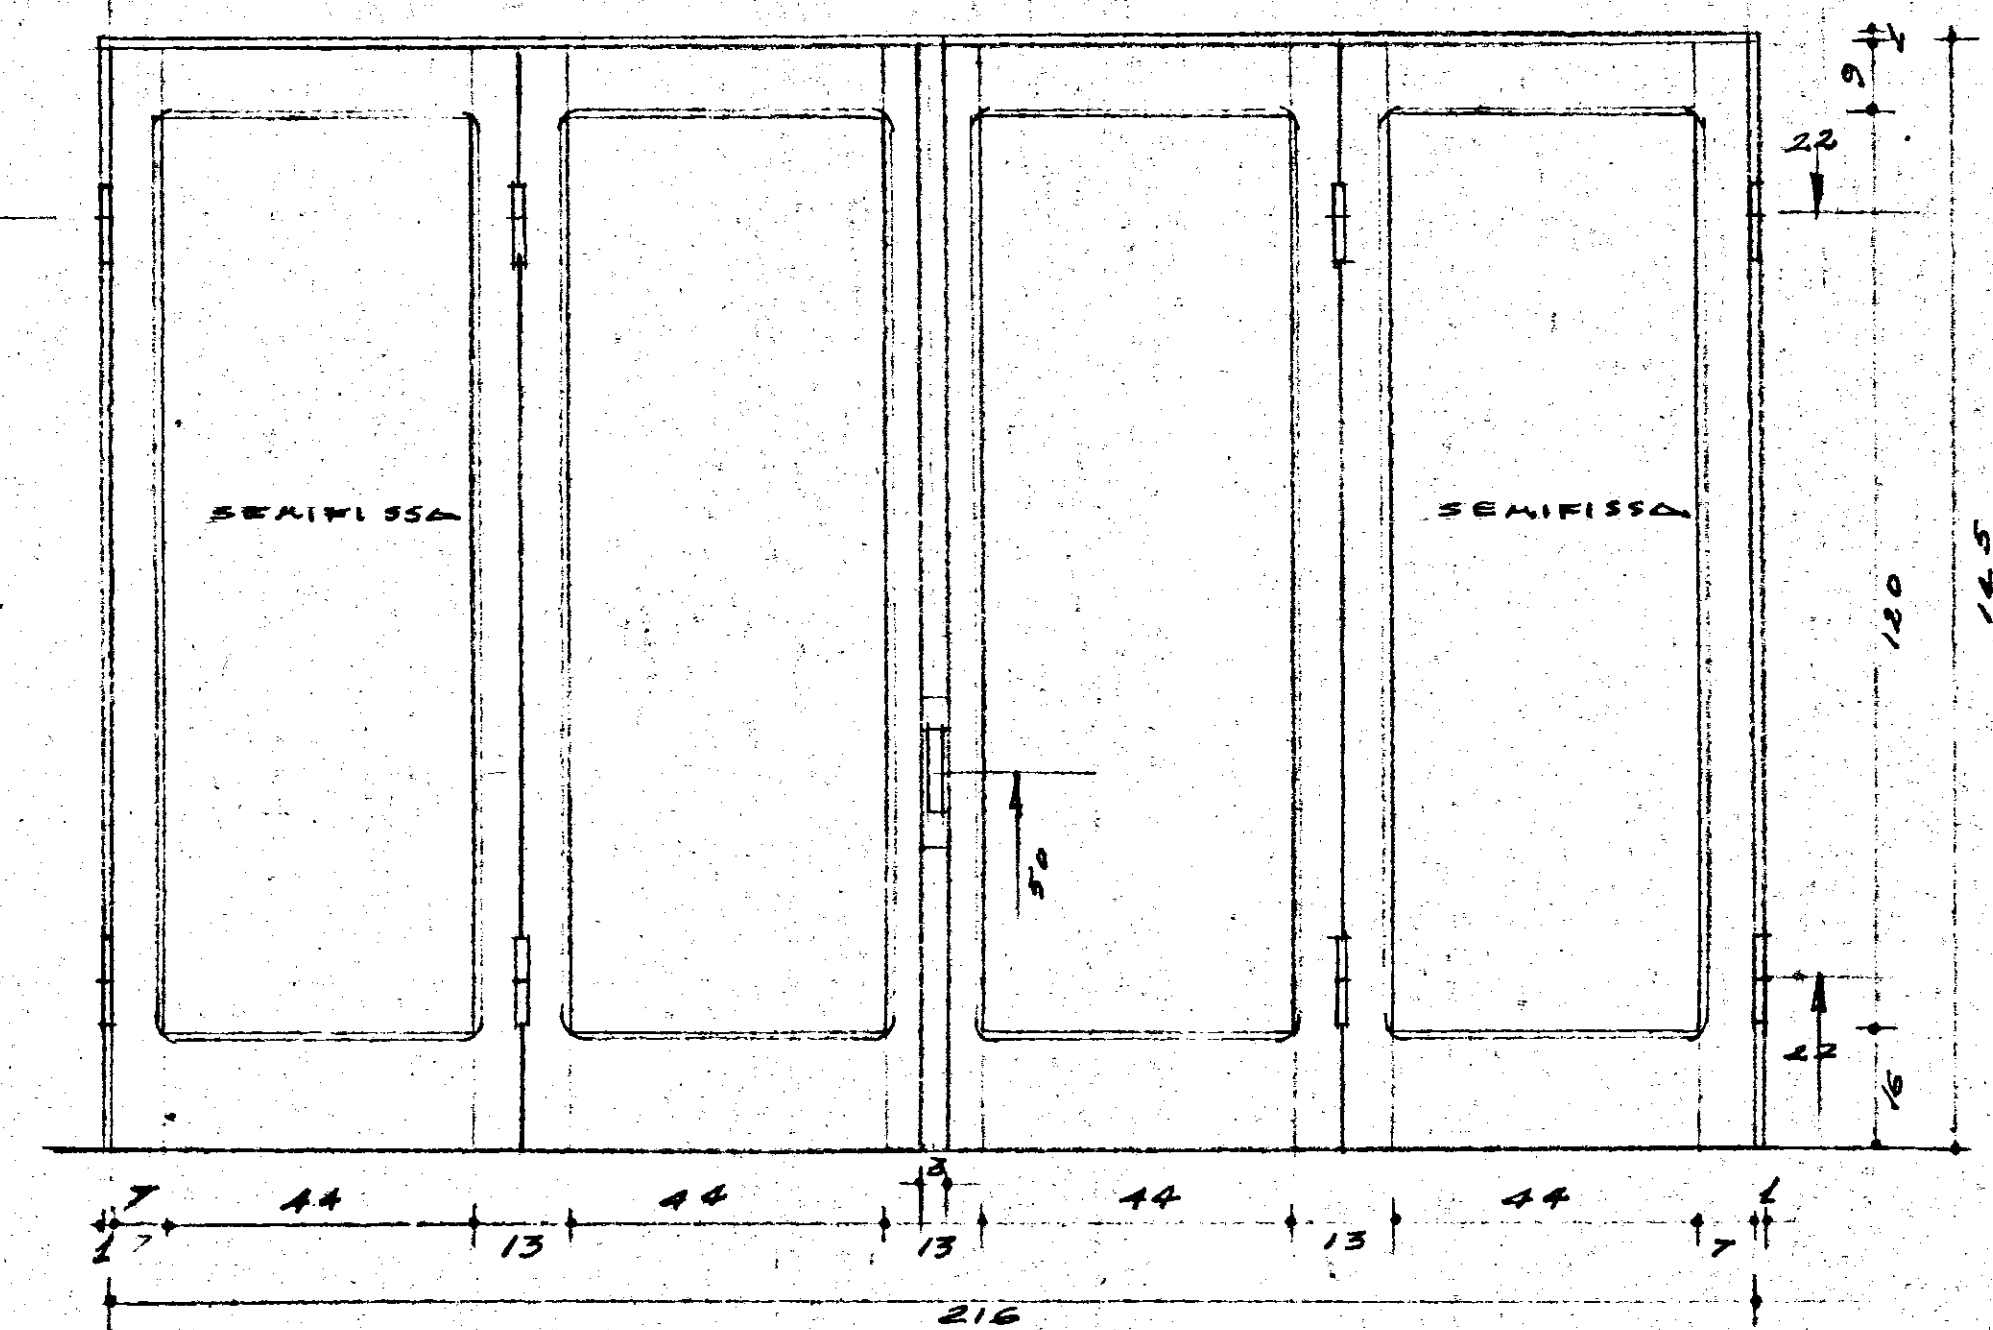



T. P. O. - D.

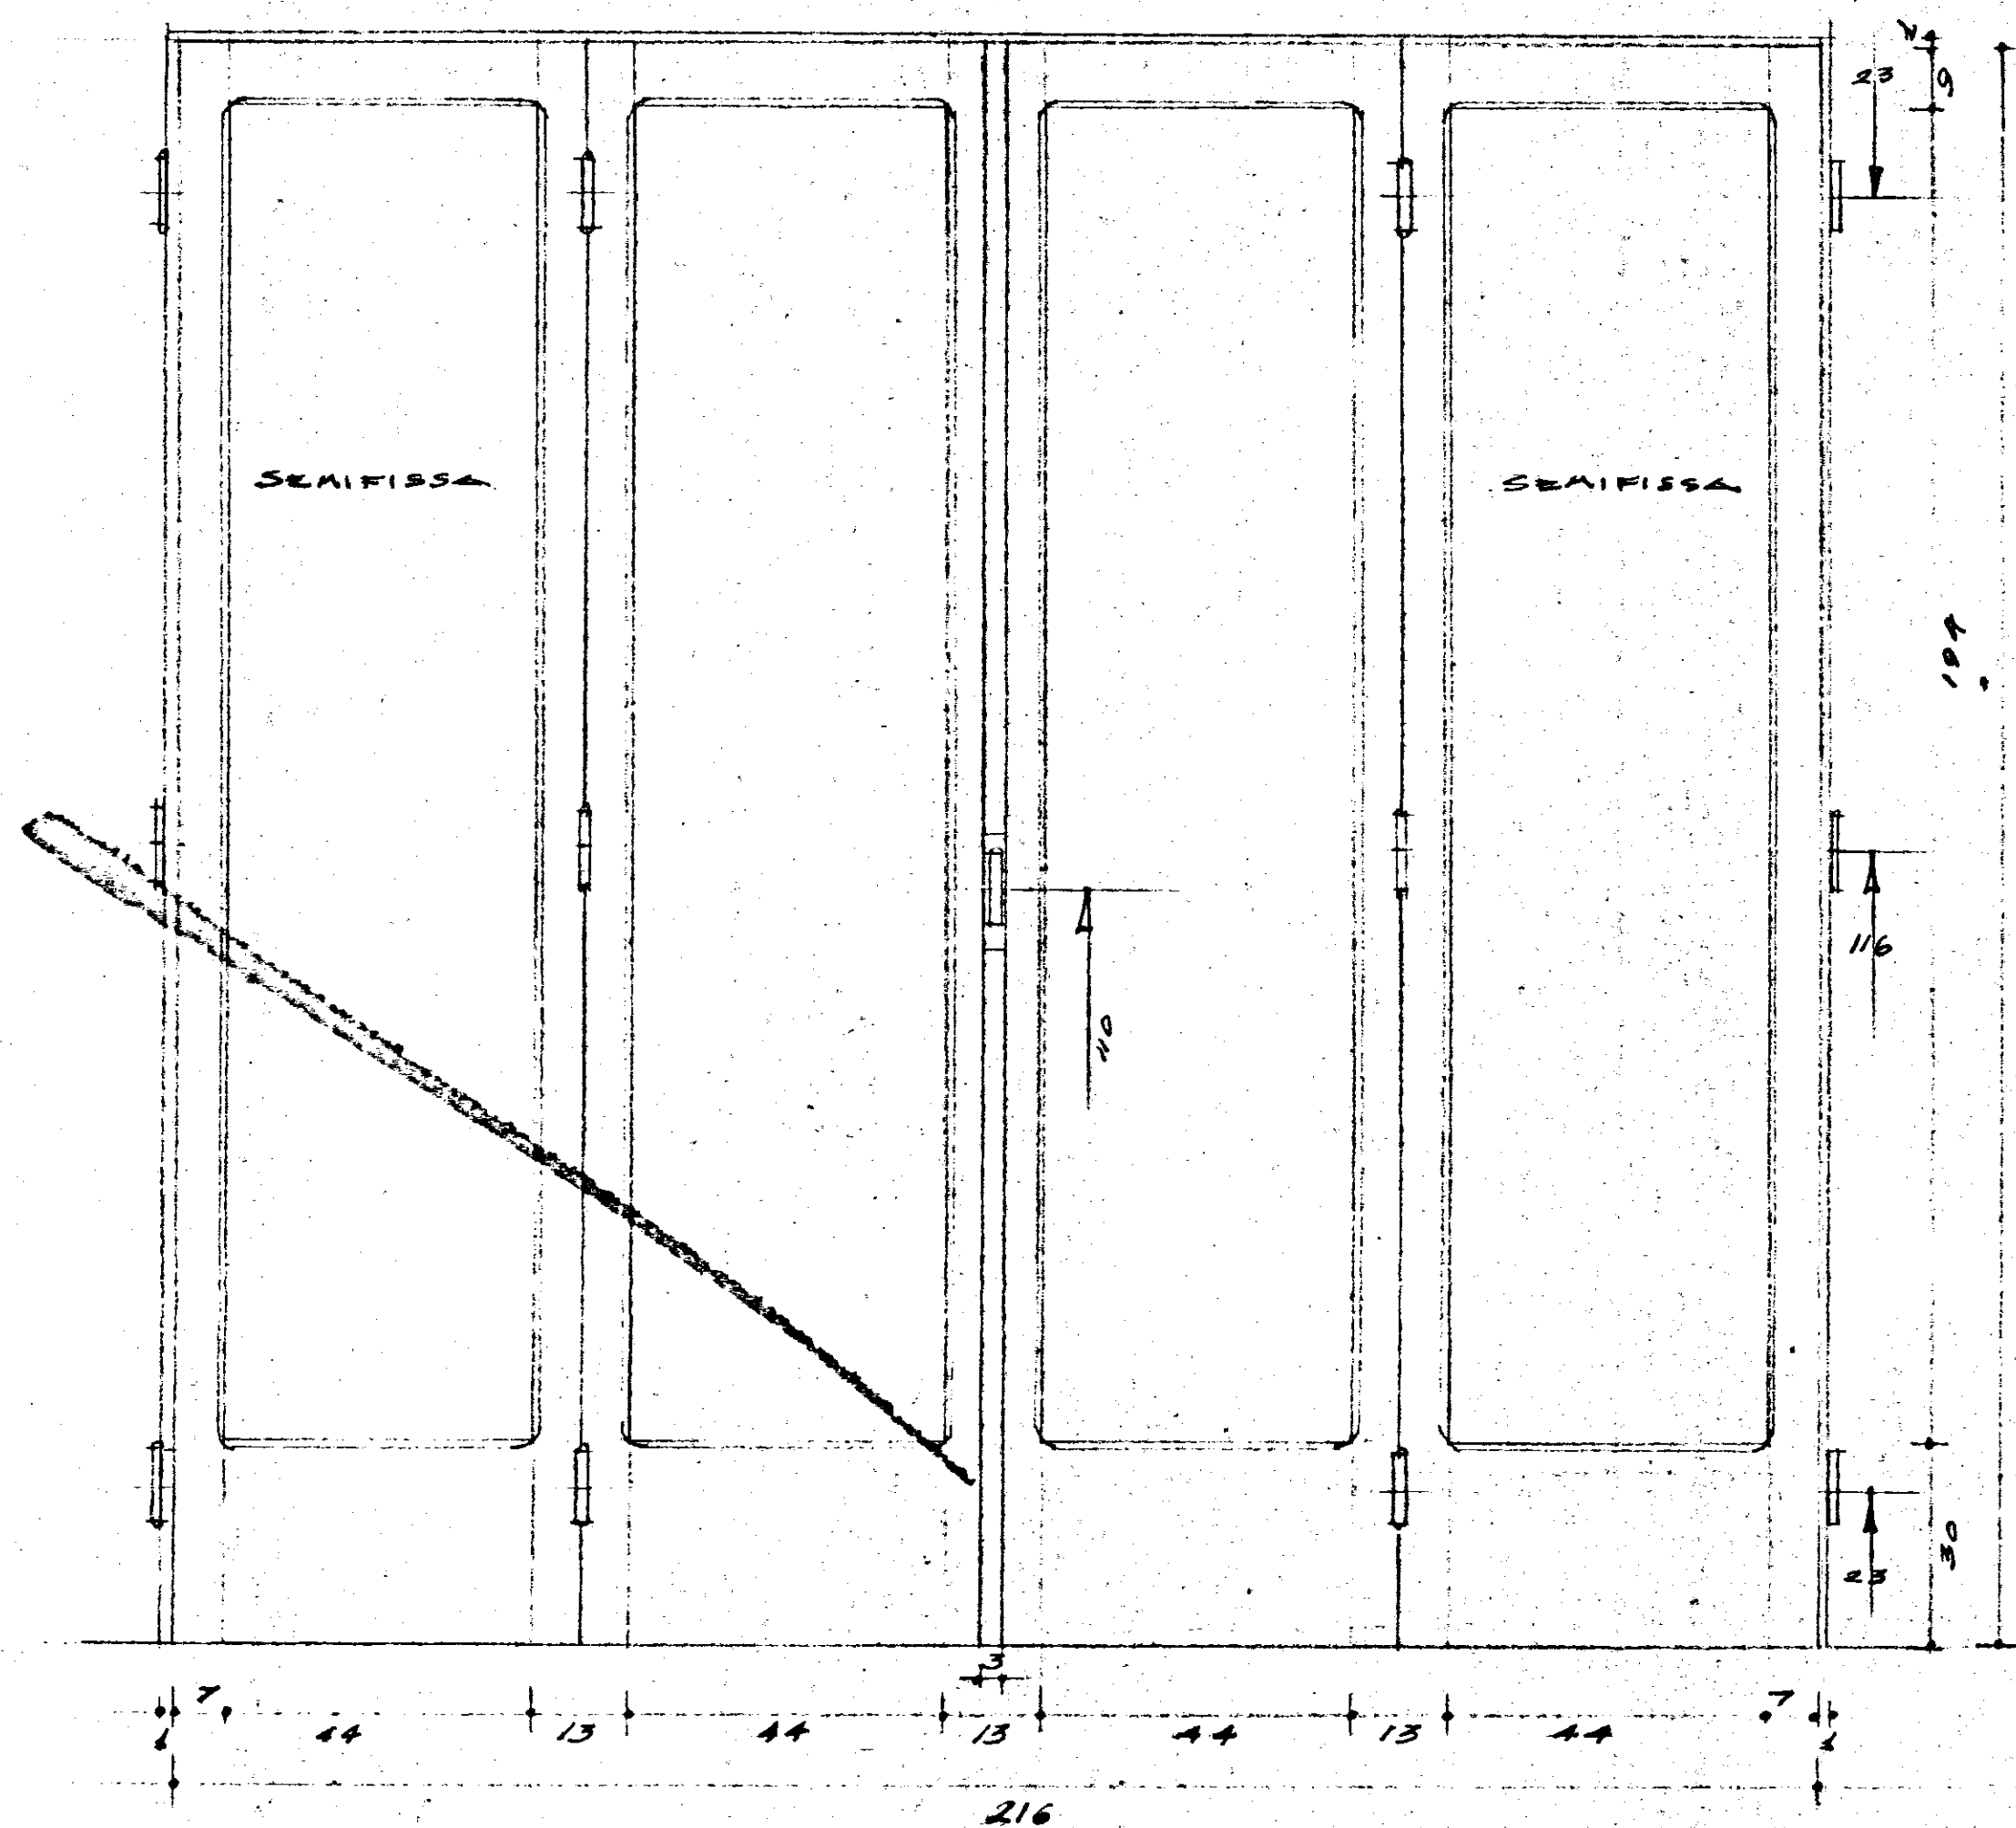

T I P O - I -

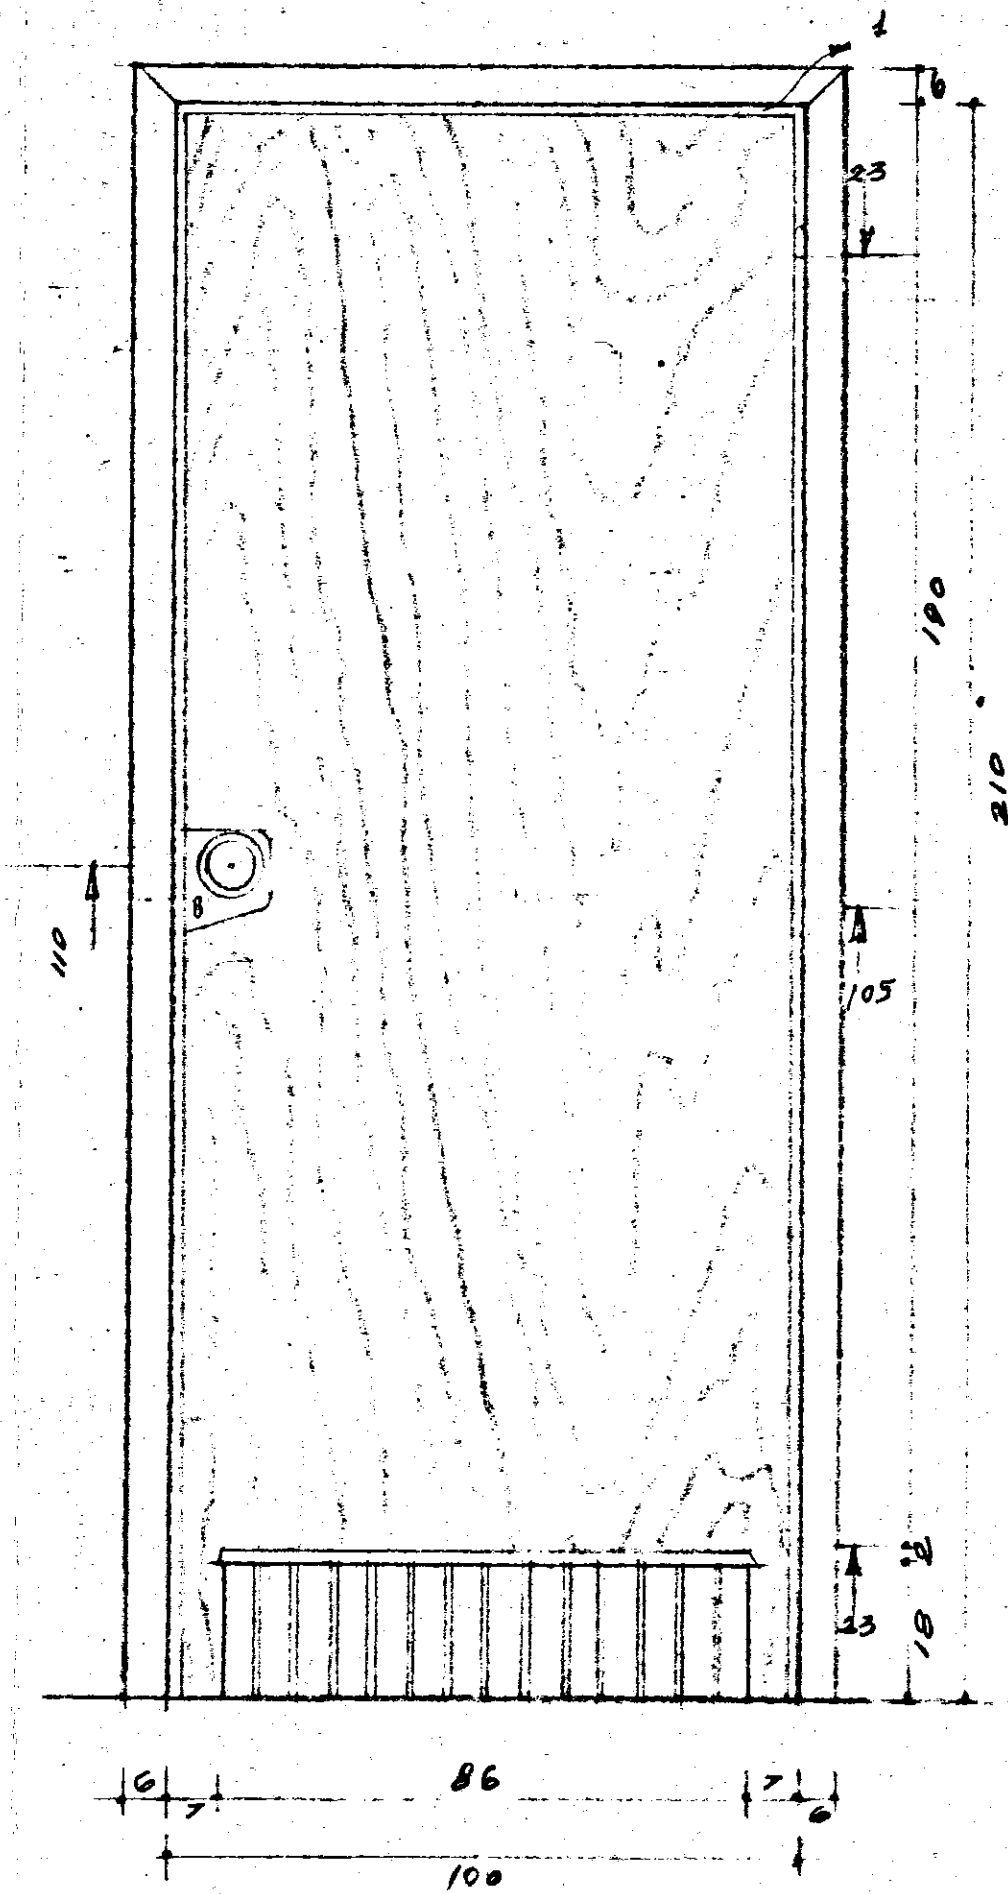


T I P O - F -

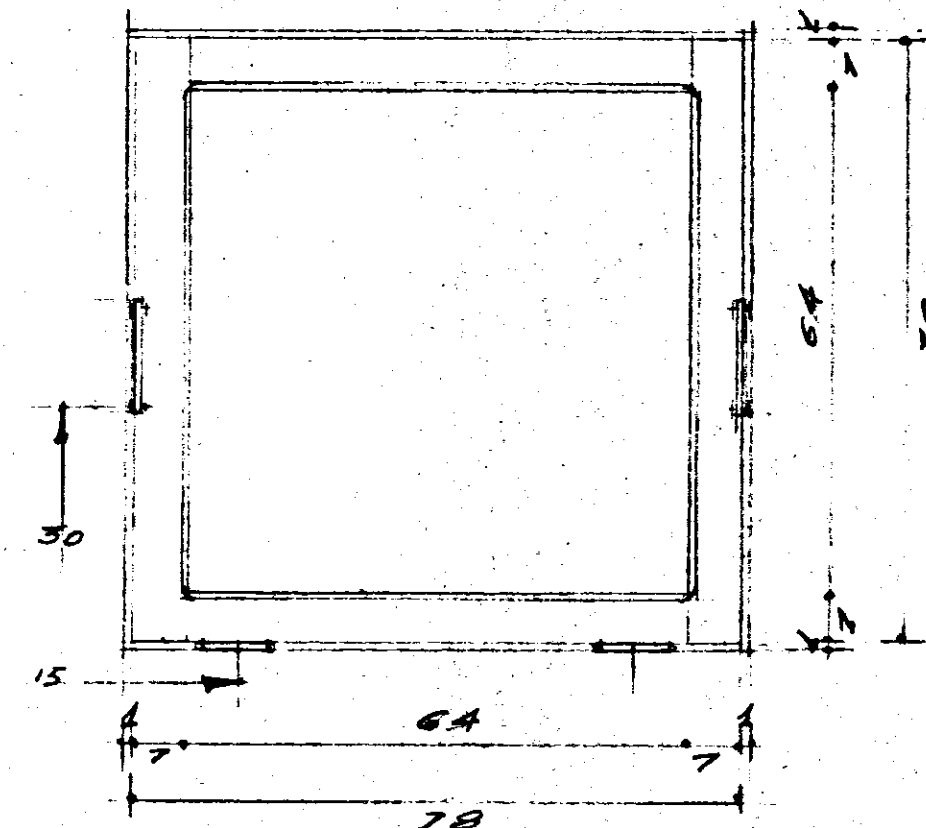

TIPO	QUANTITA'	ALTEZZA	LARGHEZZA	TIPO	QUANTITA'	ALTEZZA	LARGHEZZA
A		233	106	F		78	78
B		145	106	G		209	90
C		233	216	I		210	100
D		145	216	L		209	90
E		38	58	M		209	80

T I P O - L - M -

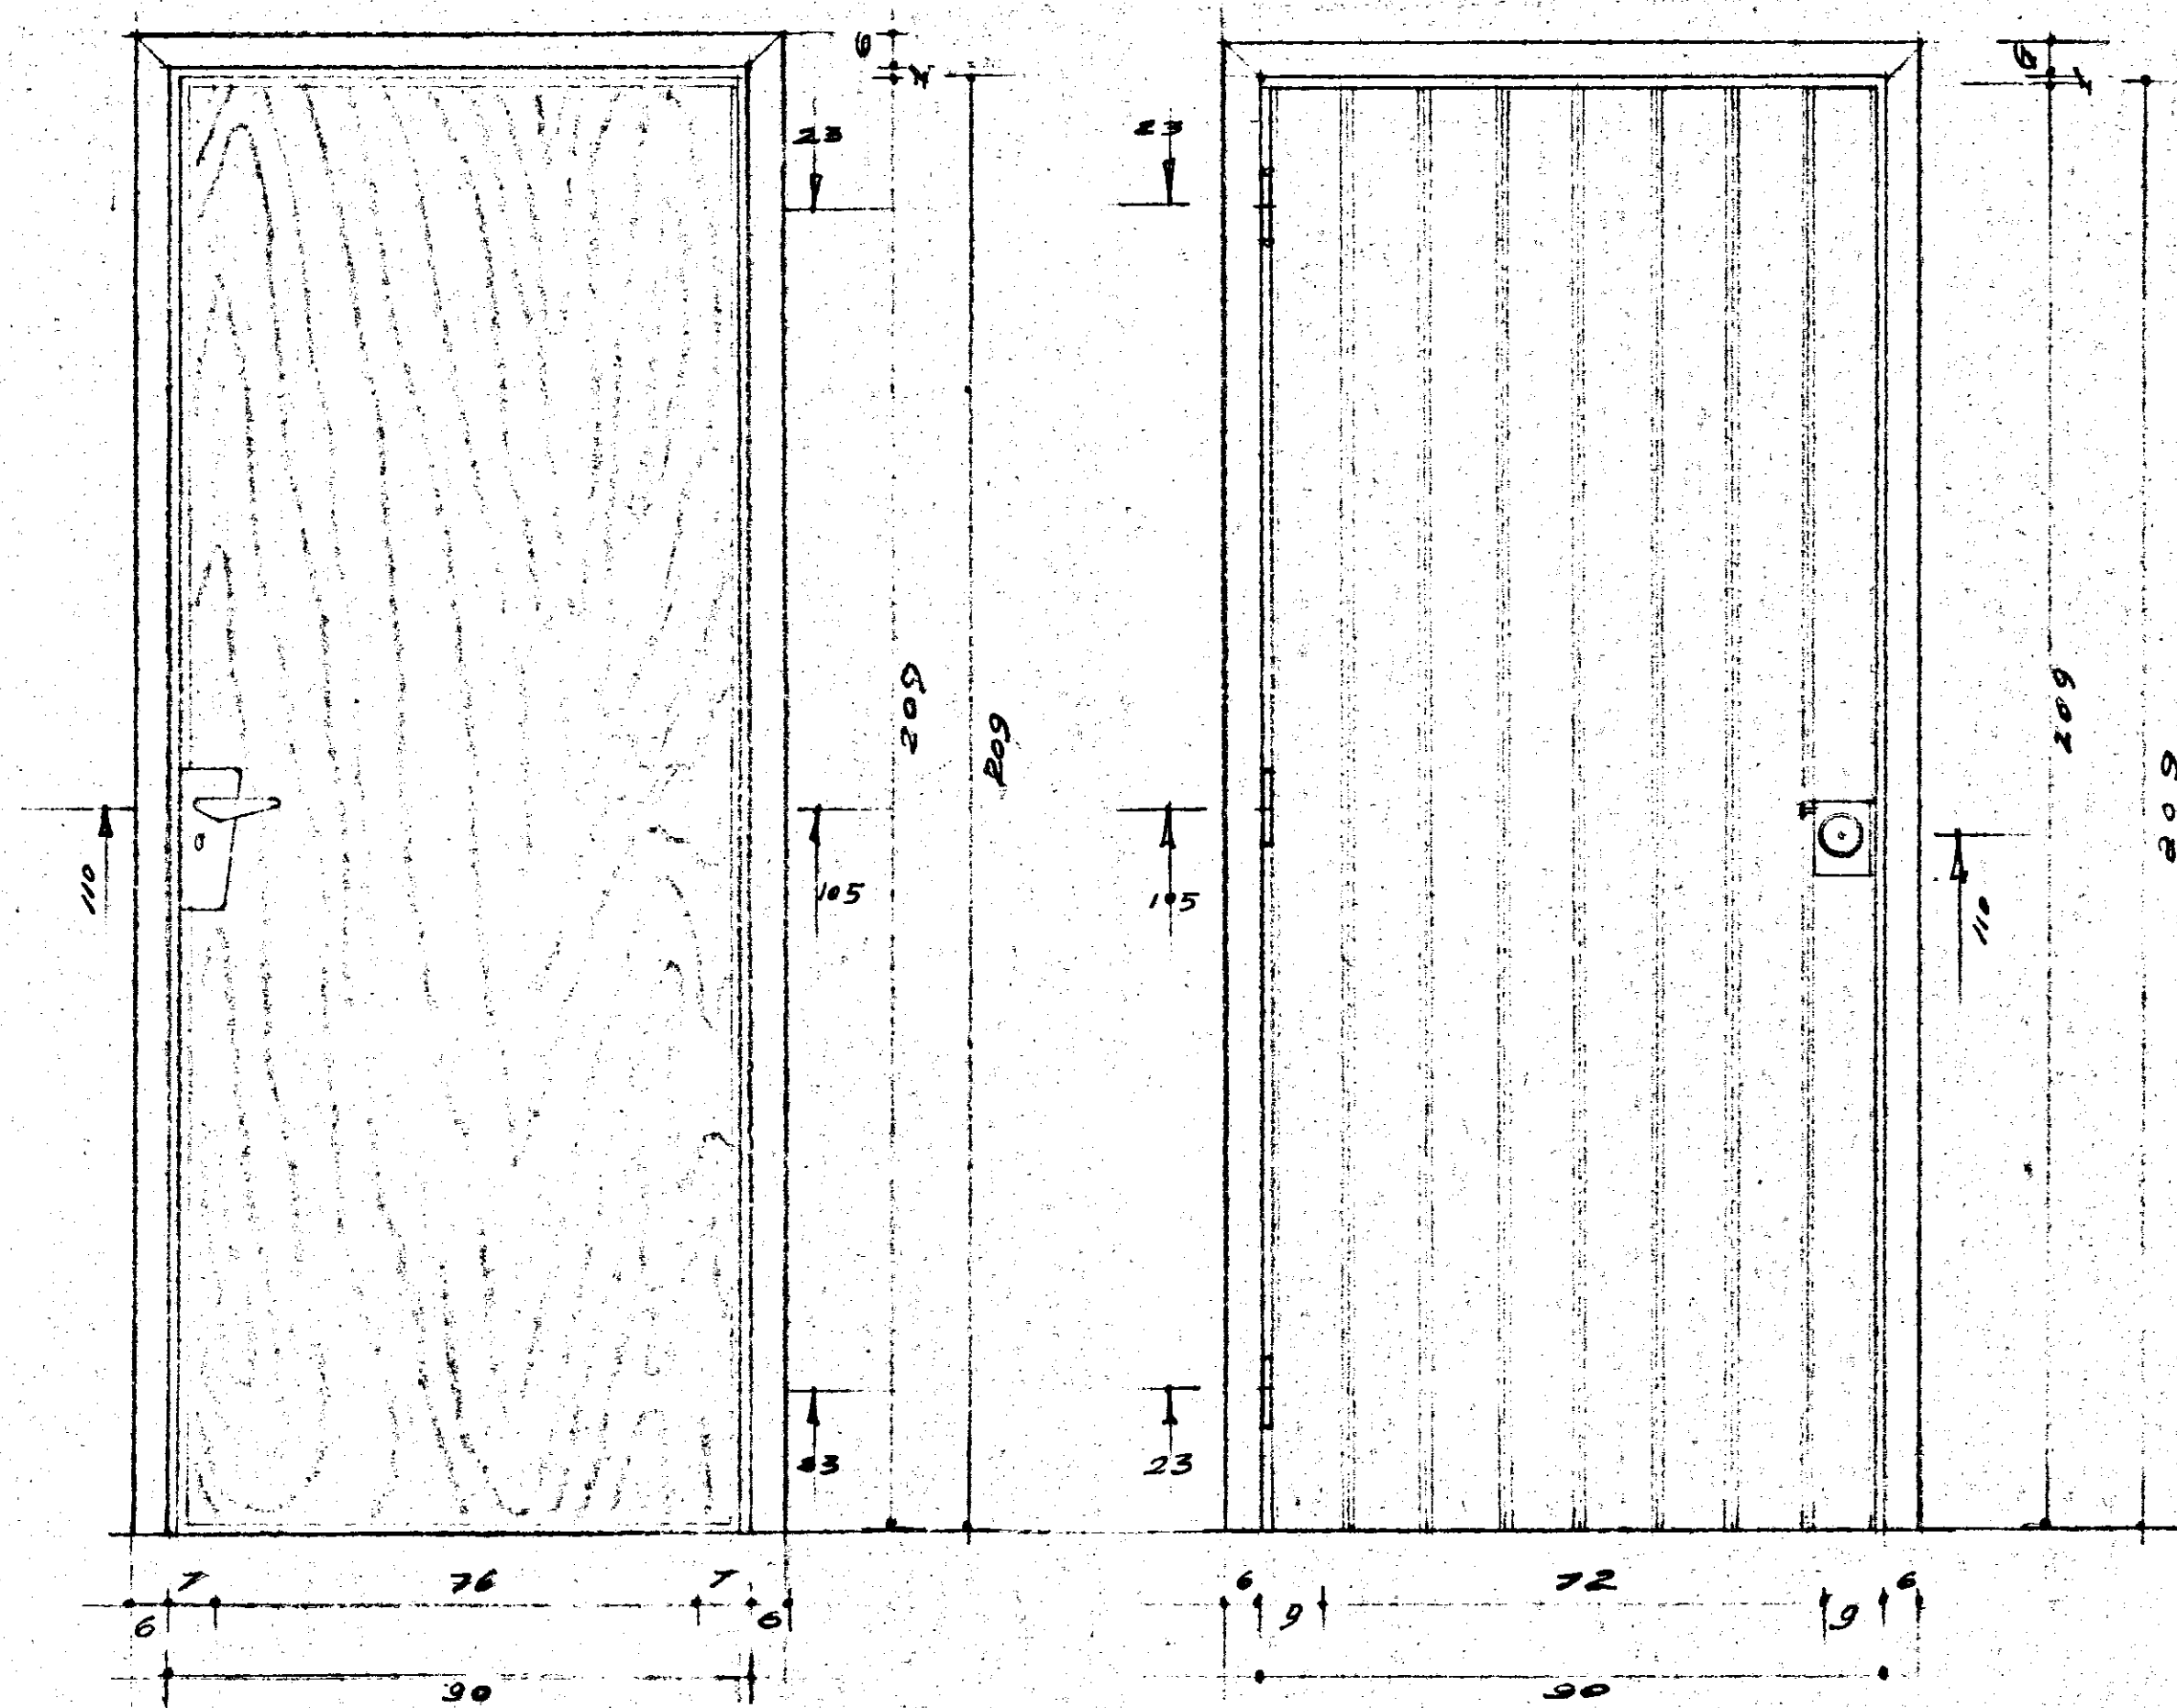

PARTICULARI COSTEYVITI, INFISSI- ACCO- SCALE 1:10		
PROGETTISTI	IN DISCERNATORS	PISEND RE