




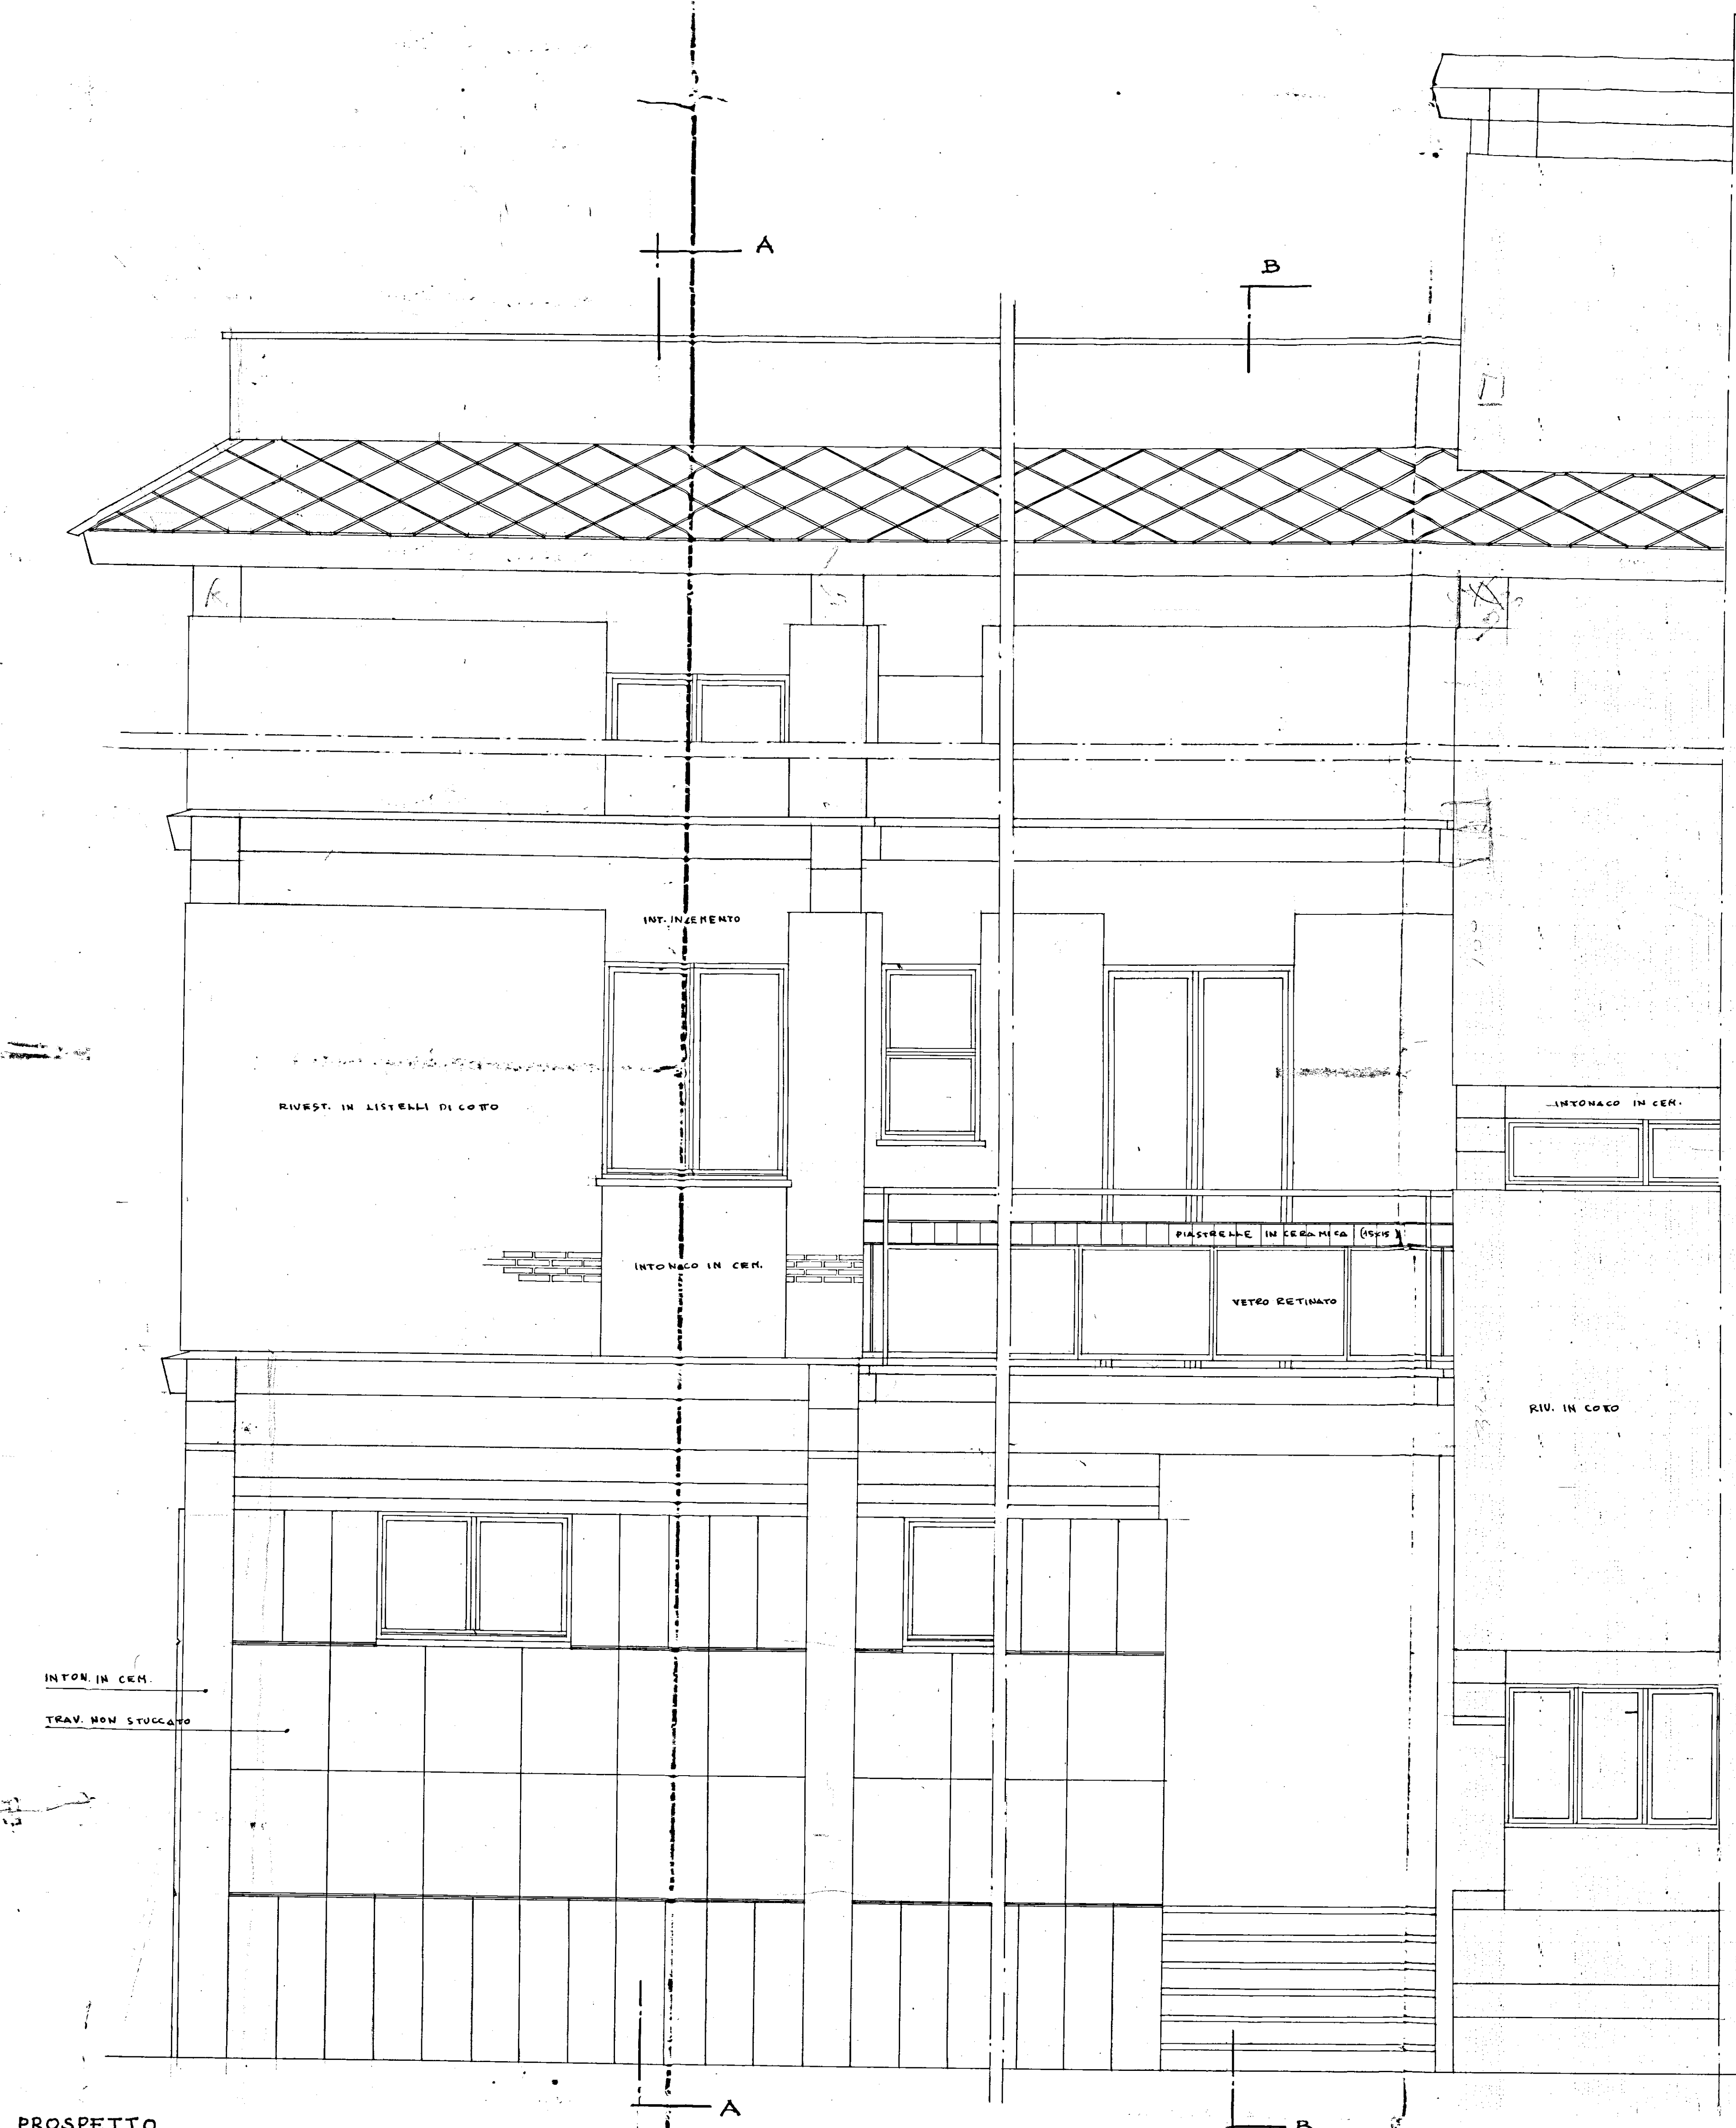

PROSPETTO

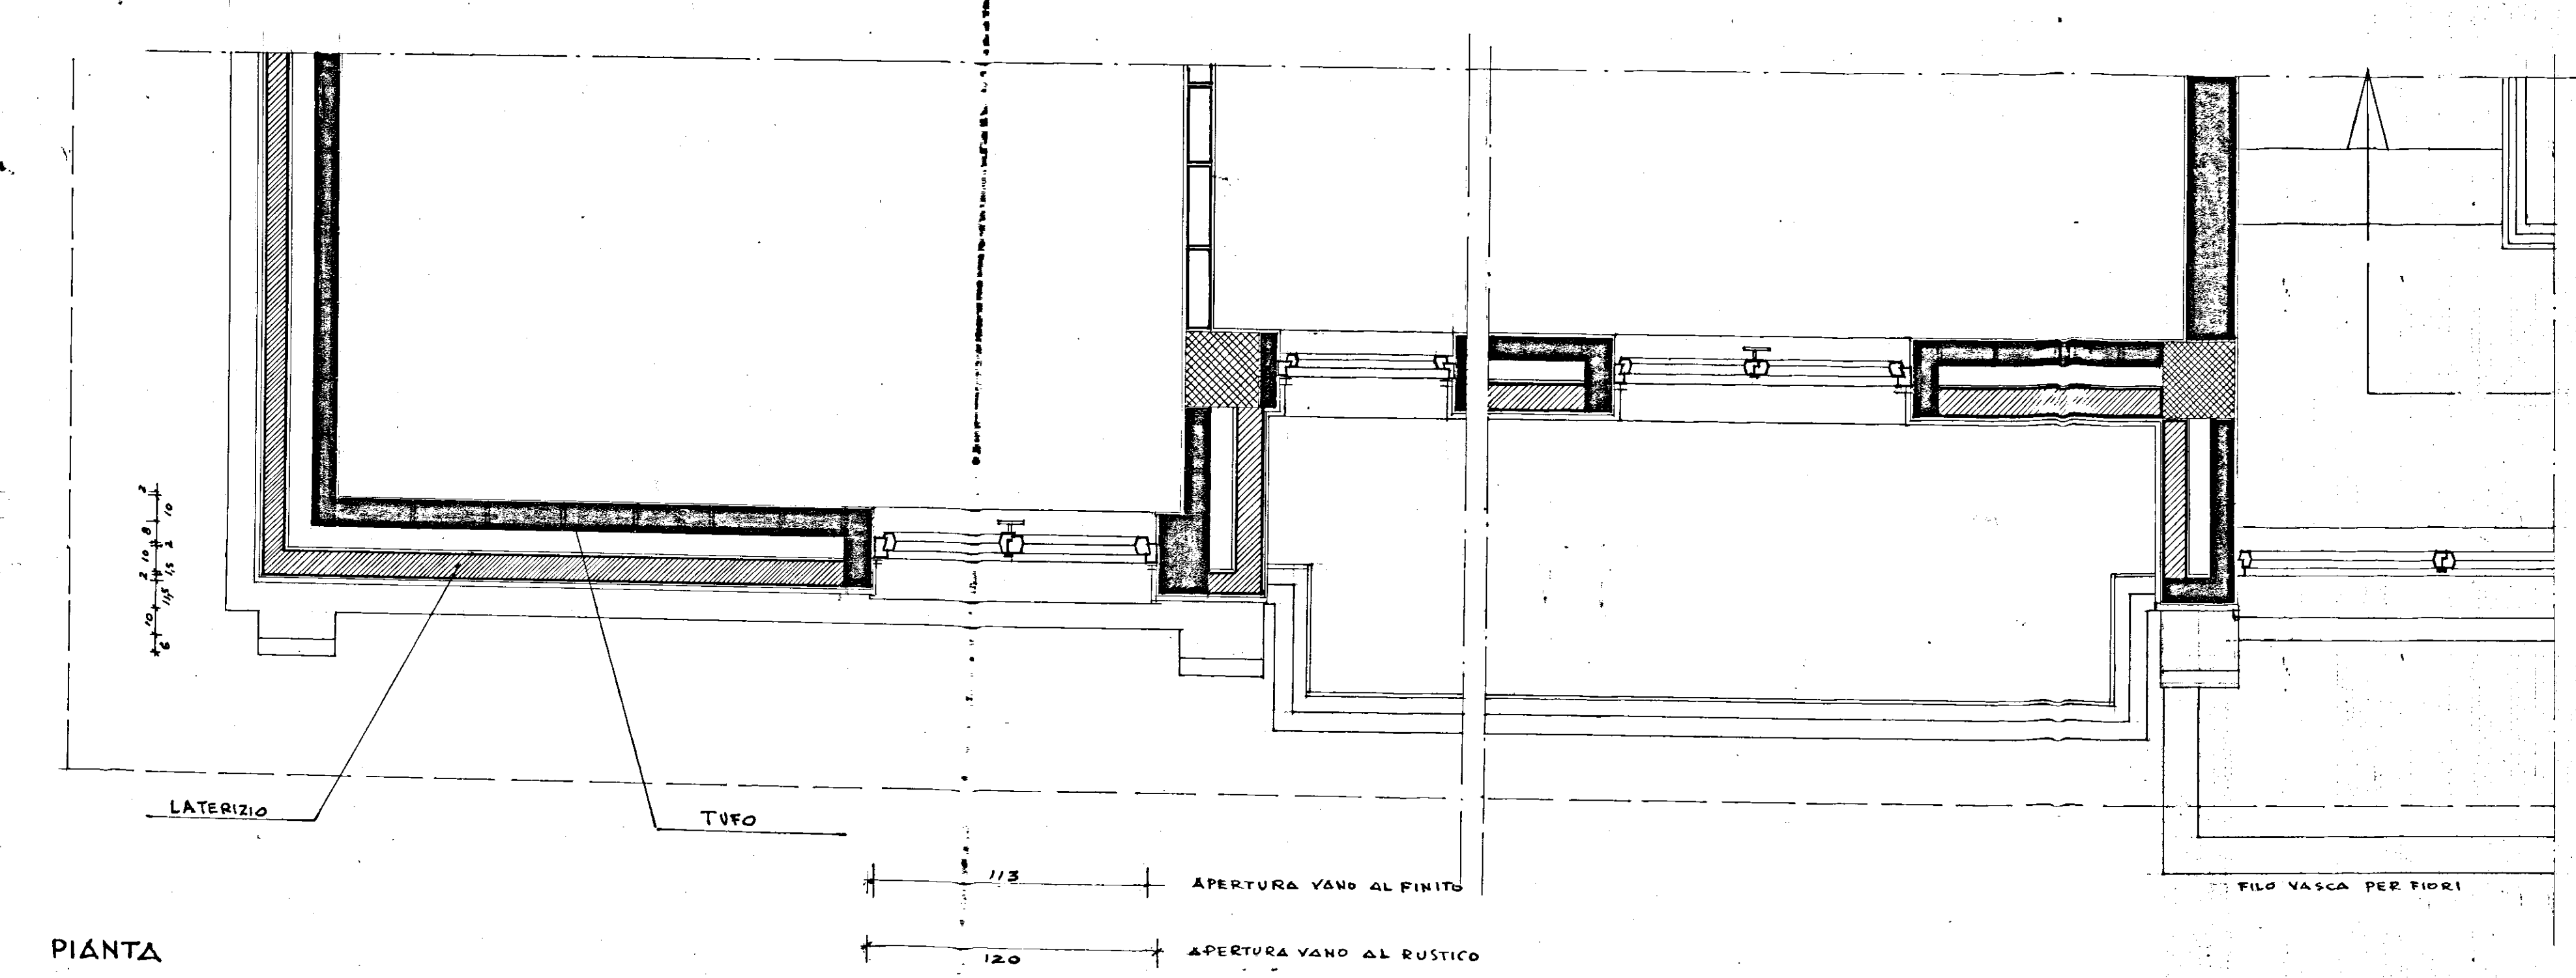

PIANTA

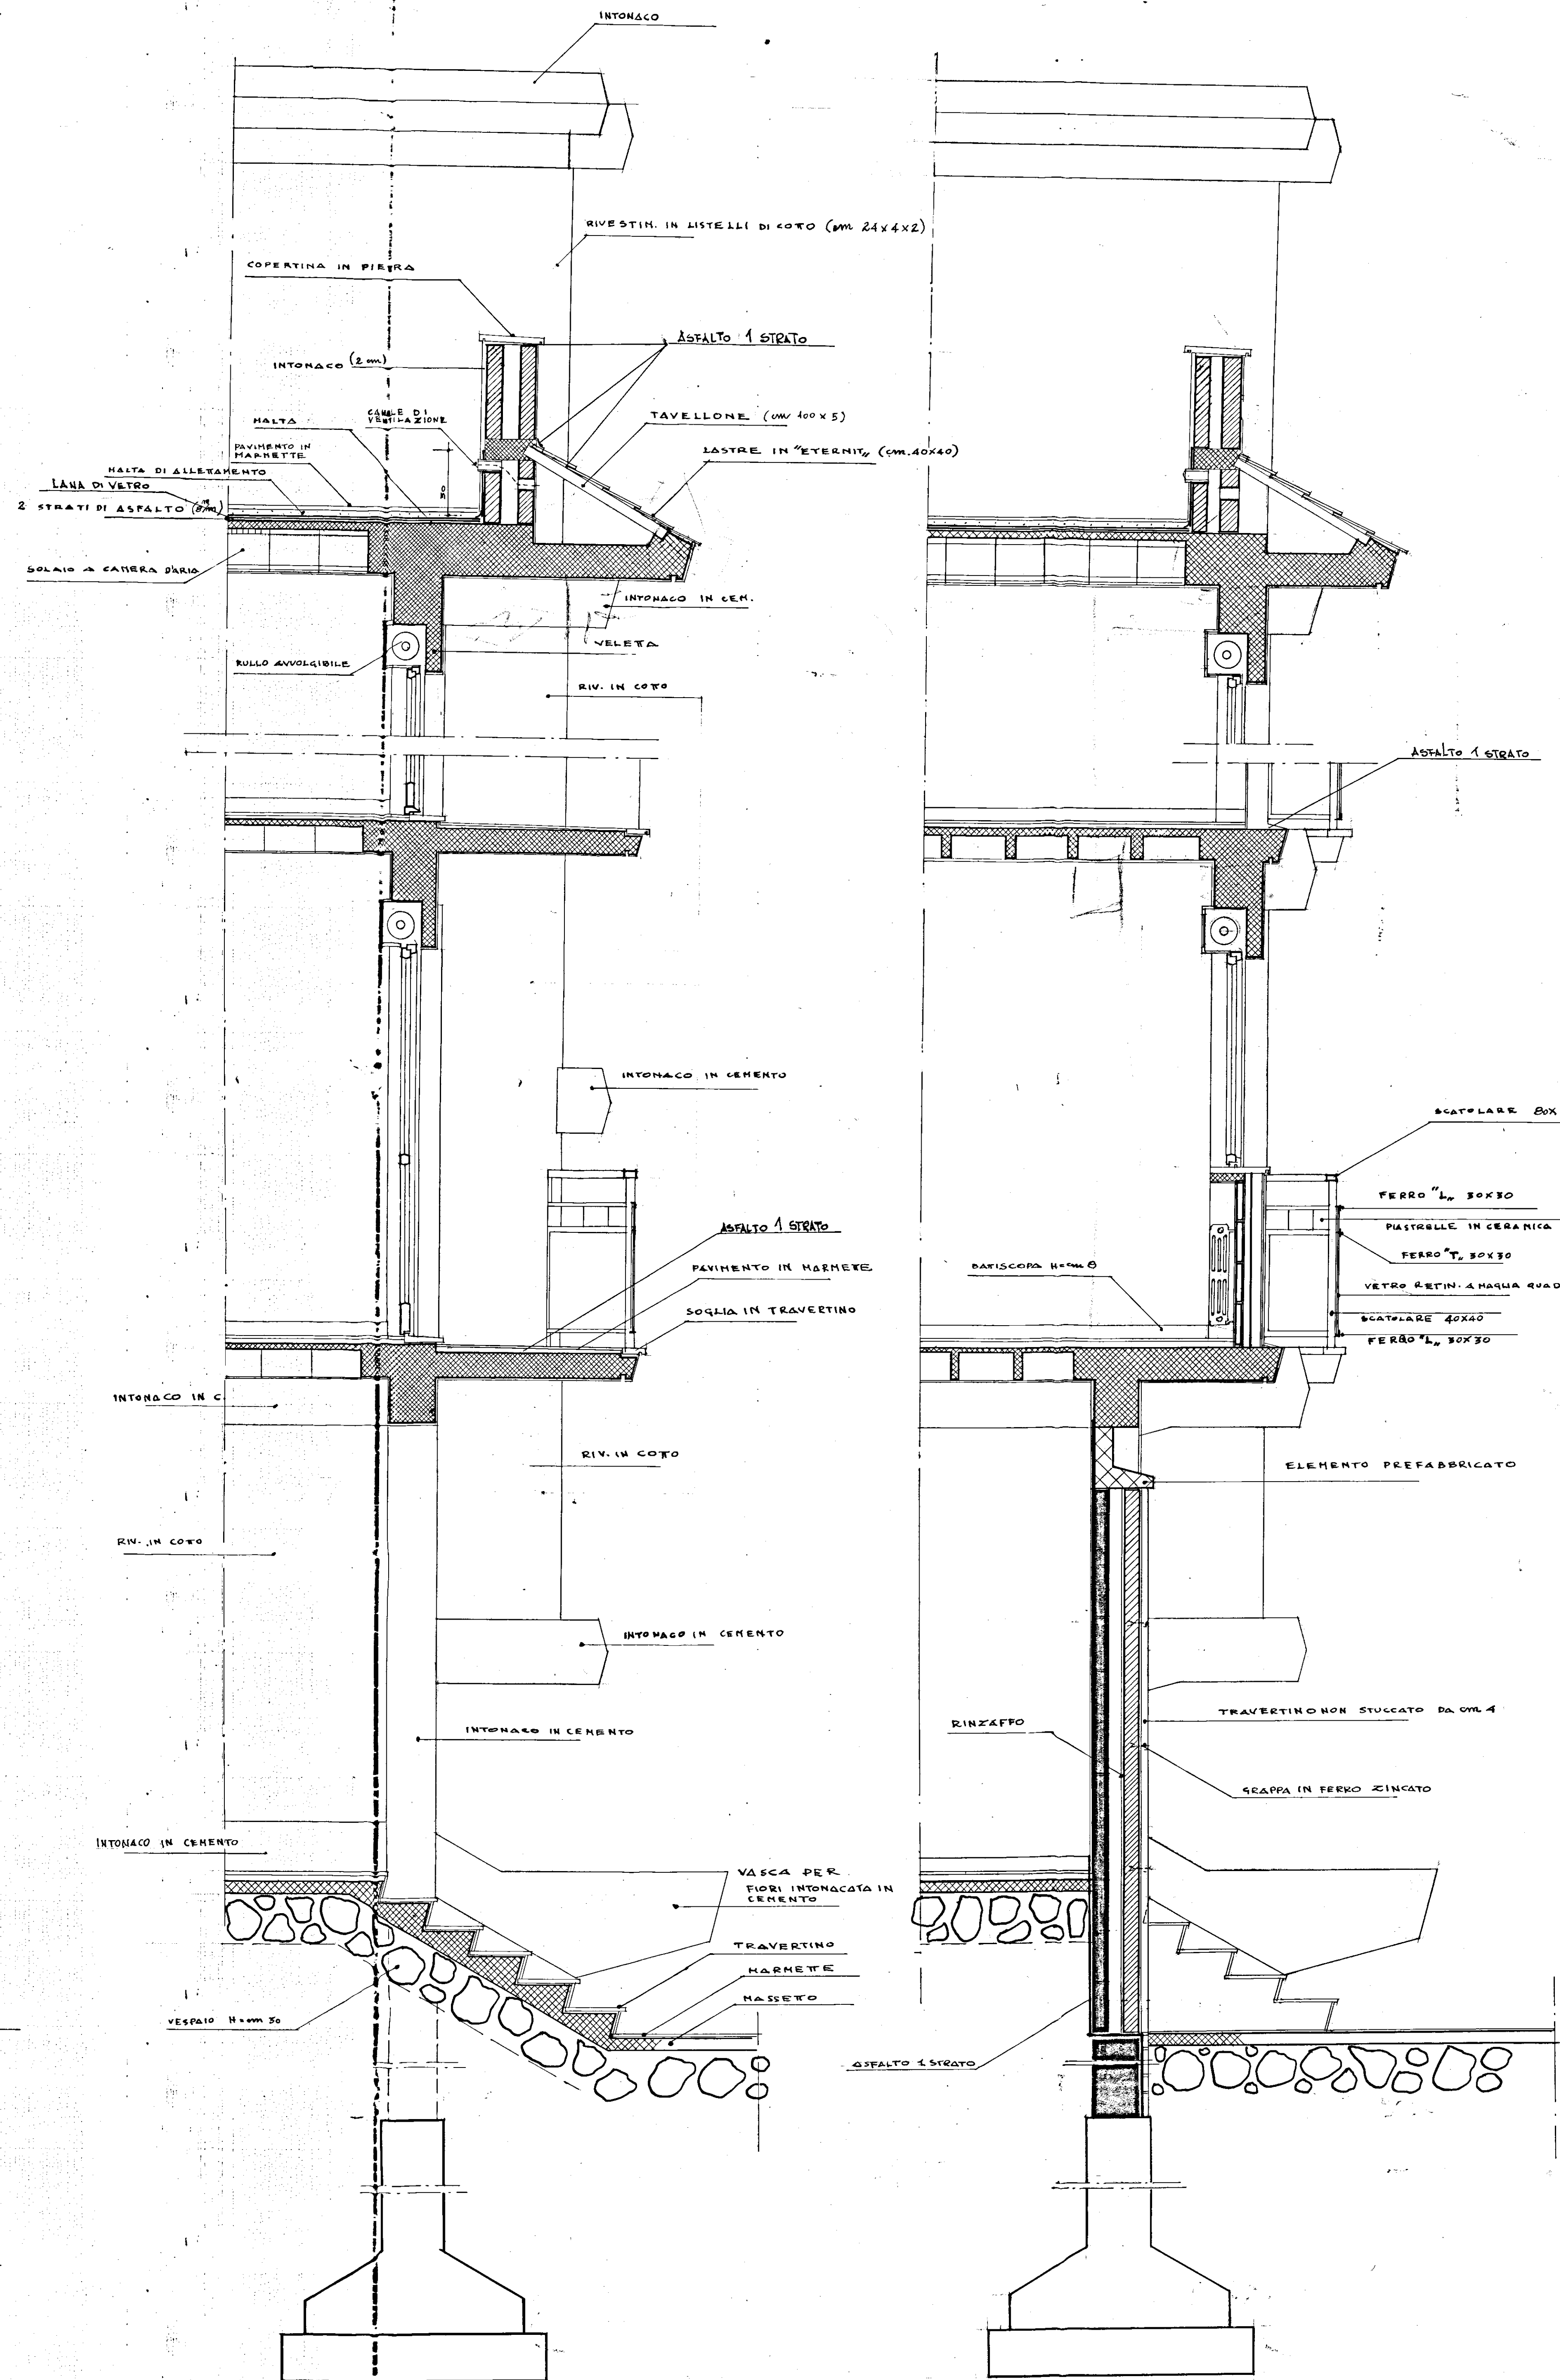

SEZIONE B-B

SEZIONE A-A