
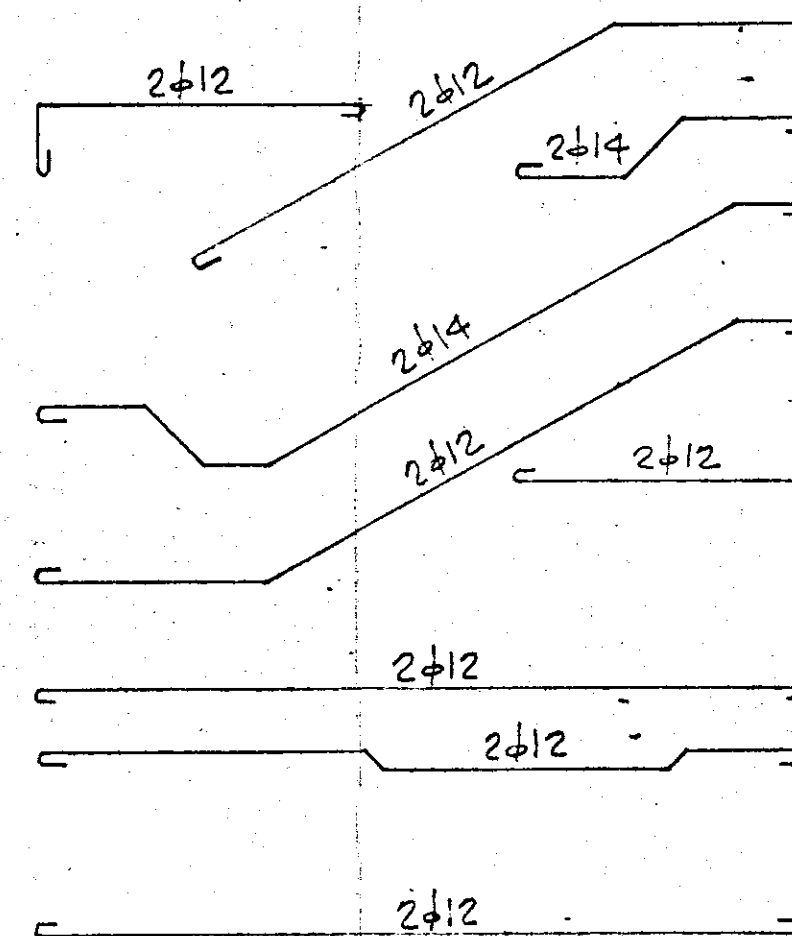
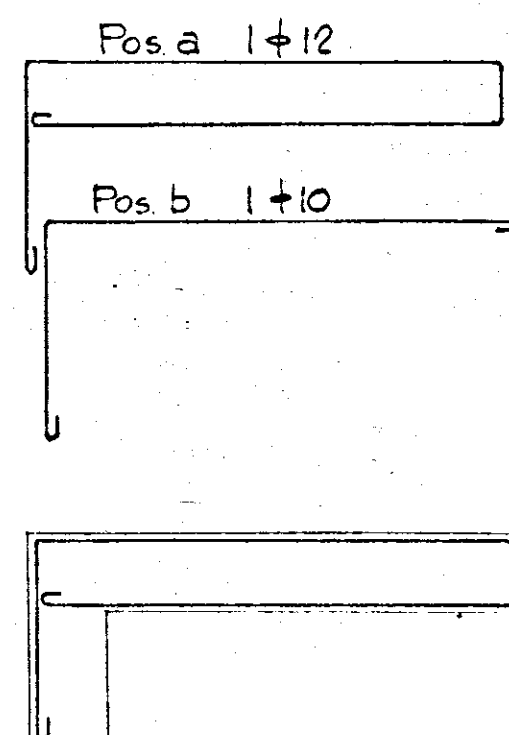
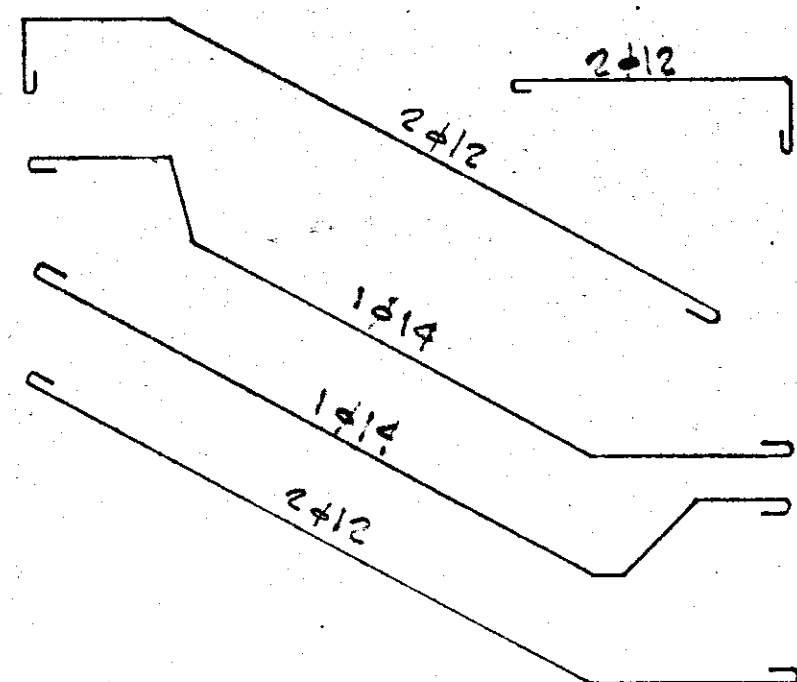
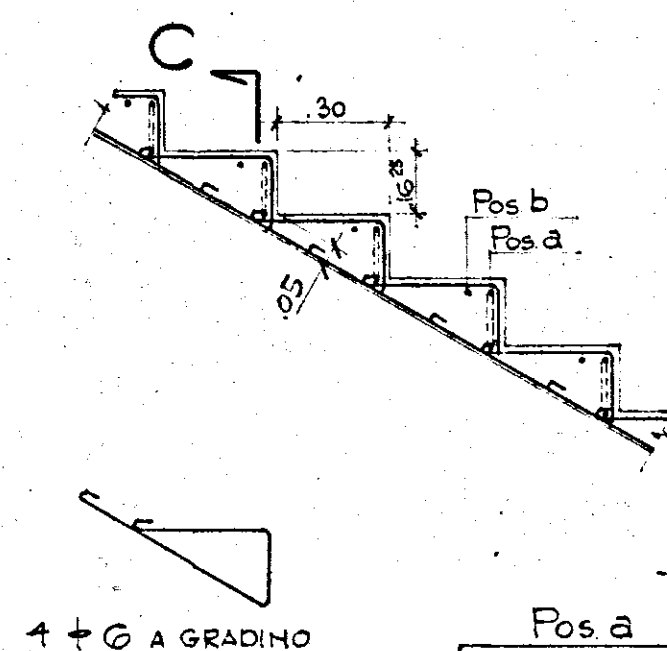
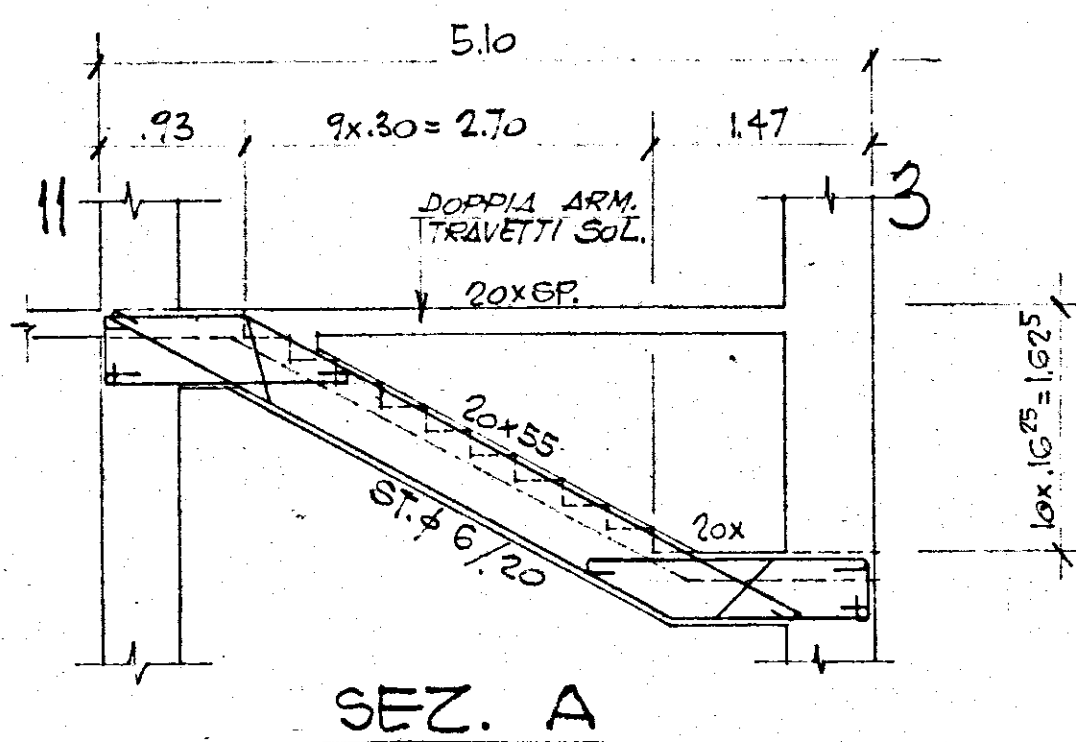
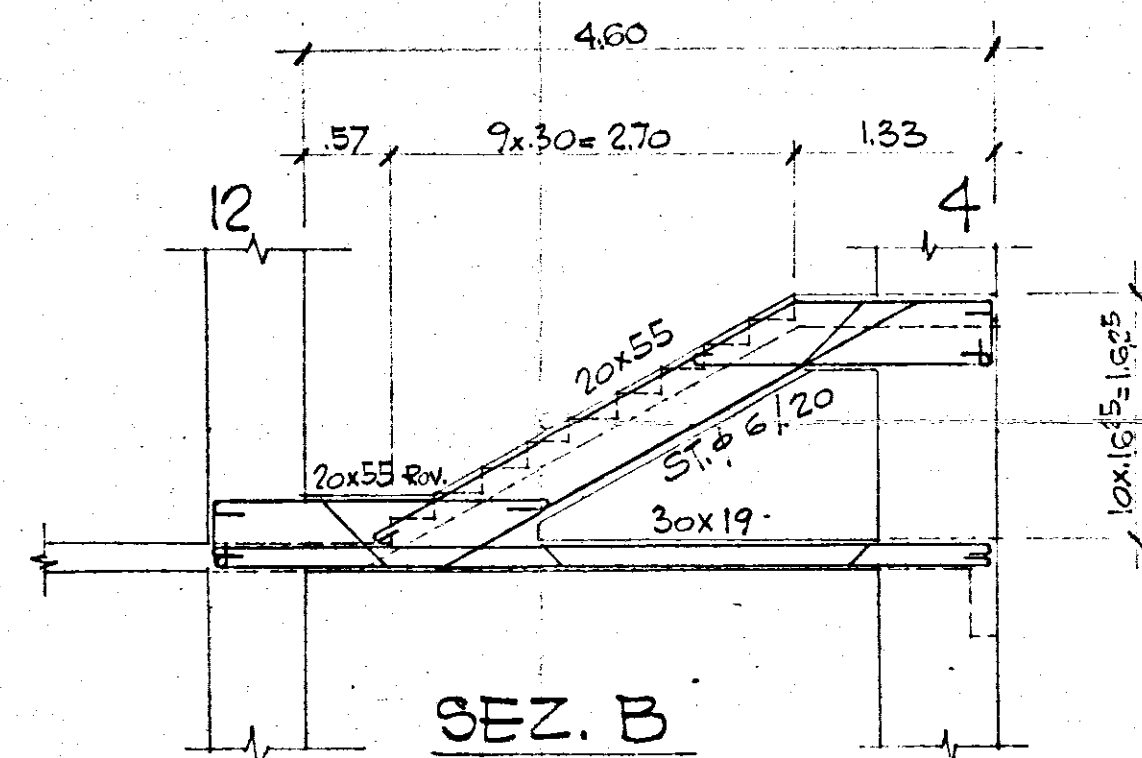


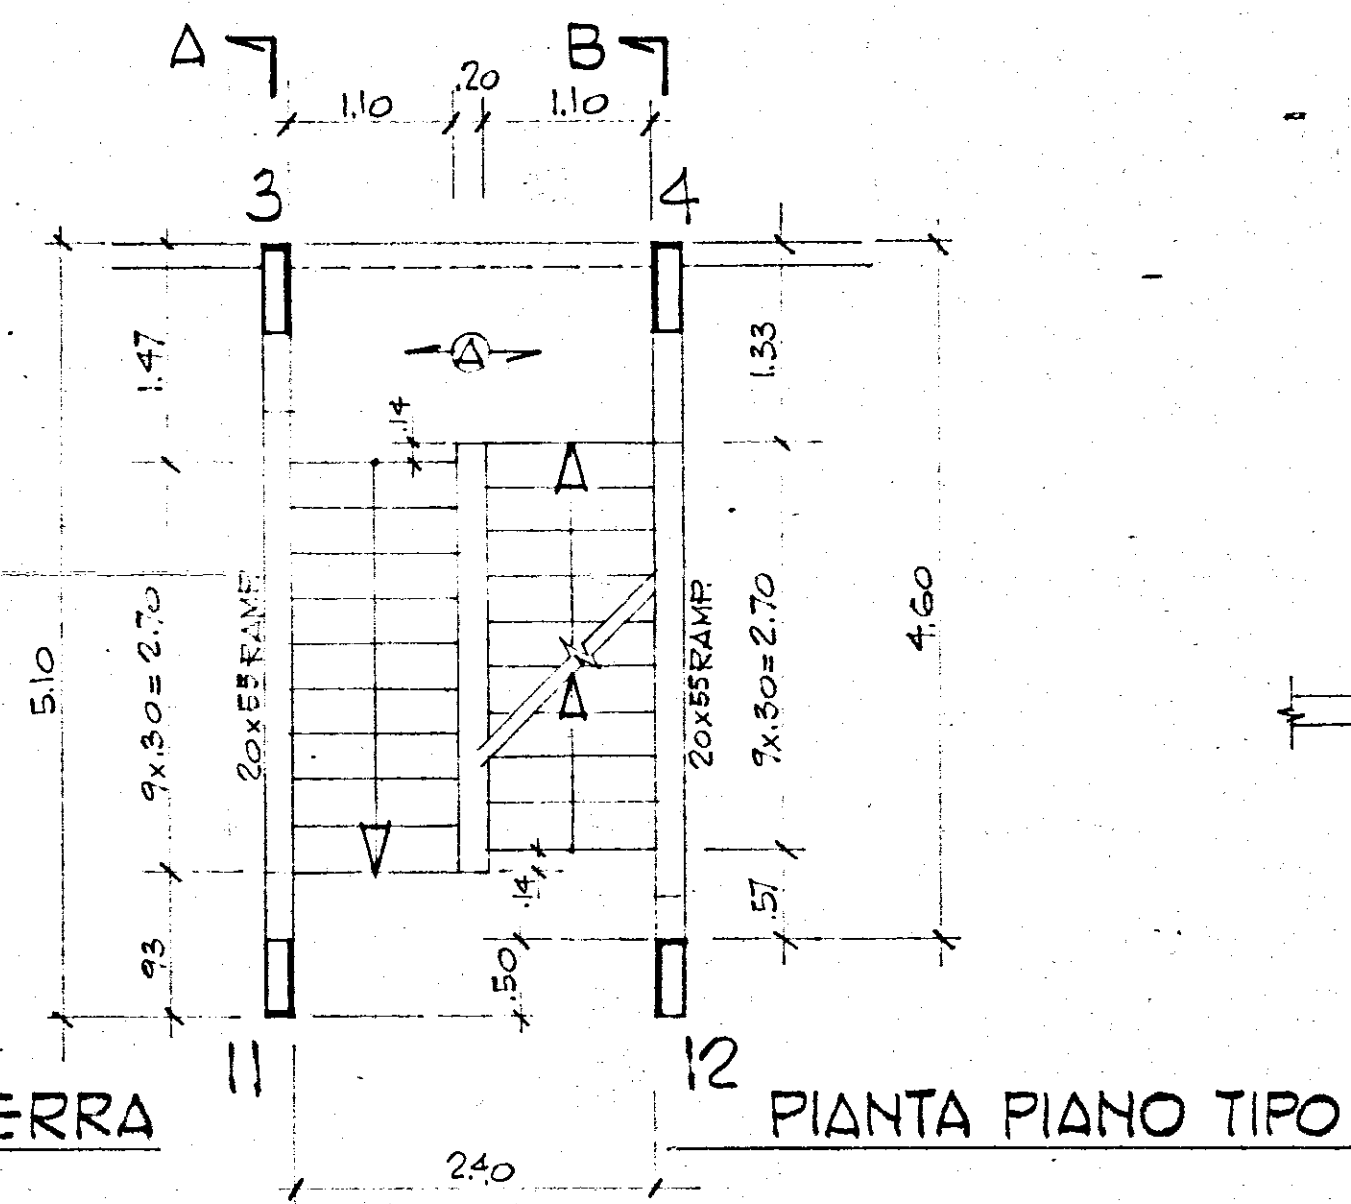

DATA	AGGIORNAMENTI	DISEGNATO
COOP. "17 NOVEMBRE"		
CARPENTERIA E ARMATURA SCALA		DIS. N°
		48106
CALCESTRUZZO: Br 28 $\geq$ 250 Kg/cm ²	SCALA 1:50	DISEGNATO U.P.
CEMENTO: TIPO 730 A 300 Kg/m ³	DATA 3/1/67	F.G.
FERRO: Aq 50÷60		