

PROGETTO:
DOTT. ING. PIETRO DE LEONARDIS
VIA FRATELLI ROSSELLI FASANO(BR)

E

A.R. STUDIO DI ARCHITETTURA
VIA MONTE SANTO 52 ROMA


DOTT. ARCH. GIUSEPPE CAROLI
CONSULENZA CIVILE EDILIZIA
DOTT. ARCH. UGO MIGLIETTA

IACP VC

PROGETTO ESECUTIVO

1:50


7 SCHEMA IMPIANTI PRIMO PIANO

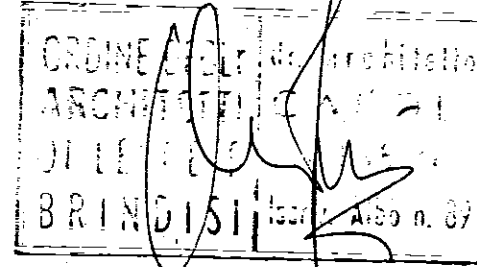

LEGENDA

- Punto luce interruttore
- Punto luce a parete
- Spaccone
- Interruttore a valvola gas
- Centatore
- Telefono
- Interruttore
- Press luce
- Press manifest
- Press televisione

termofone

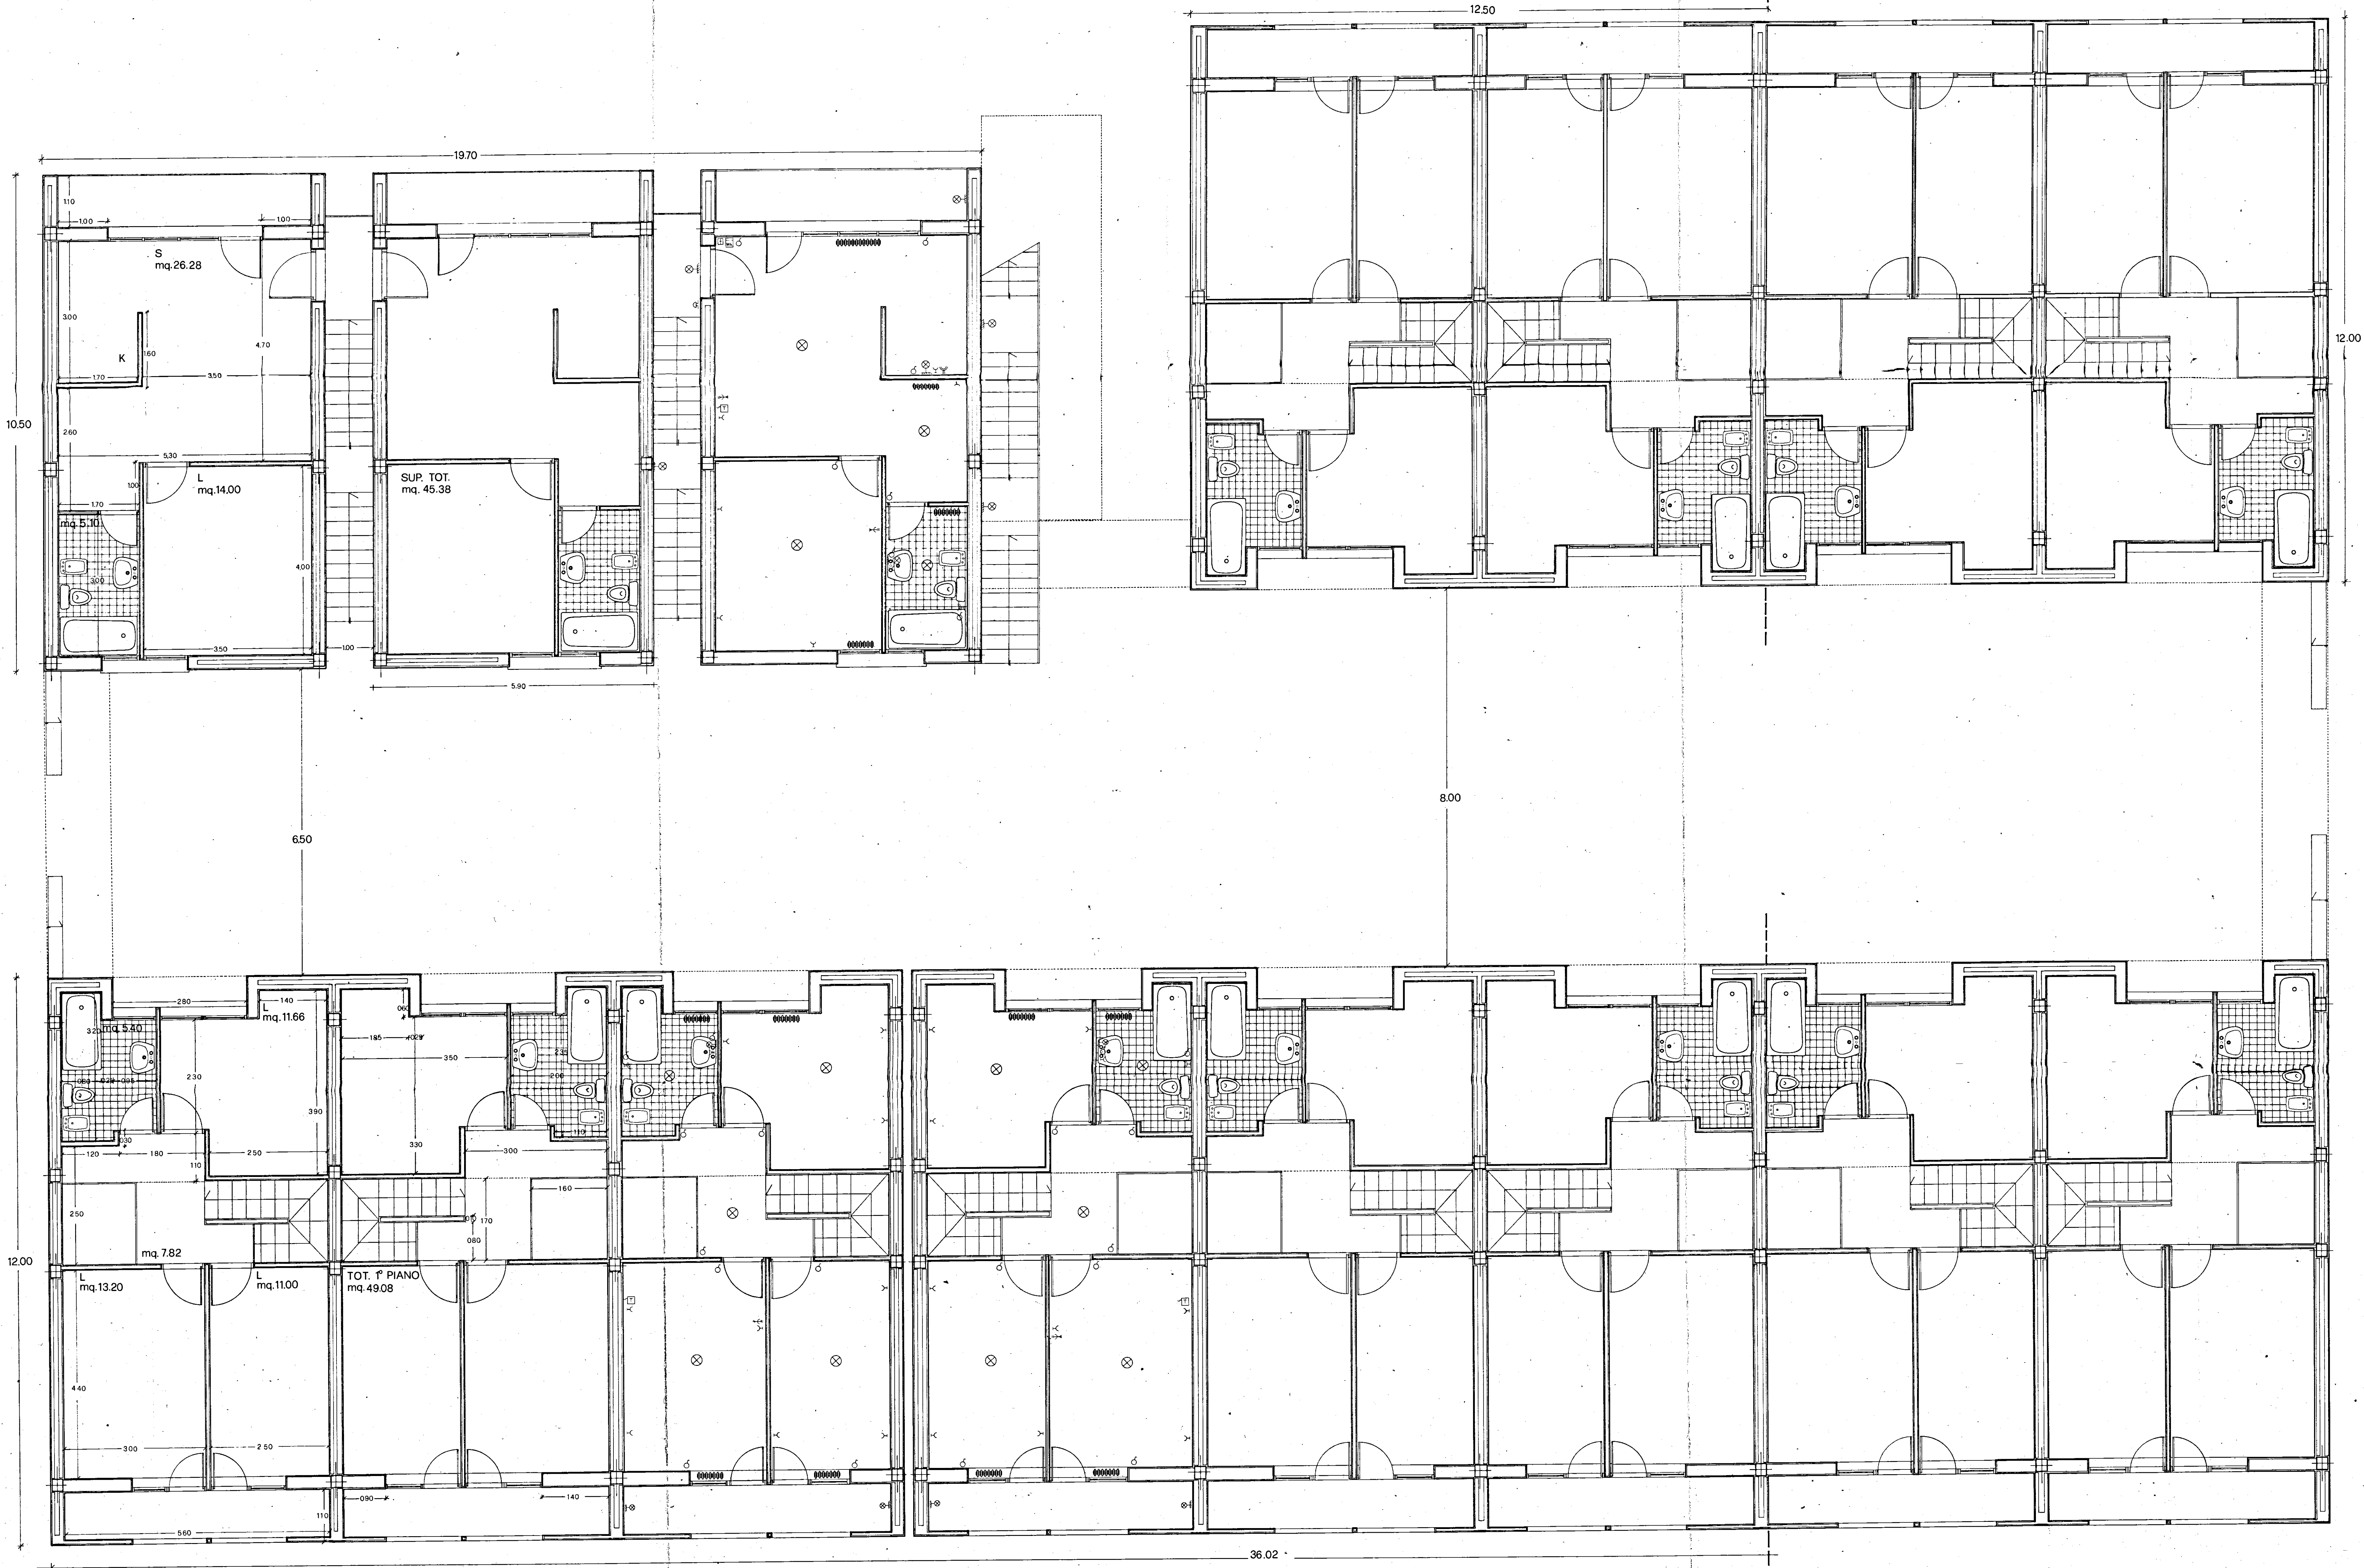

FUORI FINANZIAMENTO