CASE POPOLARI A RISCATTO IN OSTUNI - 8° LOTTO

PIANTA ZOCCOLO DI CARPARO E MURI INTERNI CORRISPONDENTI
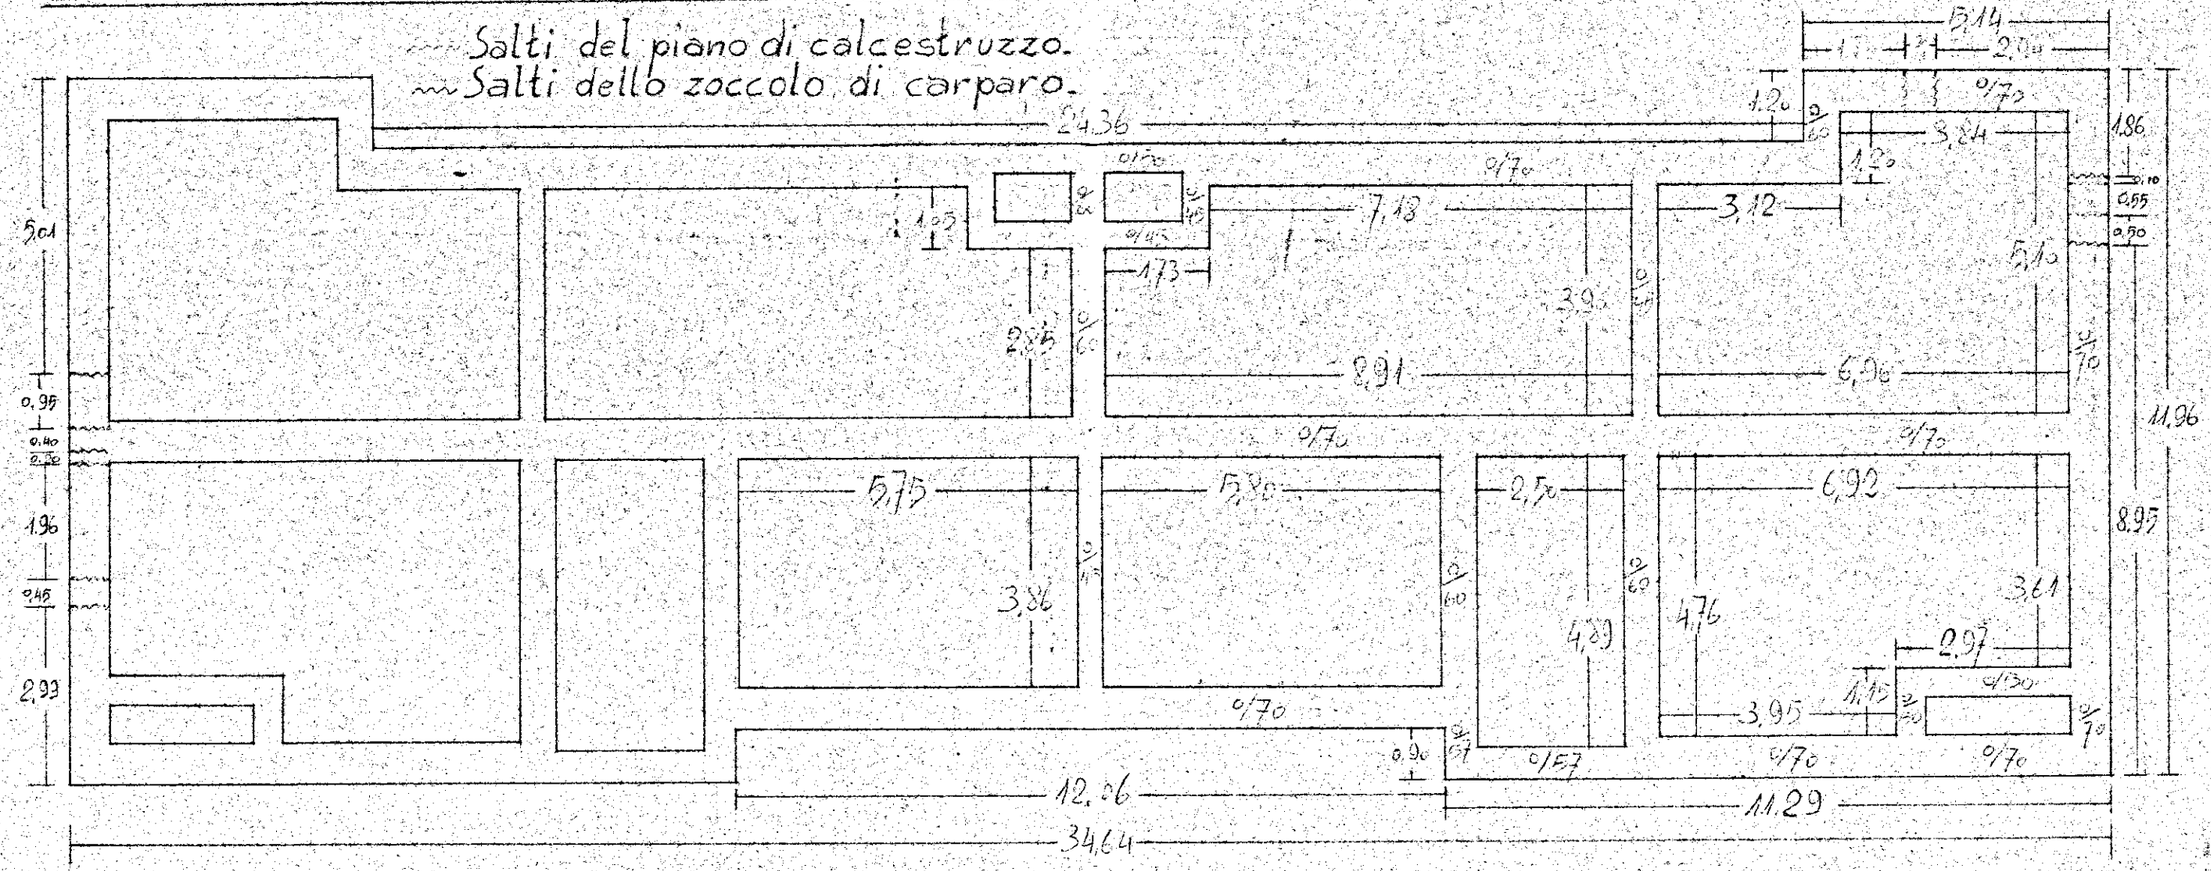
Salti del piano di calcestruzzo.
Salti dello zoccolo di carparo.