


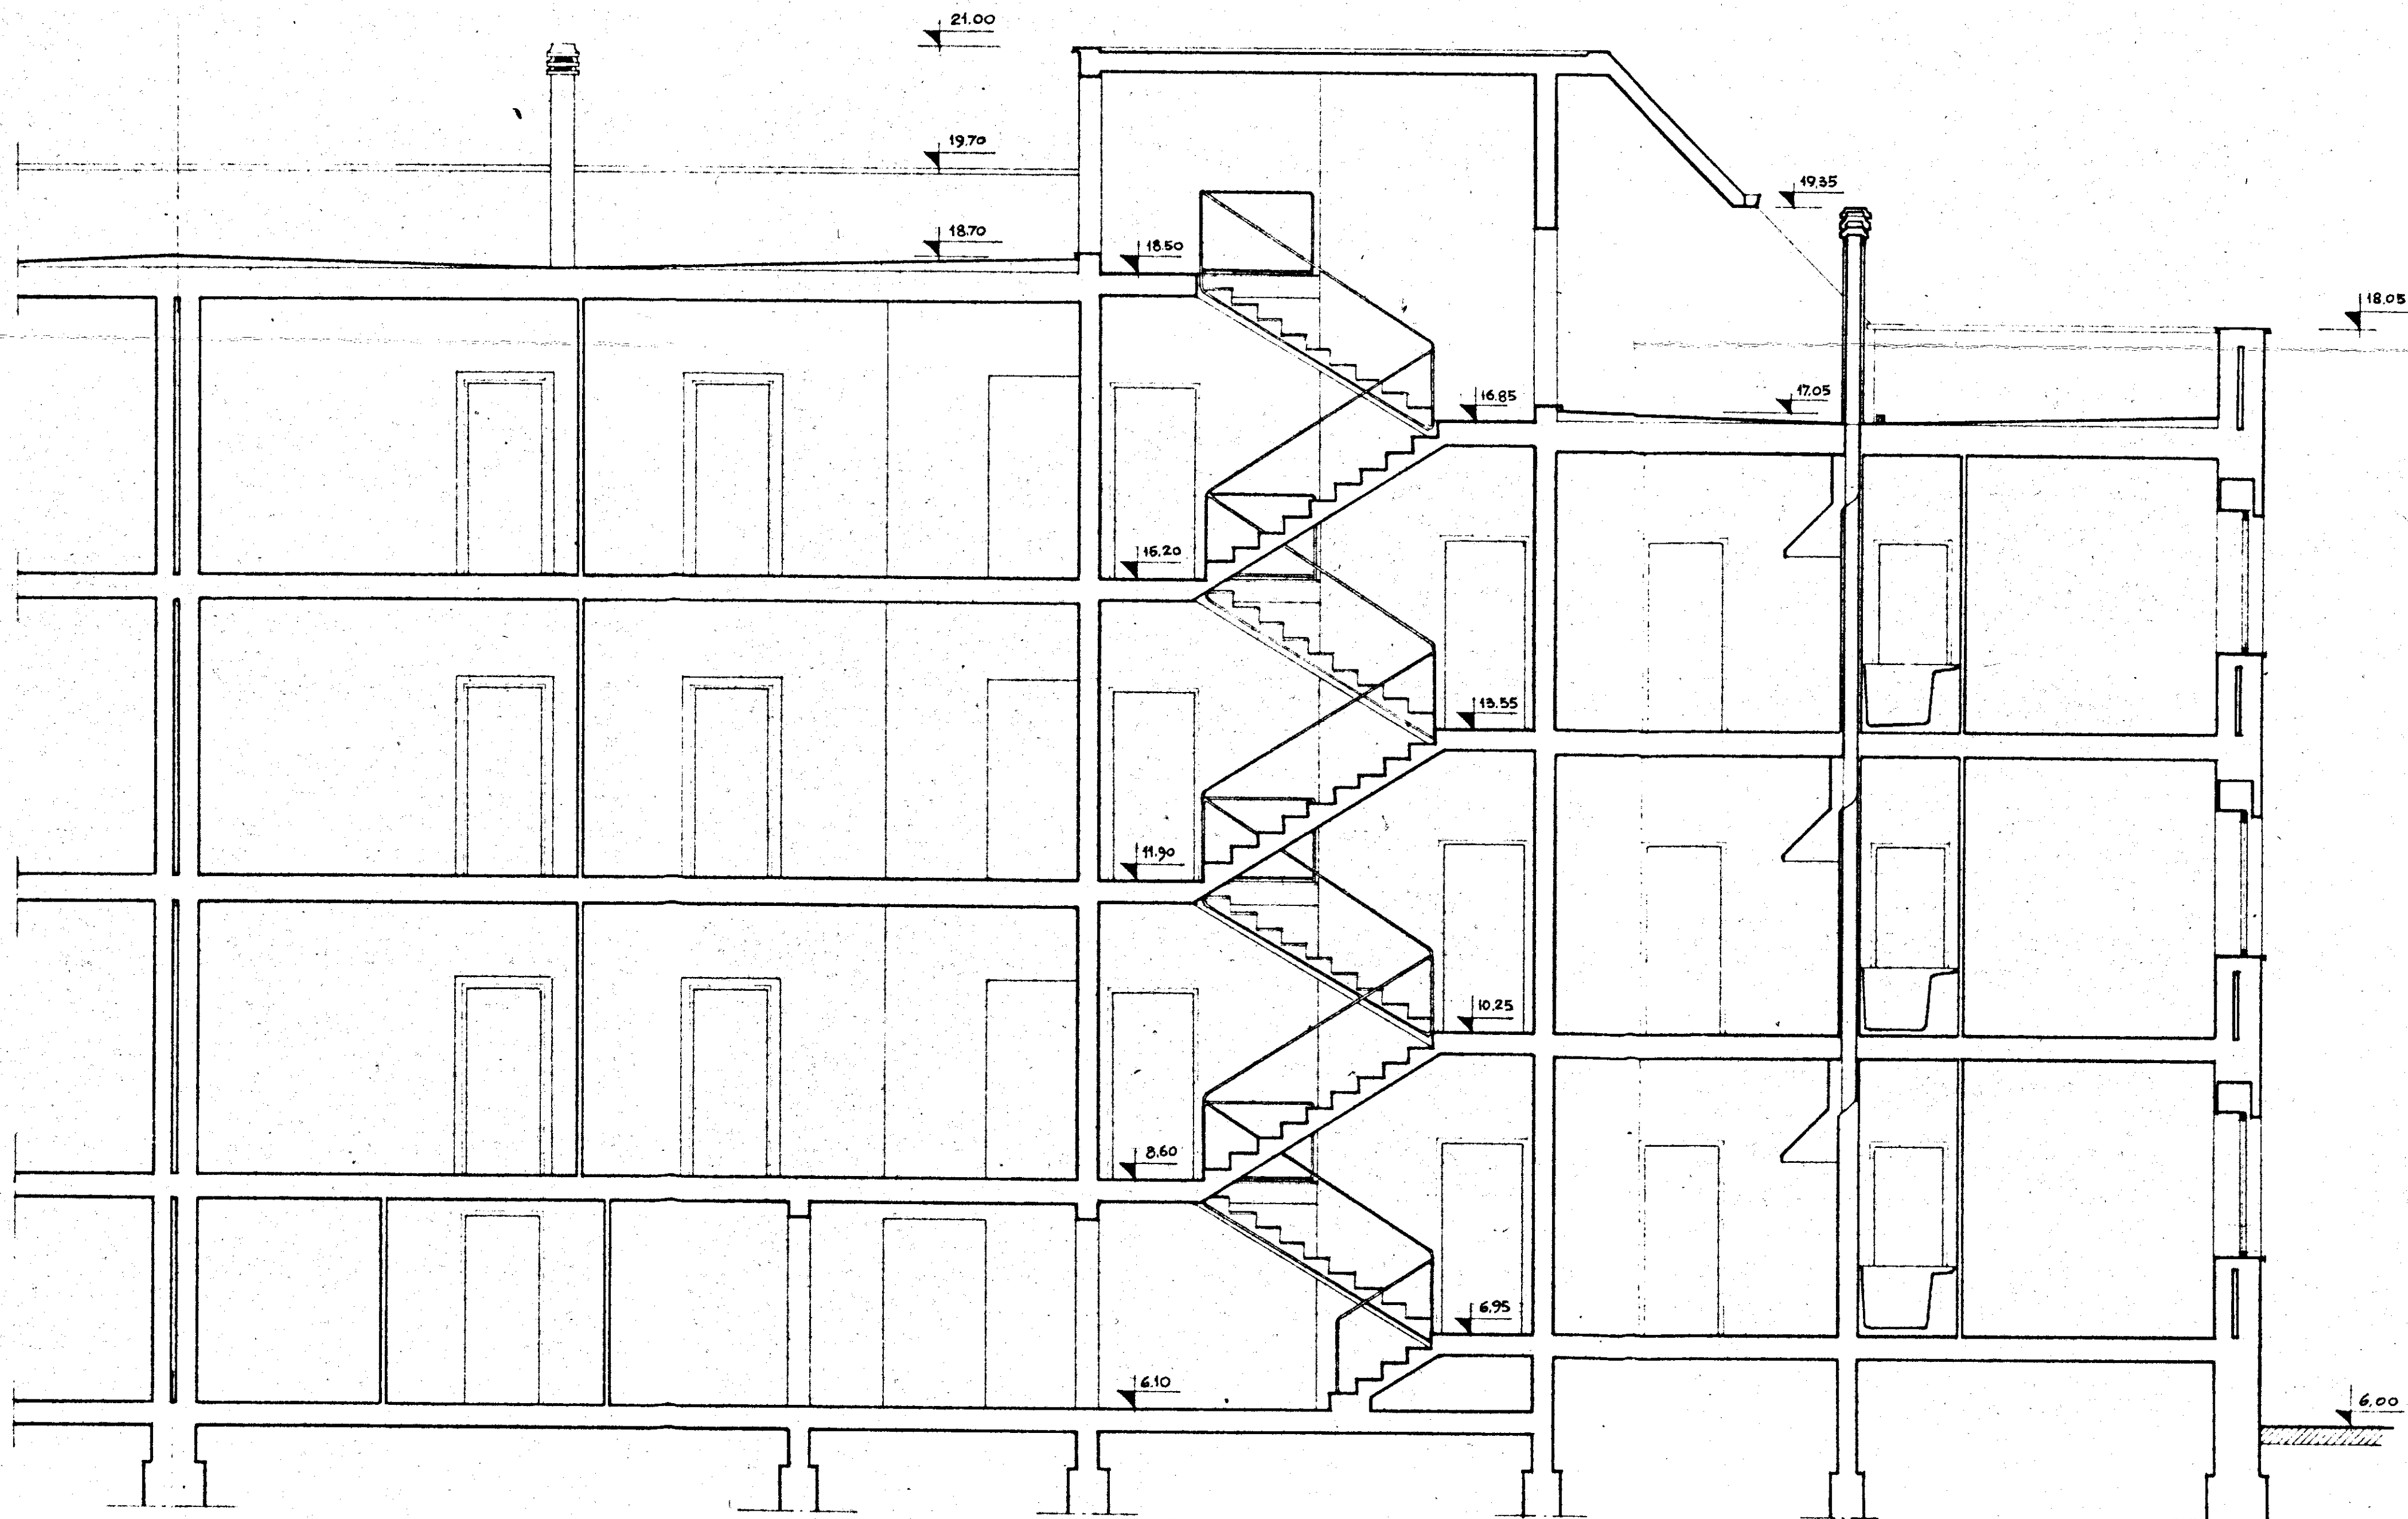

IL CAPO GRUPPO

GESTIONE	GRUPPO ARCH. SPACCARELLI, A. BACCIN, BRUNO, DONI, C. BACCIN		
UNA CASA	nucleo 2° edificio G		DIS. N° 6731
IN L'ESTERNO			TAV. 6°
CASE IN	n. 23-24		SERIE 241
CECILE MESSAPICO			
STAZIONE APP.	SEZIONE A-B		ROMA
I.A.C.P.			6 LUGLIO 1959
BRINDISI	RAPP. 1:50		