


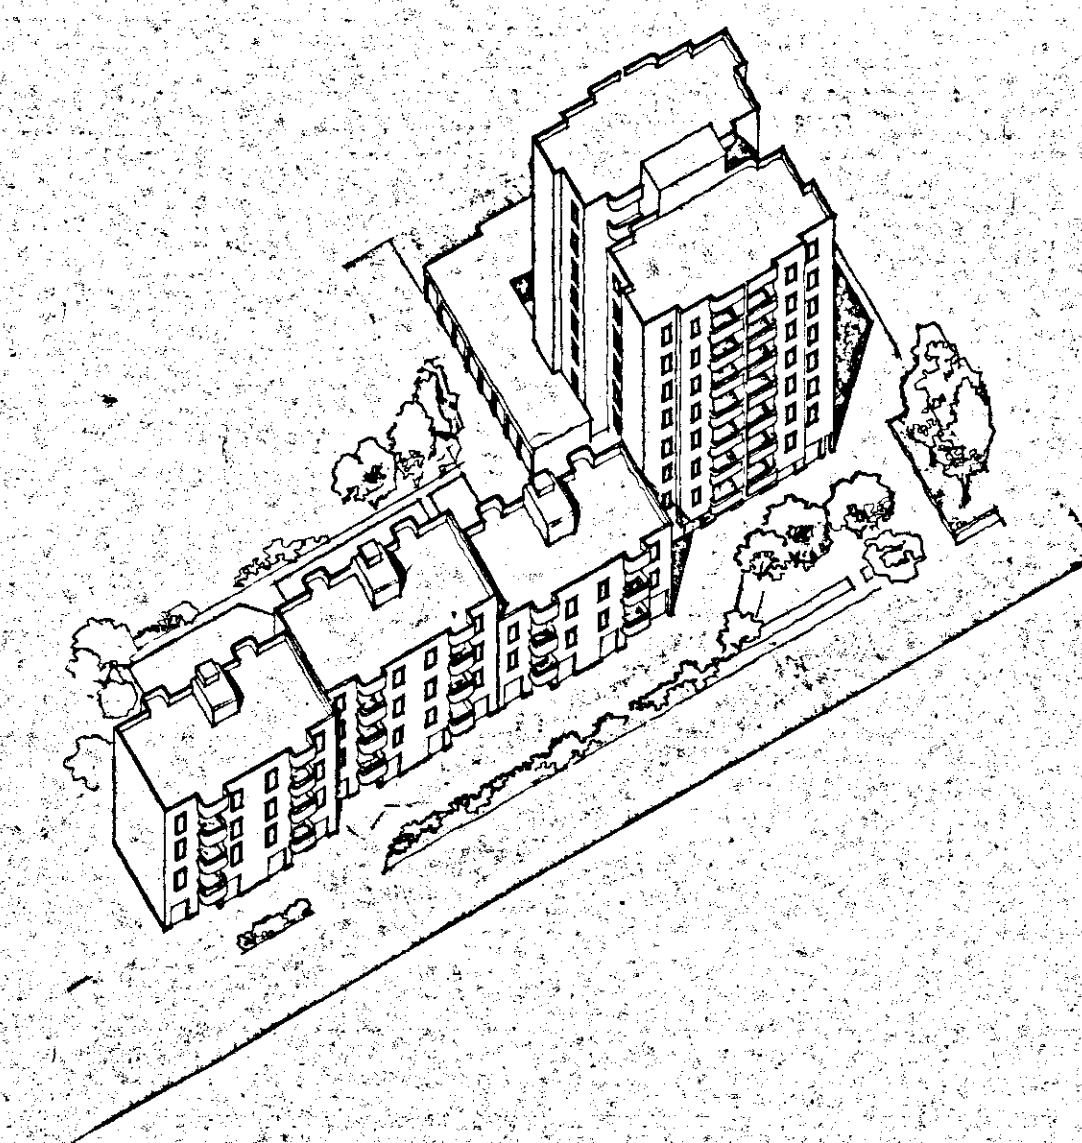

I.A.C.P.

brindisi

appalto concorso per la realizzazione
di edifici residenziali nel comune di
ottuni nel ruolo in del piano di zona 307
lotto 27-28-29-30
legge n. 457 del 5-5-1978
delibera n. 557 del 5-5-1981

TAV.

A

17

SEZIONI EDIFICIO A TORRE

scala 1:50

data

aprile 1982


il progettista

francesco cusi architetto

il committente

de.ge.co. s.r.l.

sezione B-B lotto 27

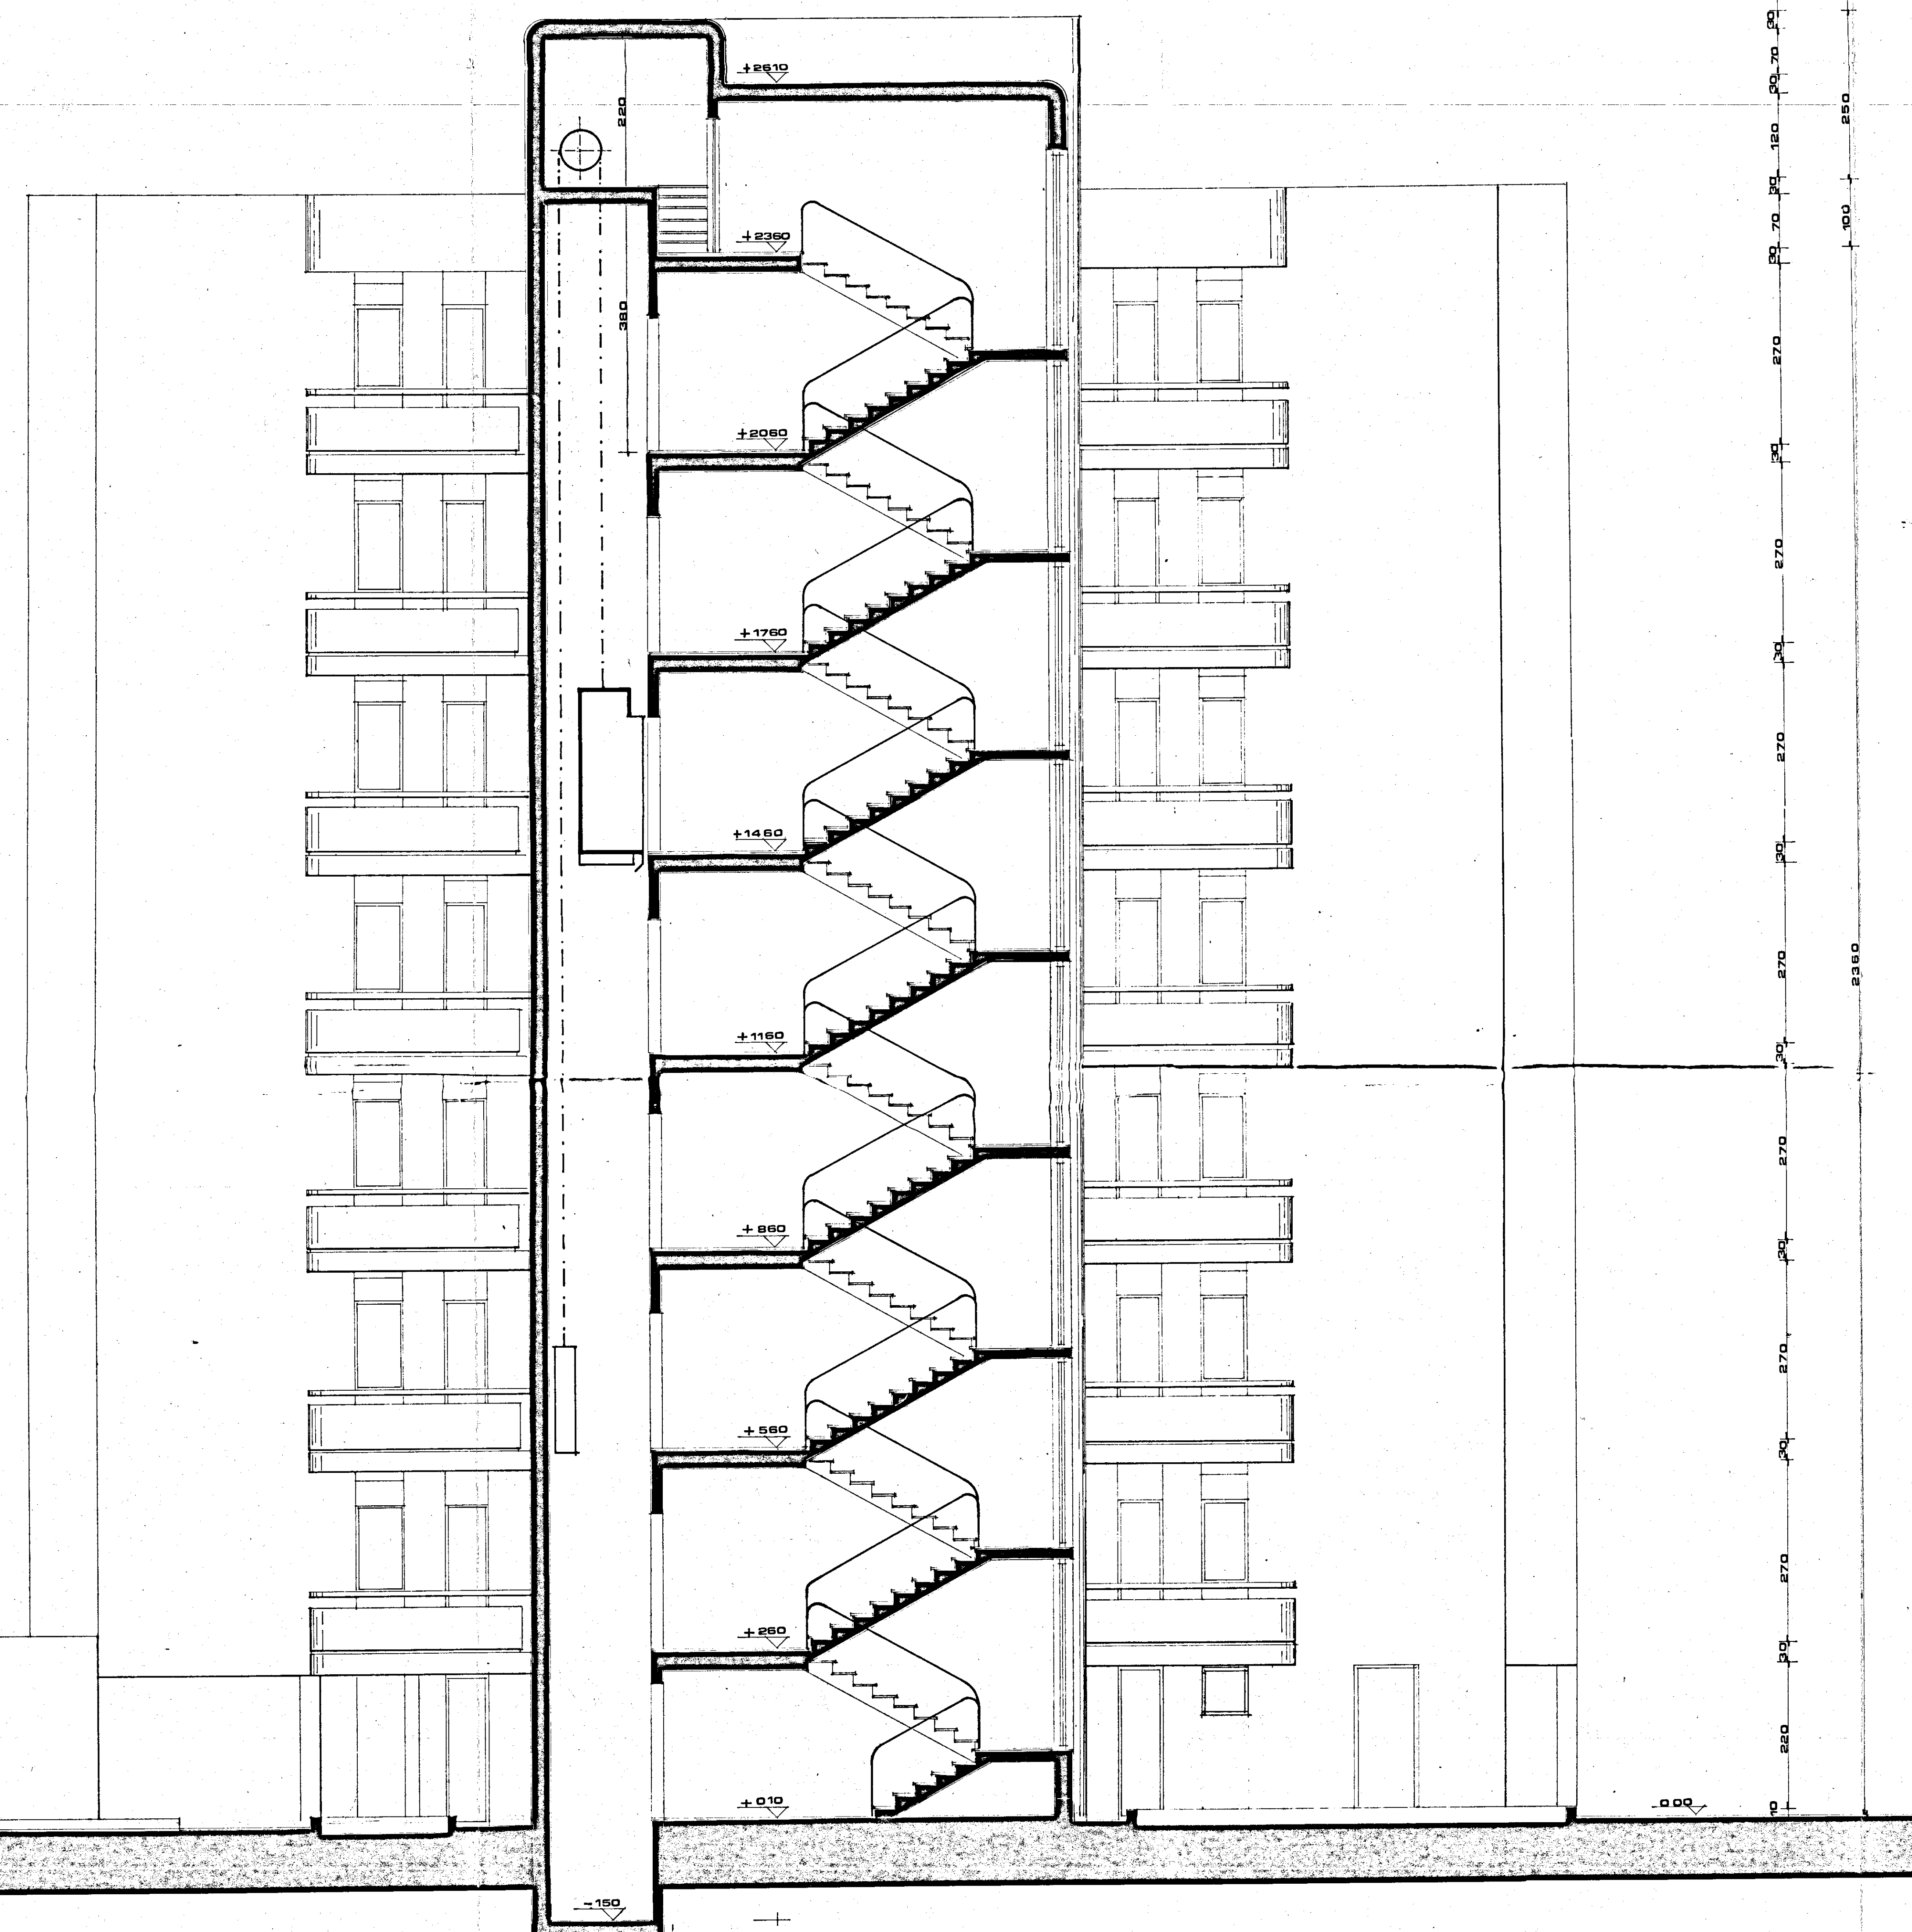

sezione A-A lotto 27

