


In esecuzione di legge n. 1674
del 12/11/1960 art. 12/11/1960 n. 1674

I. A. C. P.		INTERVENTO N.°		LEGG. 30-12-1960	
BRINDISI-				N.° 1676	
PROGETTO ESECUTIVO PER LA		DATA	AGG.	N.°	
CONSTRUZIONE DI N.° 23 ALLOGGI PER		AGG.	AGG.		
AGRICOLTORI IN BRINDISI					
PIANTA DEL PIANO PRIMO		RAPP.			
		1:50			
PROGETTO					
DIREZ. LAVORI					
ISTRUT. SCALCI					
		DISEGNO			
		CONTR.			

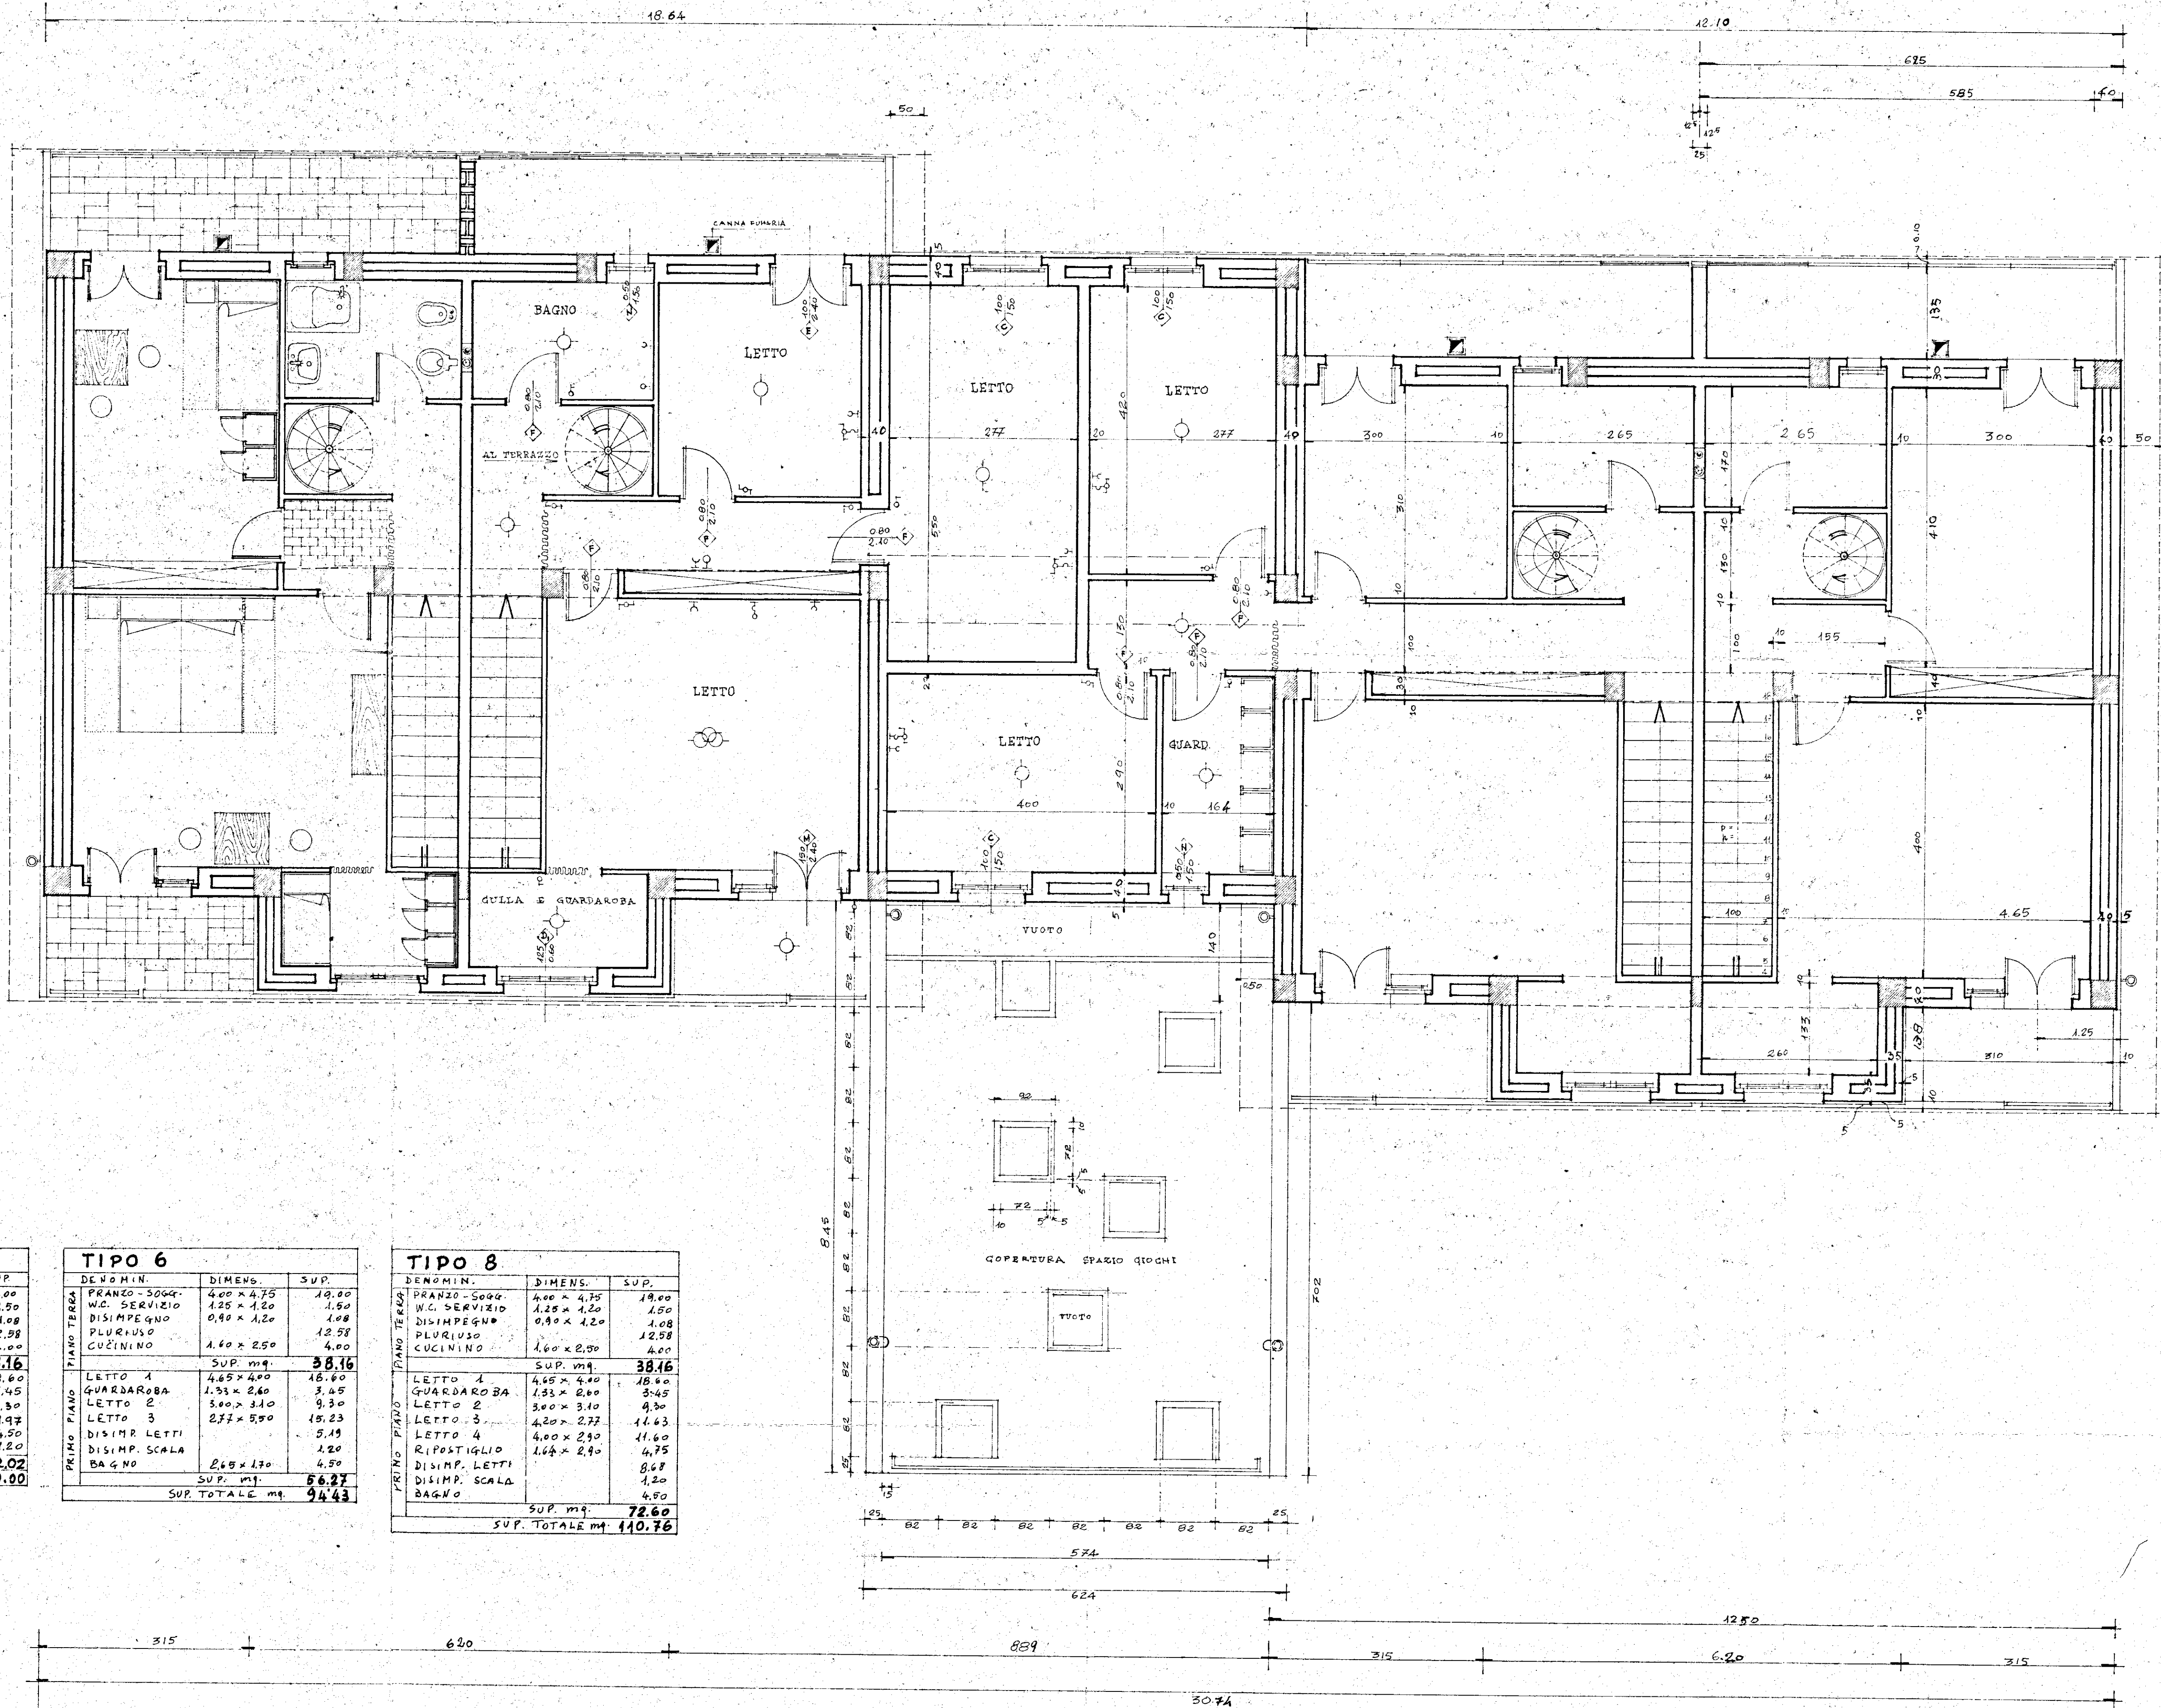

TIPO 4		
DENOMIN.	DIMENS.	SUP.
PRANZO-SOGG.	4,00 x 4,75	19,00
W.C. SERVIZIO	1,25 x 1,20	1,50
DISIMPEGNO	0,90 x 1,20	1,08
SUP. mq.		42,02
SUP. TOTALE mq.		80,00

TIPO 6		
DENOMIN.	DIMENS.	SUP.
PRANZO-SOGG.	4,00 x 4,75	19,00
W.C. SERVIZIO	1,25 x 1,20	1,50
DISIMPEGNO	0,90 x 1,20	1,08
SUP. TOTALE mq.		94,43

TIPO 8		
DENOMIN.	DIMENS.	SUP.
PRANZO-SOGG.	4,00 x 4,75	19,00
W.C. SERVIZIO	1,25 x 1,20	1,50
DISIMPEGNO	0,90 x 1,20	1,08
SUP. mq.		72,60
SUP. TOTALE mq.		110,76