
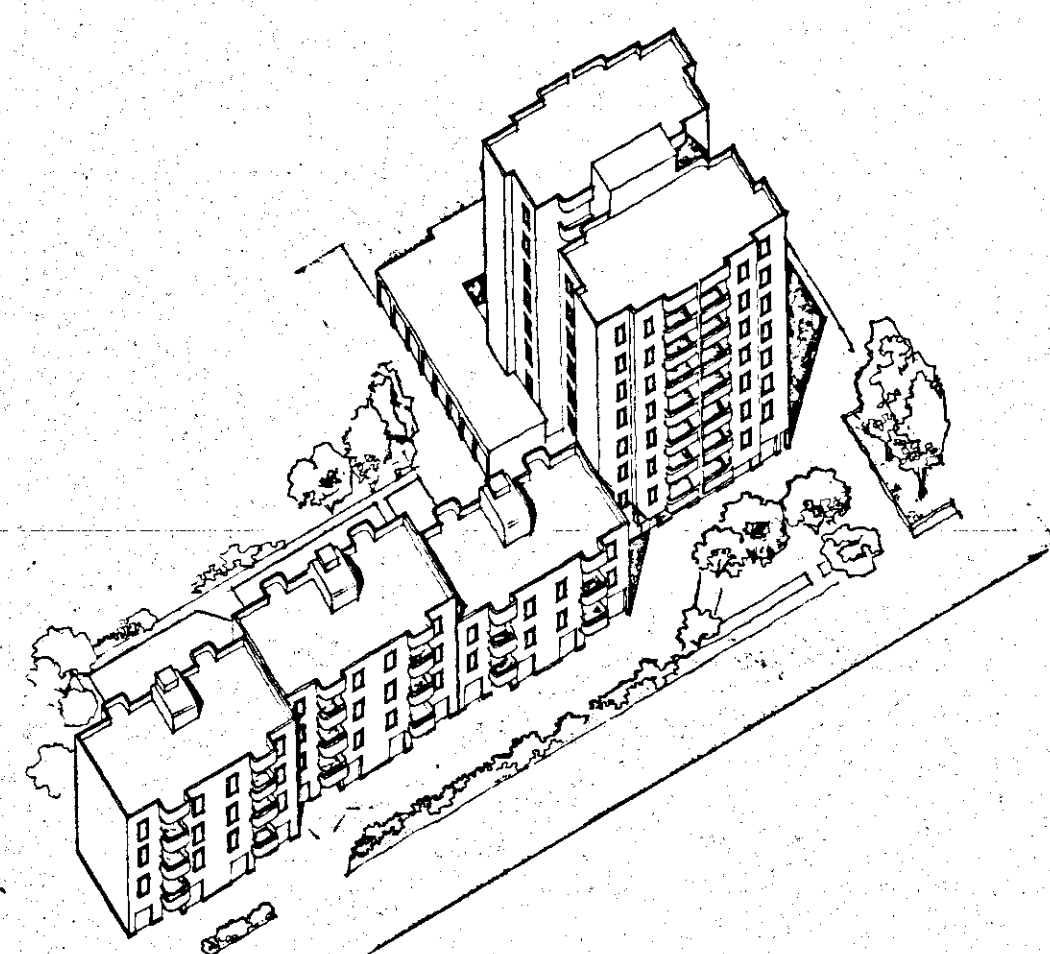
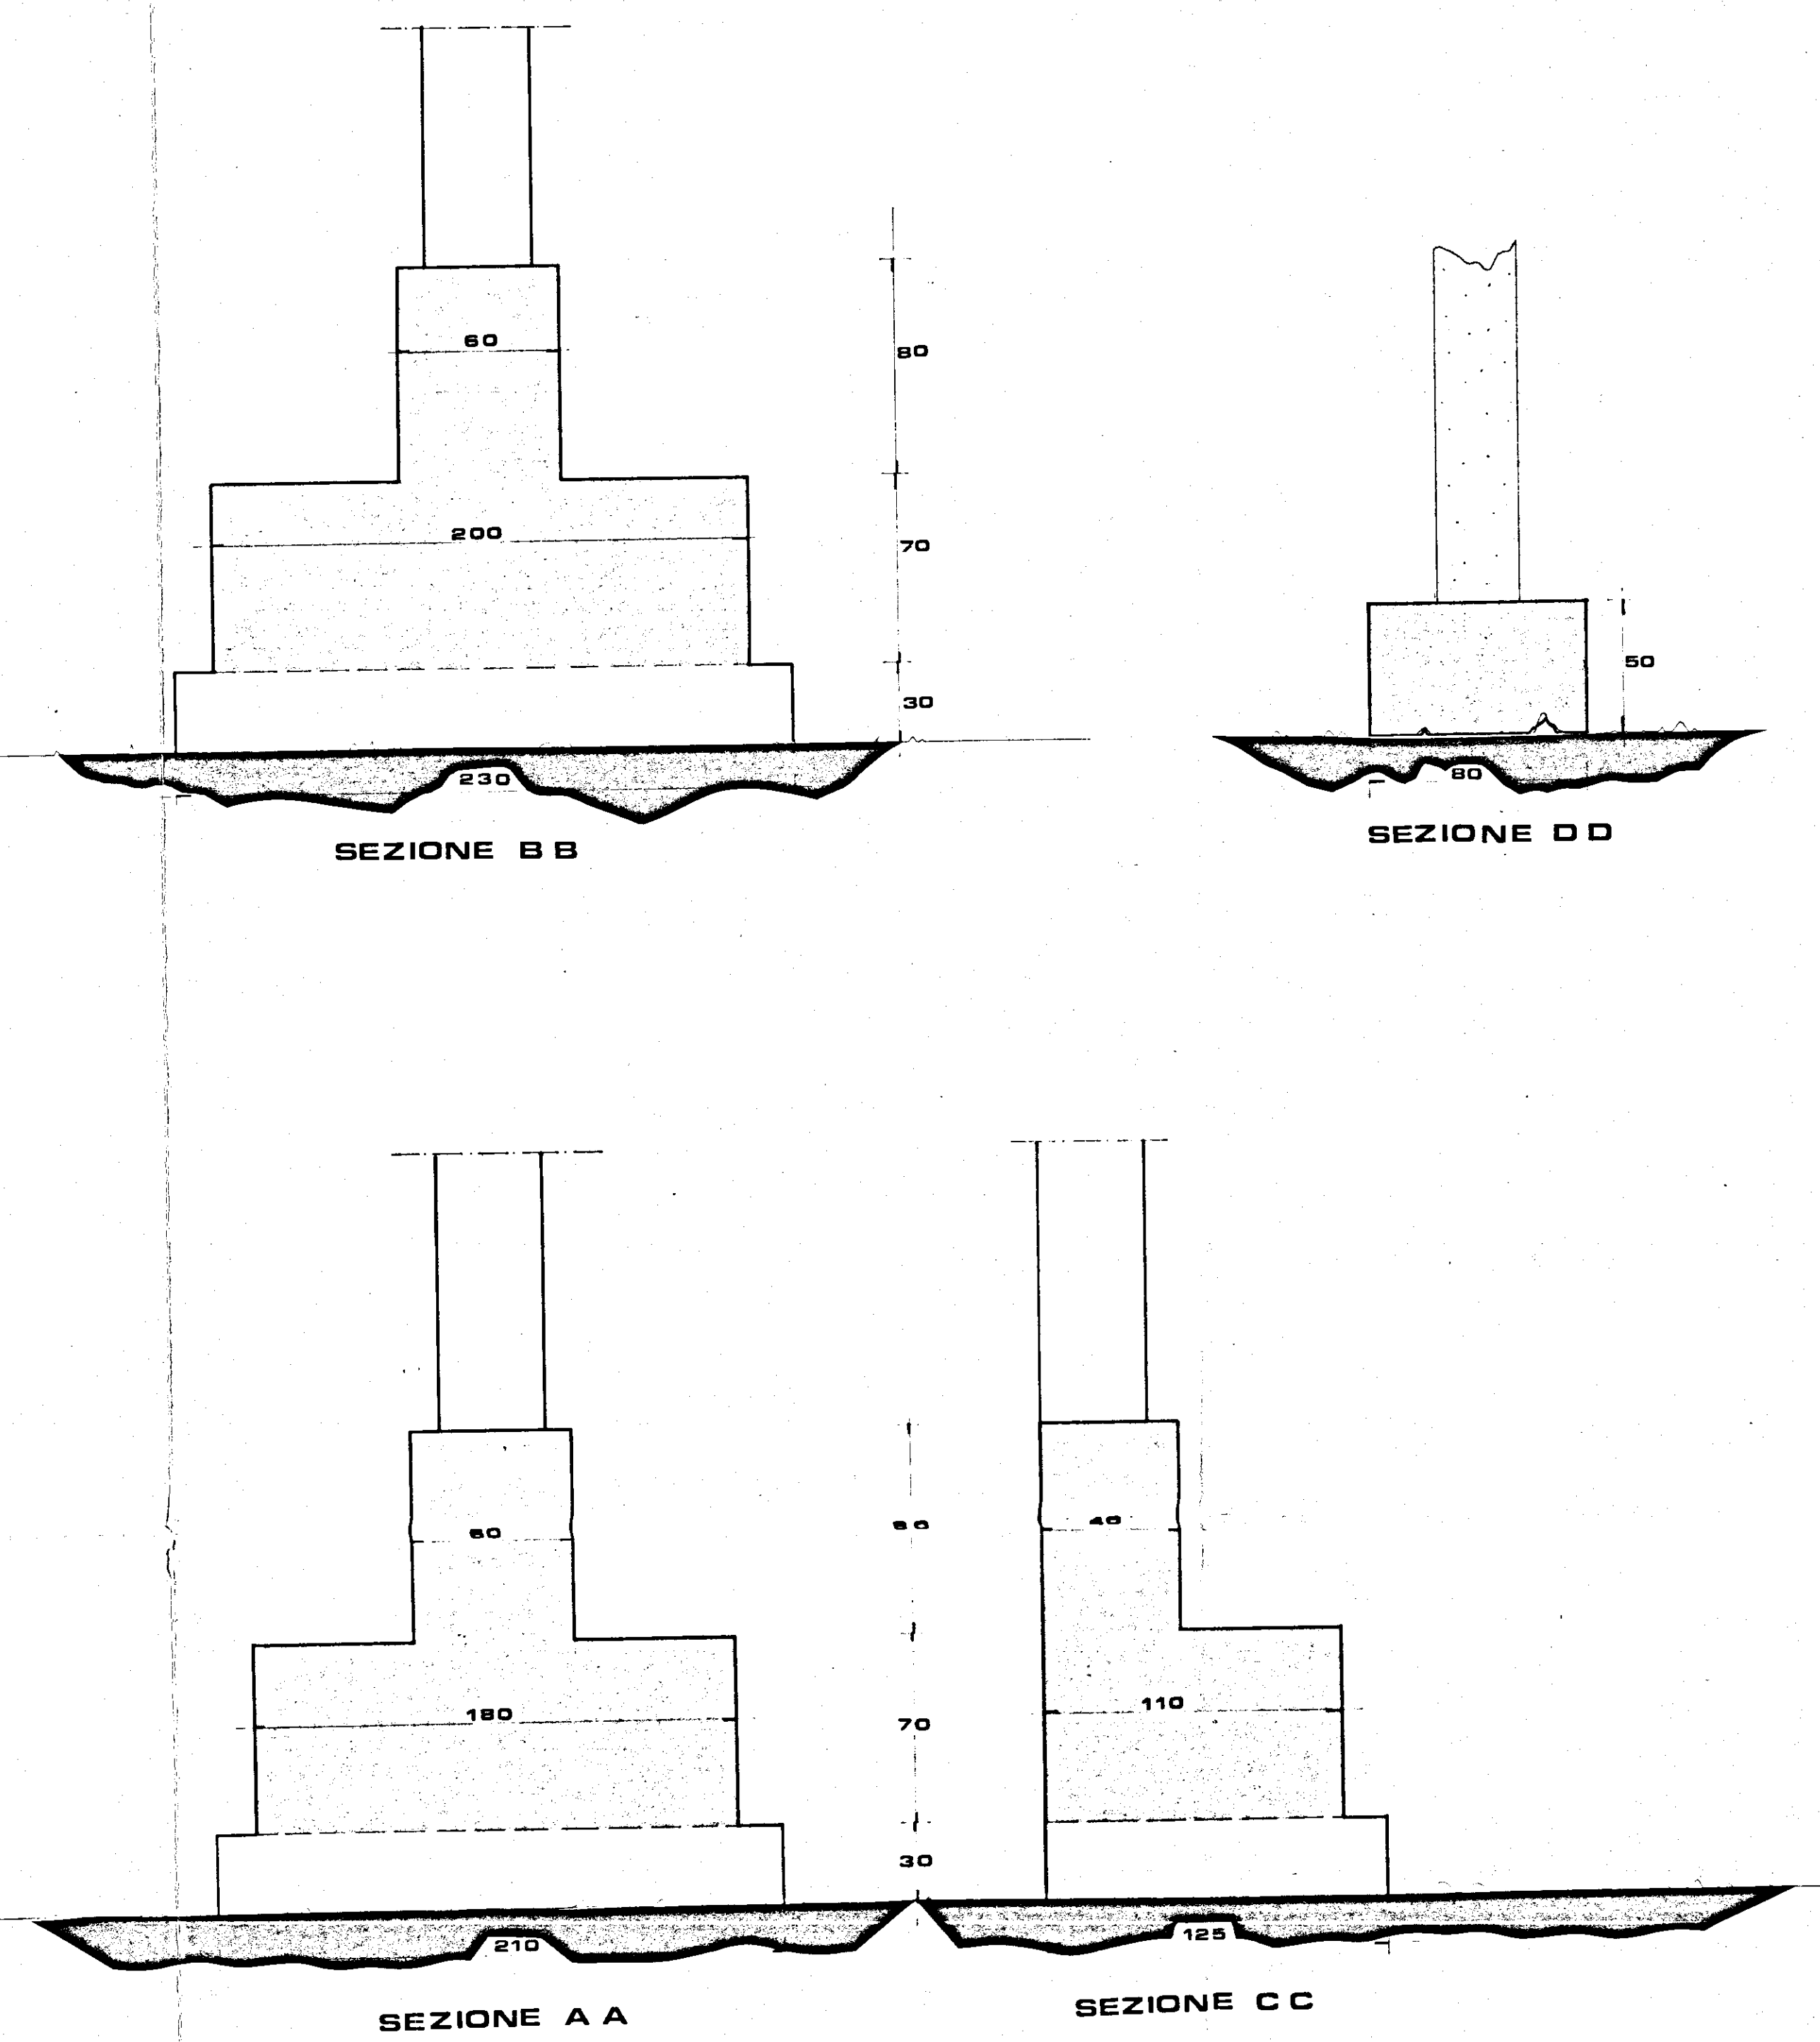


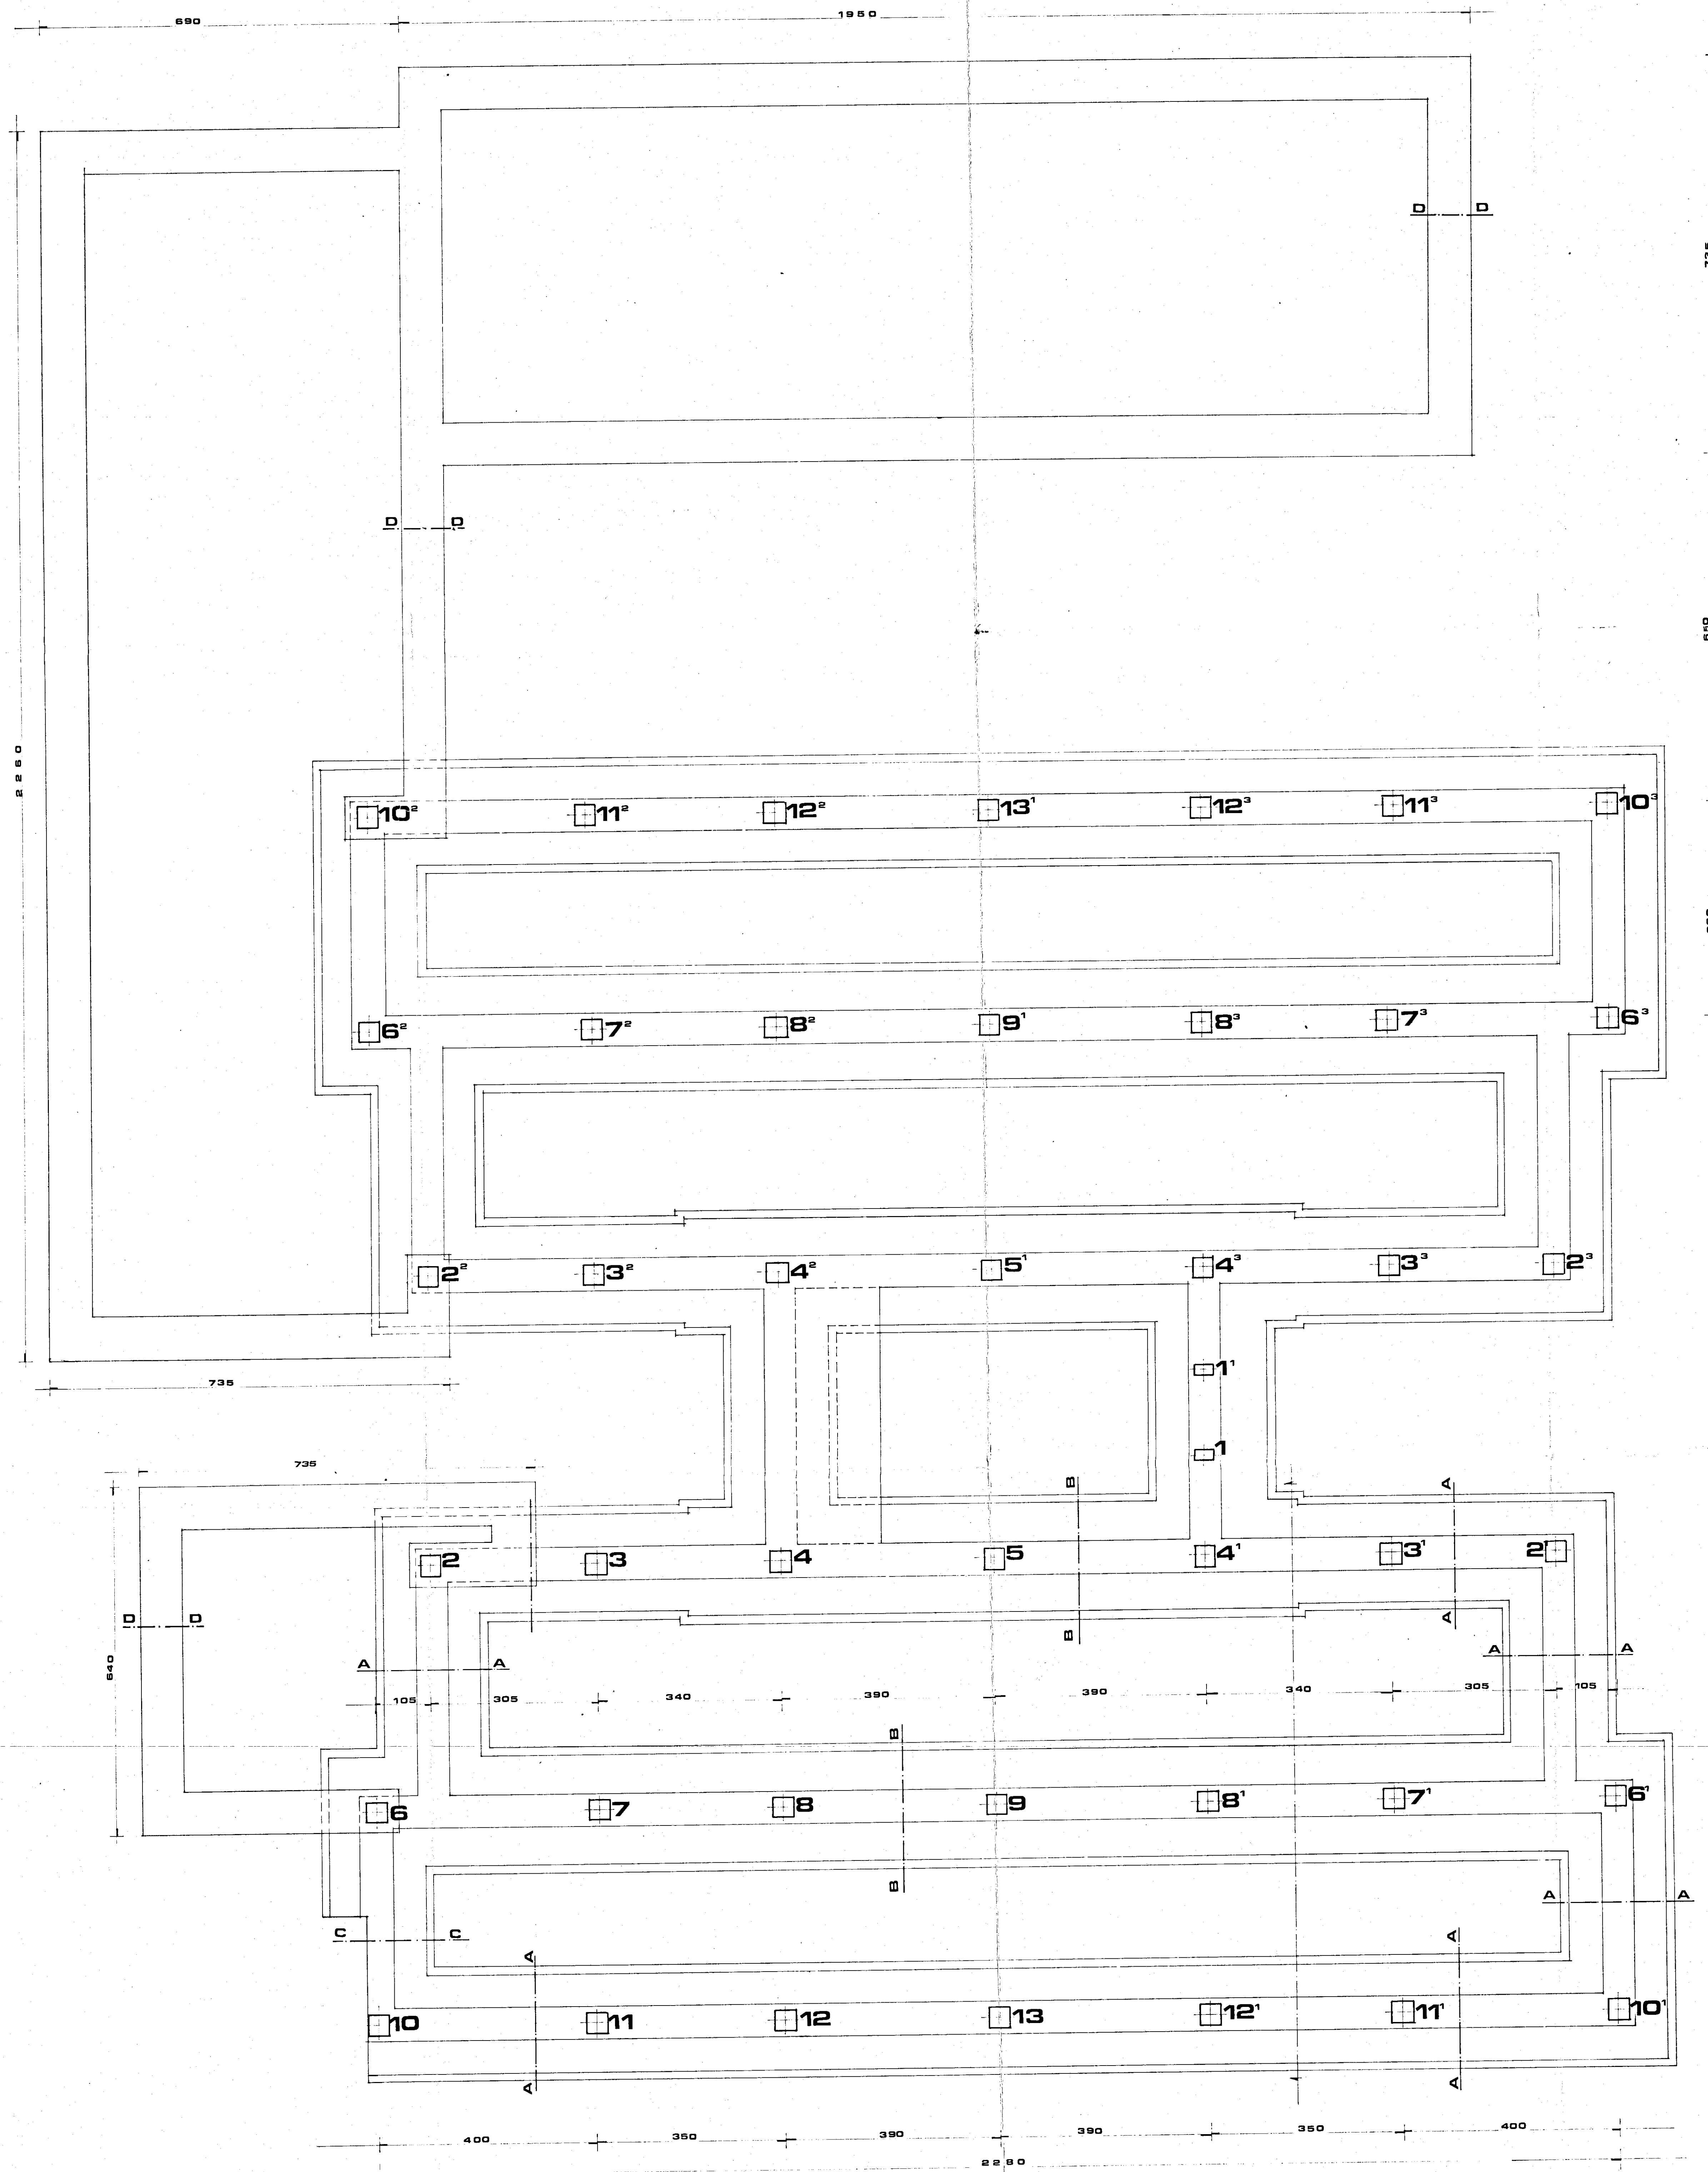

I.A.C.P.
brindisi

appalto concorso per la realizzazione
di edifici residenziali nel comune di
casoli nel ruolo n. del piano di zona 987
lotti 27-28-29-30
legge n. 457 del 5-8-1978
delibera n. 667 del 5-5-1981

TAV.

B
2

PIANTA FONDAZIONI LOTTO 27

scala 1:50
20

data
aprile 1982

il progettista
franco cutri' architetto

il committente
de.g.e.co. s.r.l.