


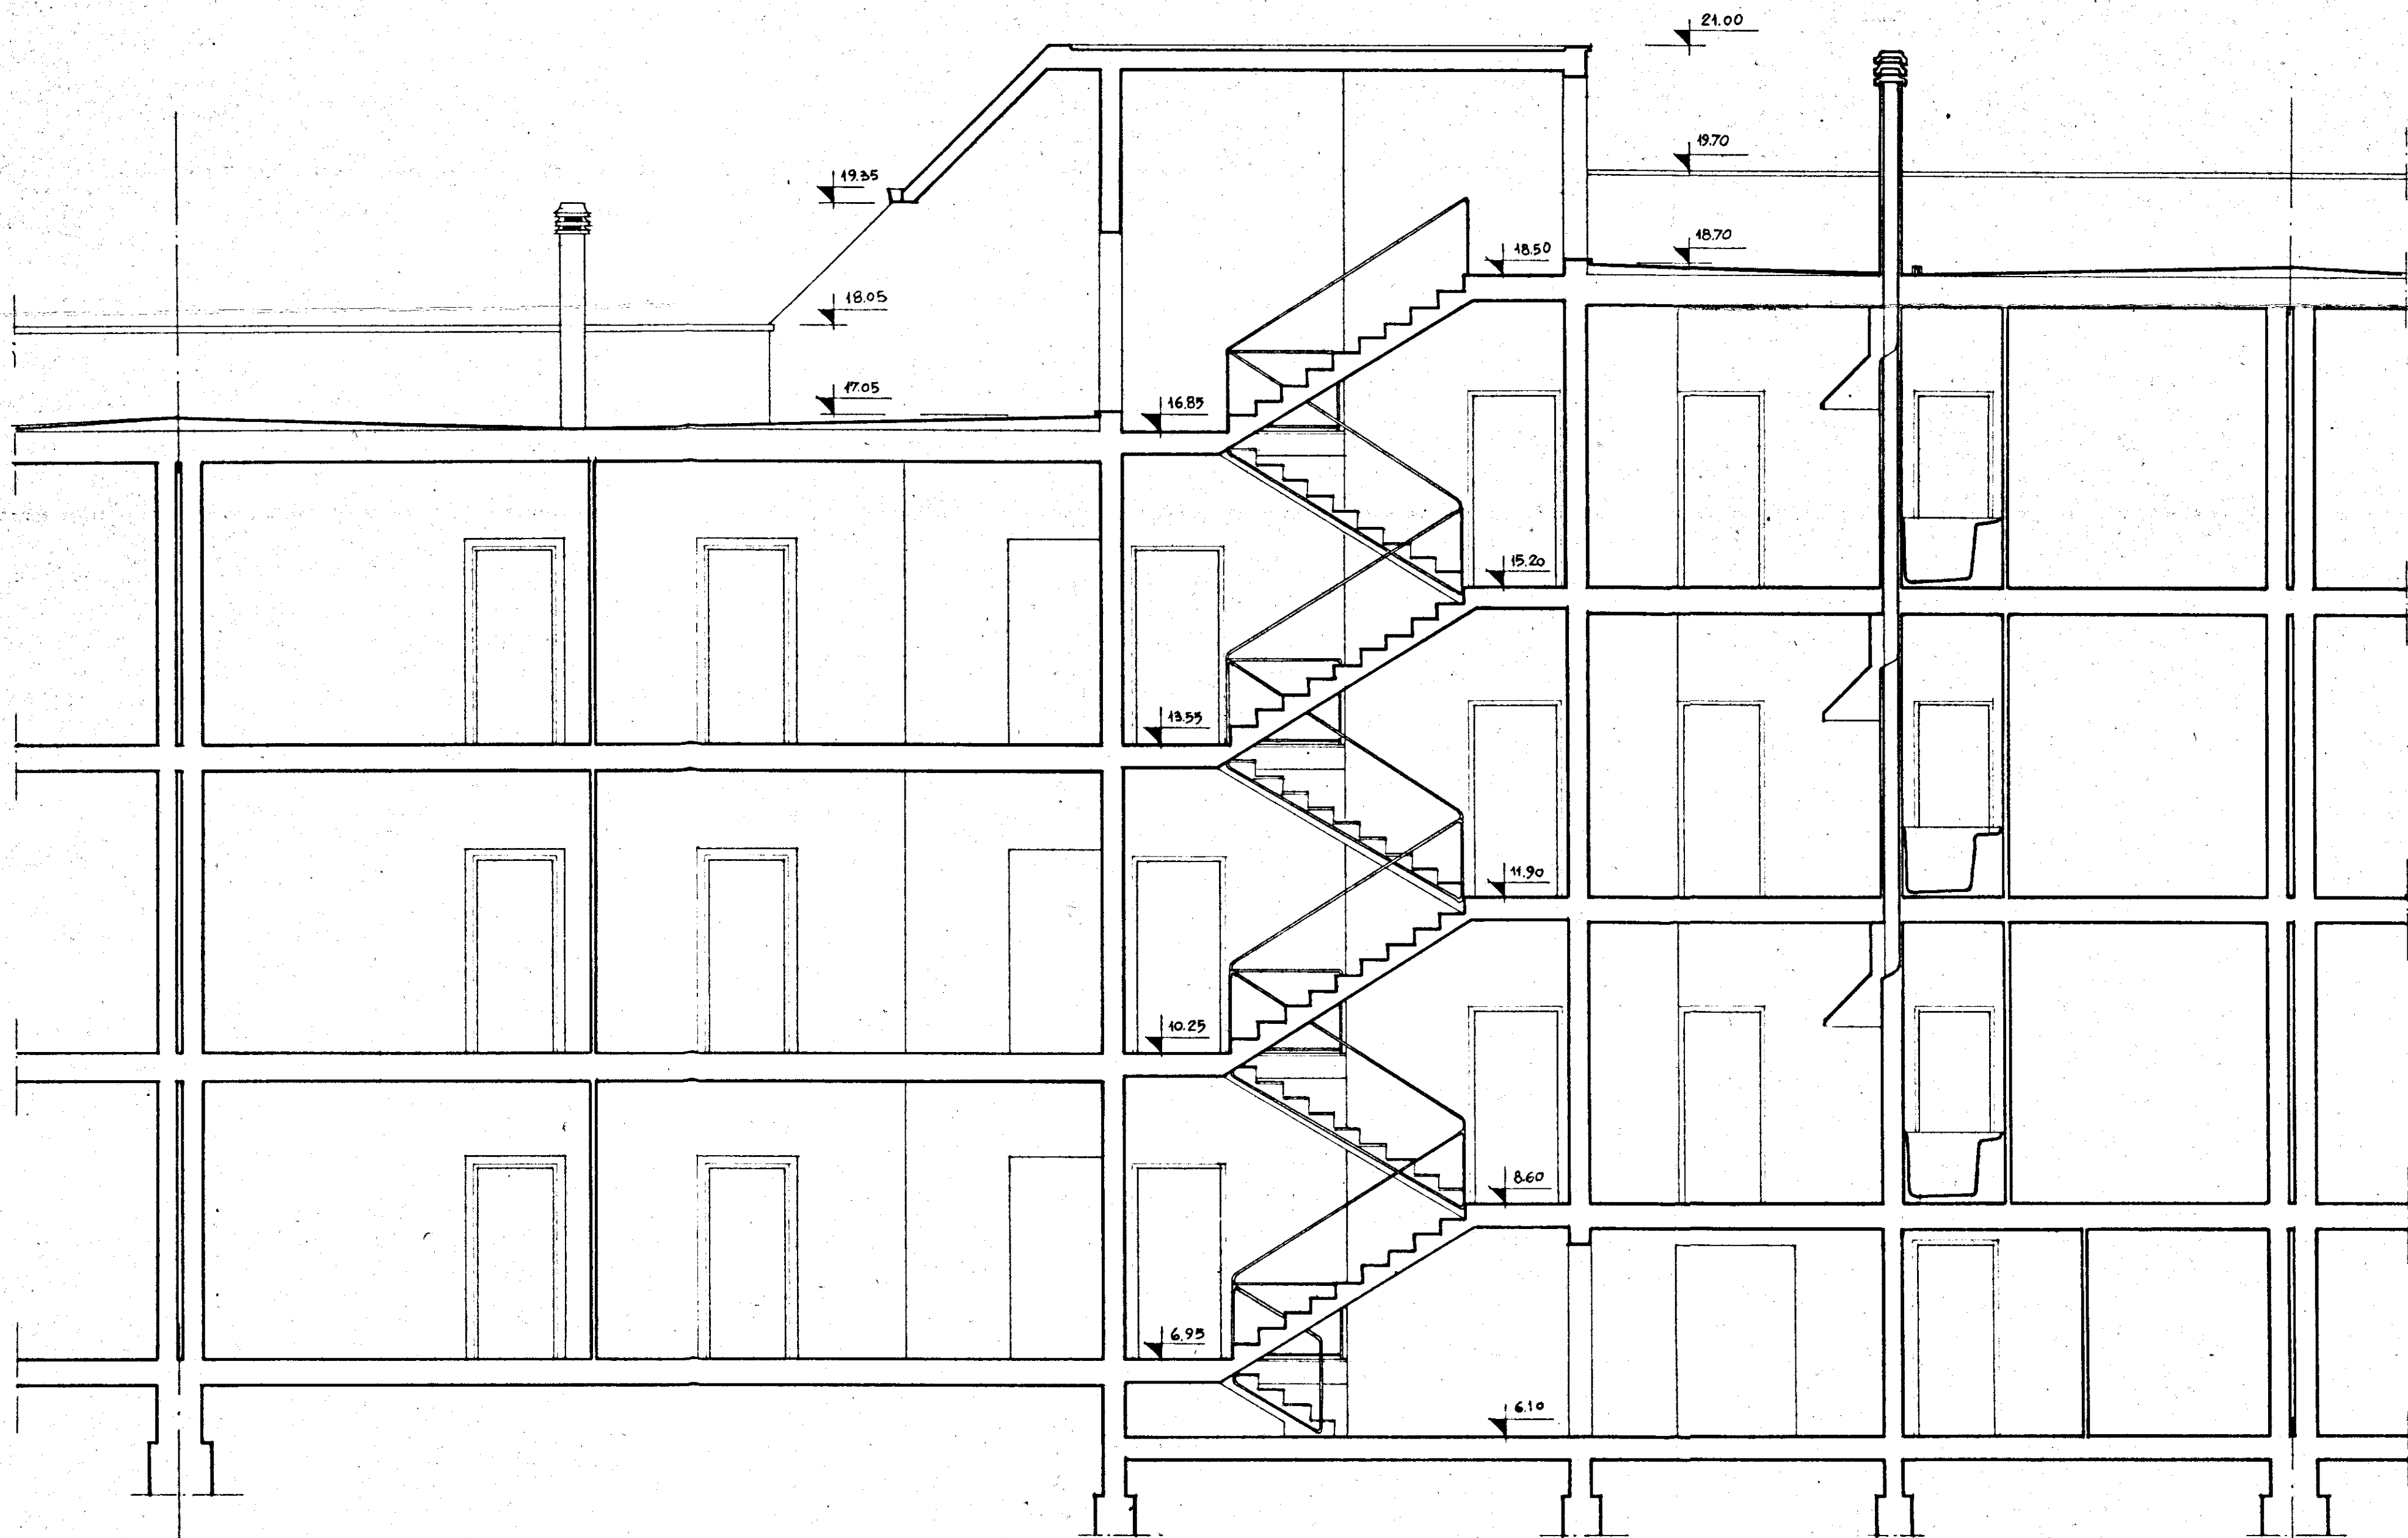

GESTIONE	GRUPPO ARCH. SPACCARELLI - A. BACCIN - BRUNO - DONI - C. BACCIN		
INA CASA	nucleo 1° edificio A		
2° SETTENNIO			
CASE IN	n. 3-4		DIS. N° 6677
REGIONE MESSAPICO			TAV. 6°
STAZIONE APP.	SEZIONE A.B.		SERIE 241
I.A.C.P.			ROMA
BRINDISI	RAPP. 1:50		27 GIUGNO 1959

1/c
IL CARO GRUPPO
Agi