

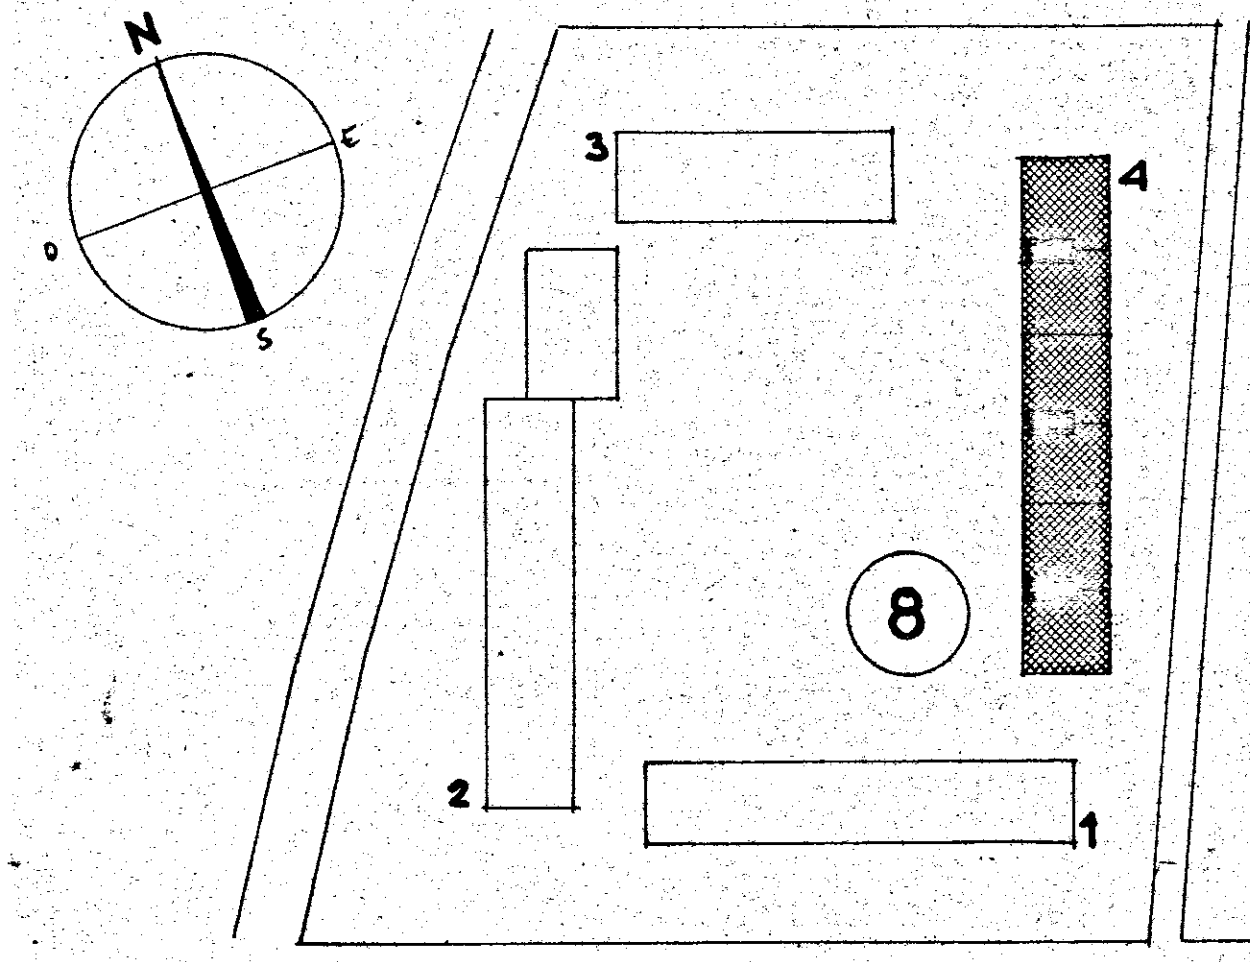
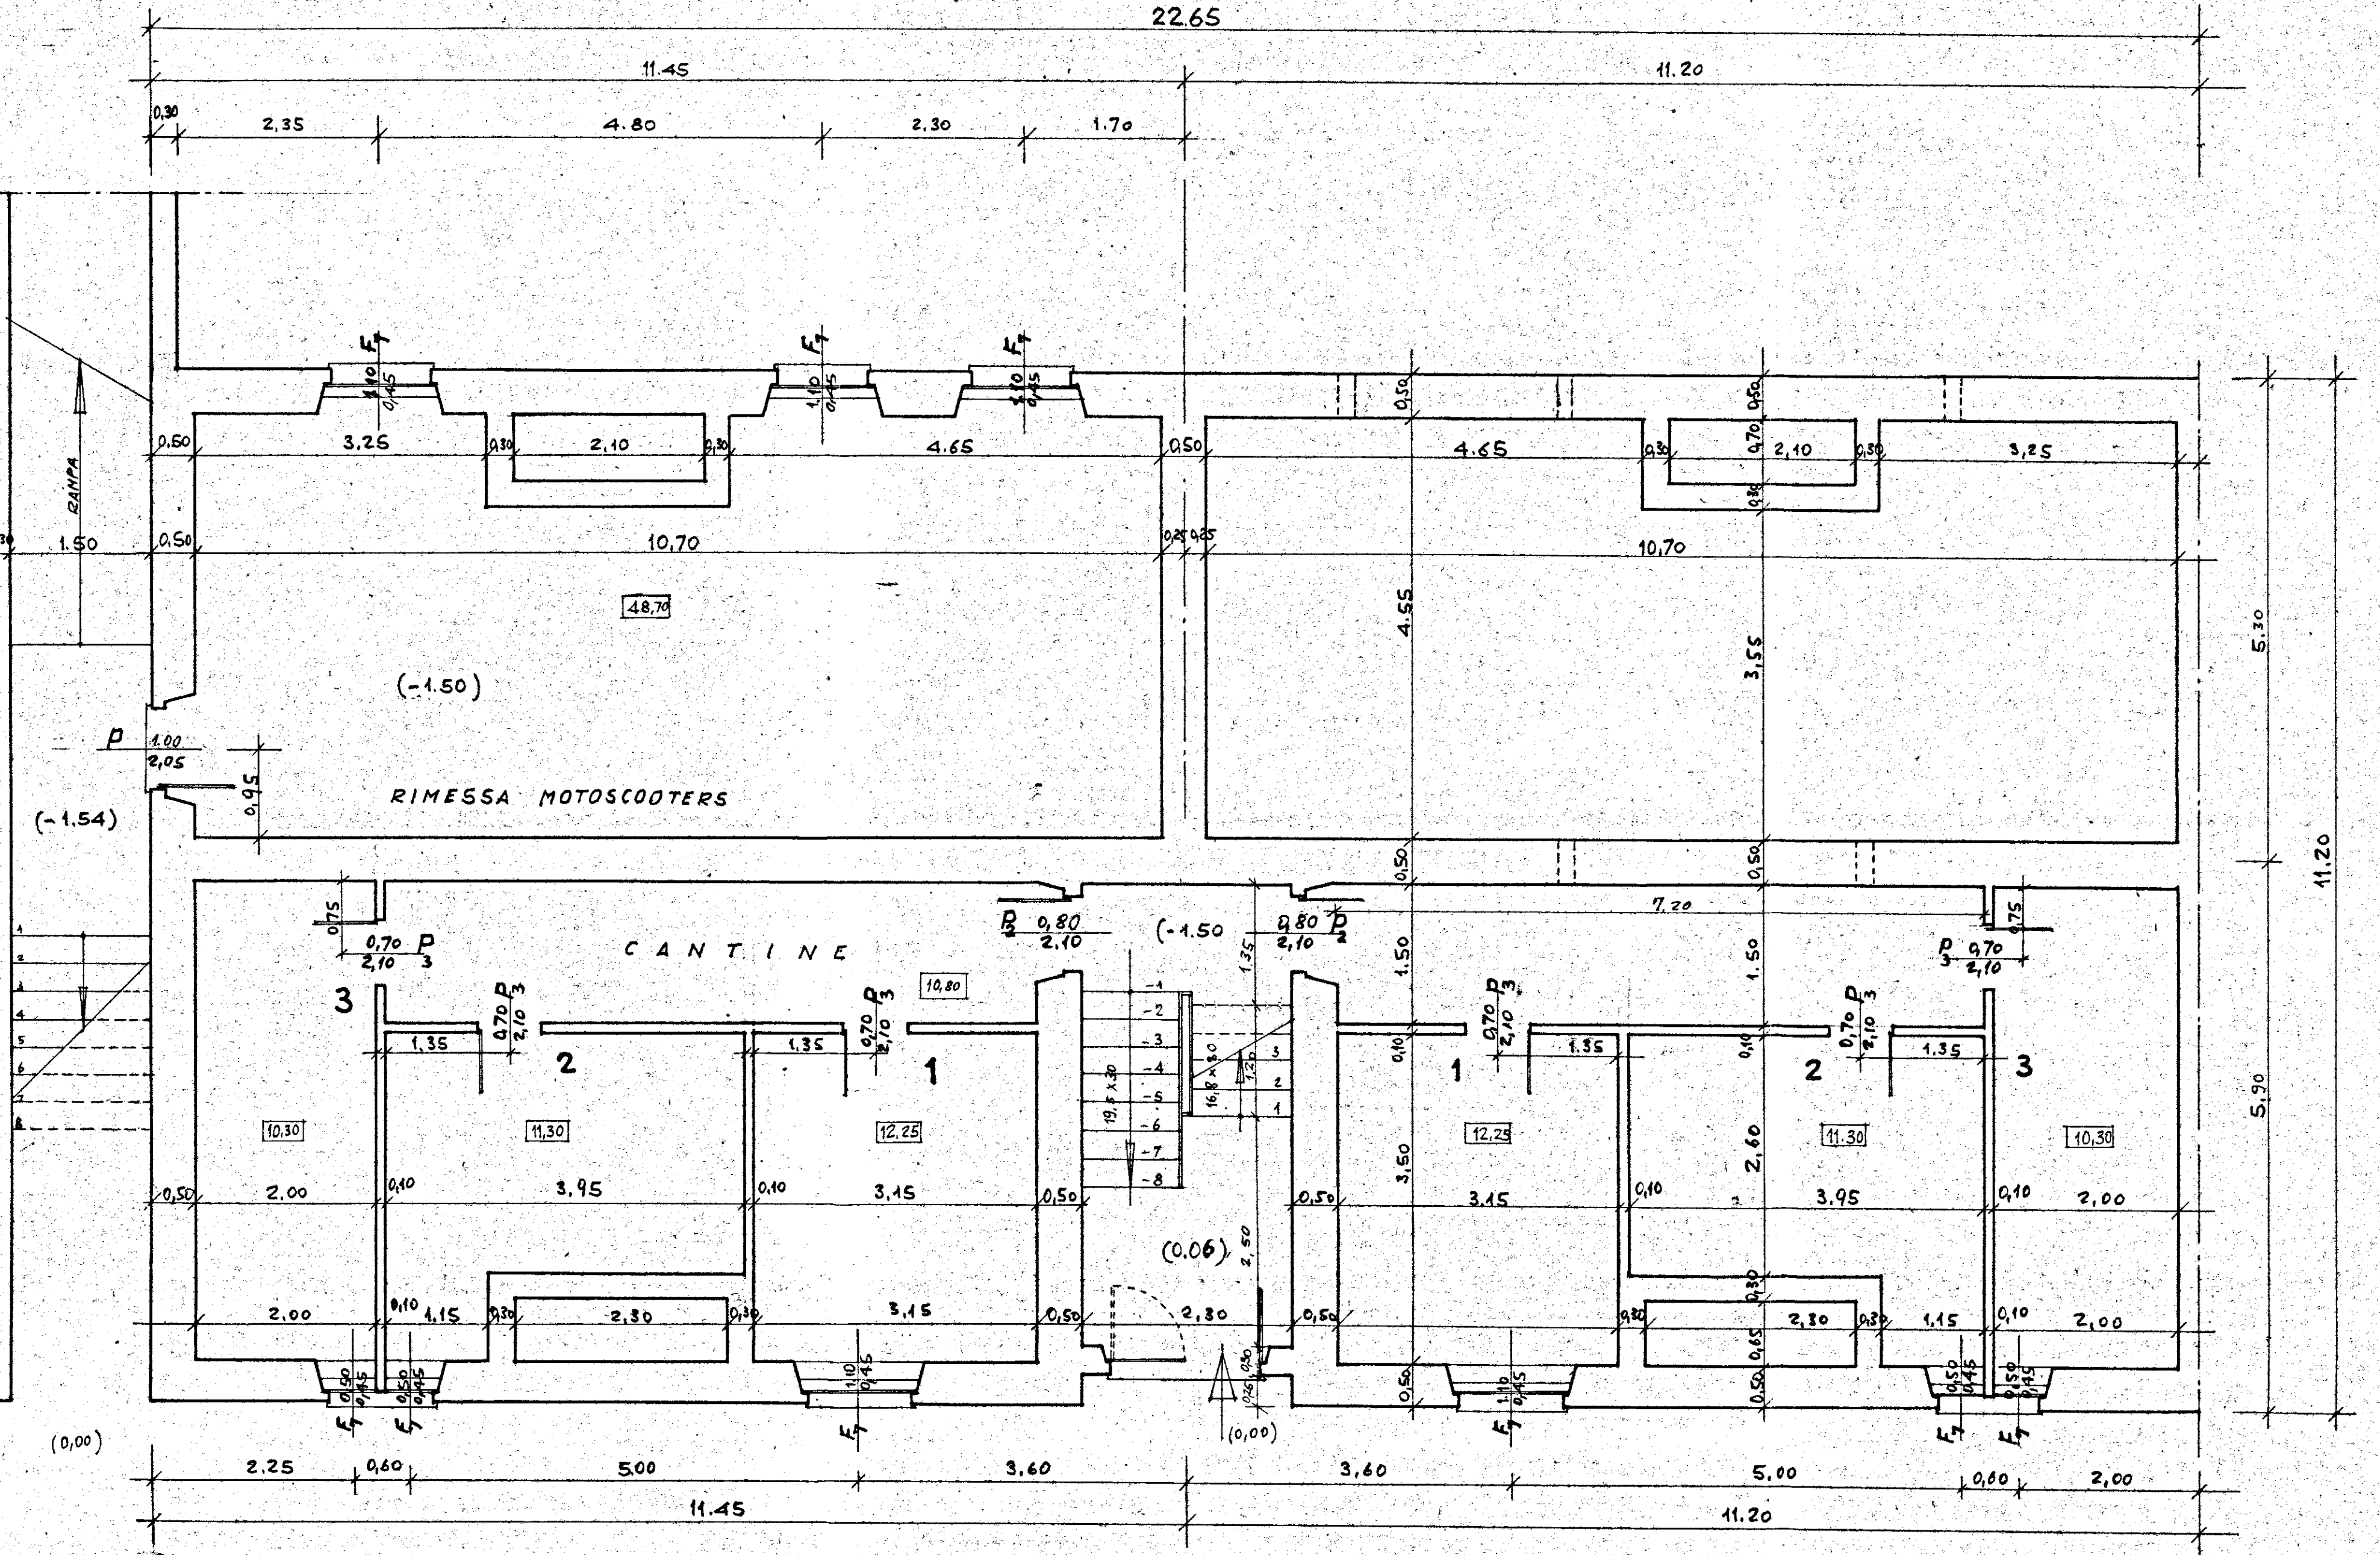


A 65 ^{bis}	C.E.P. BRINDISI		
	QUARTIERE COORDINATO RIONE "PARADISO,		
	I.A.C.P. (408)	PROGETTO ESECUTIVO	DIS. 159 ^{bis} -166 ^{bis}
	LOTTO N° 8	PIANTA PIANO SCANTINATO E RIMESSA MOTO	RAPP. 1:50
	EDIFICIO N° 4	GRUPPO ARCH. AMENDOLA - BOHA	10-4-1958
	20.5.1958		

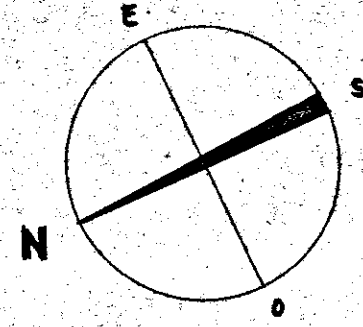


PROGETTISTI
ARCH. GIUSEPPE AMENDOLA - CAPO GRUPPO
MARIA TERESA SARNO
CECILIA VARETTI
LUIGI CREMONA
ALDO VILLANI

TABELLA INFISI INTERNI ED ESTERNI - PIANO SCANTINATO
(LE LUCI SONO RIFERITE AL NETTO) SCALE N° 3 CANTINE N° 18
1 RIMESSA MOTO

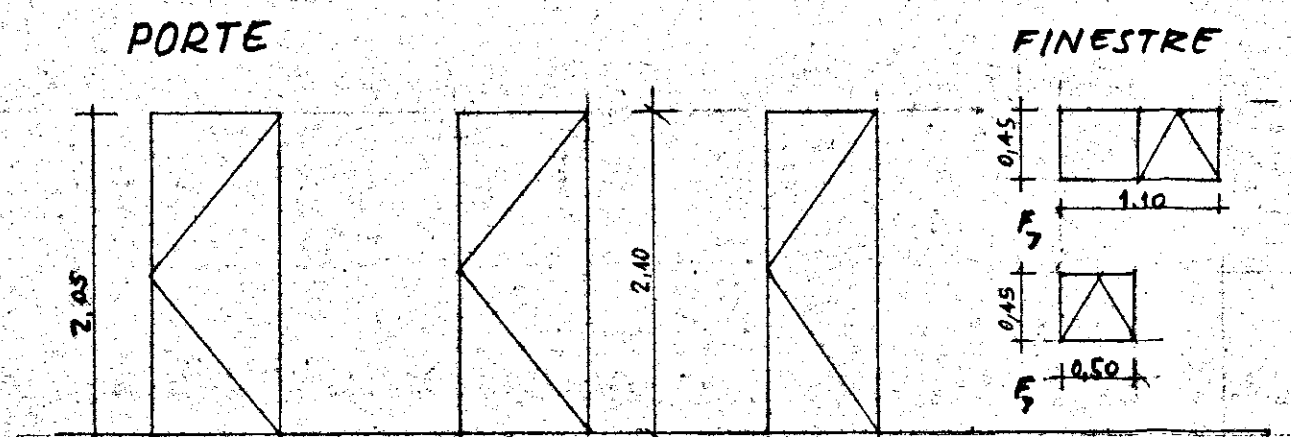

DIS. N° 166 bis
PIANTA PIANO CANTINE E RIMESSA MOTO (PARTICOLARE DELLA PIANTA 159 bis)
RAPP. 1:50

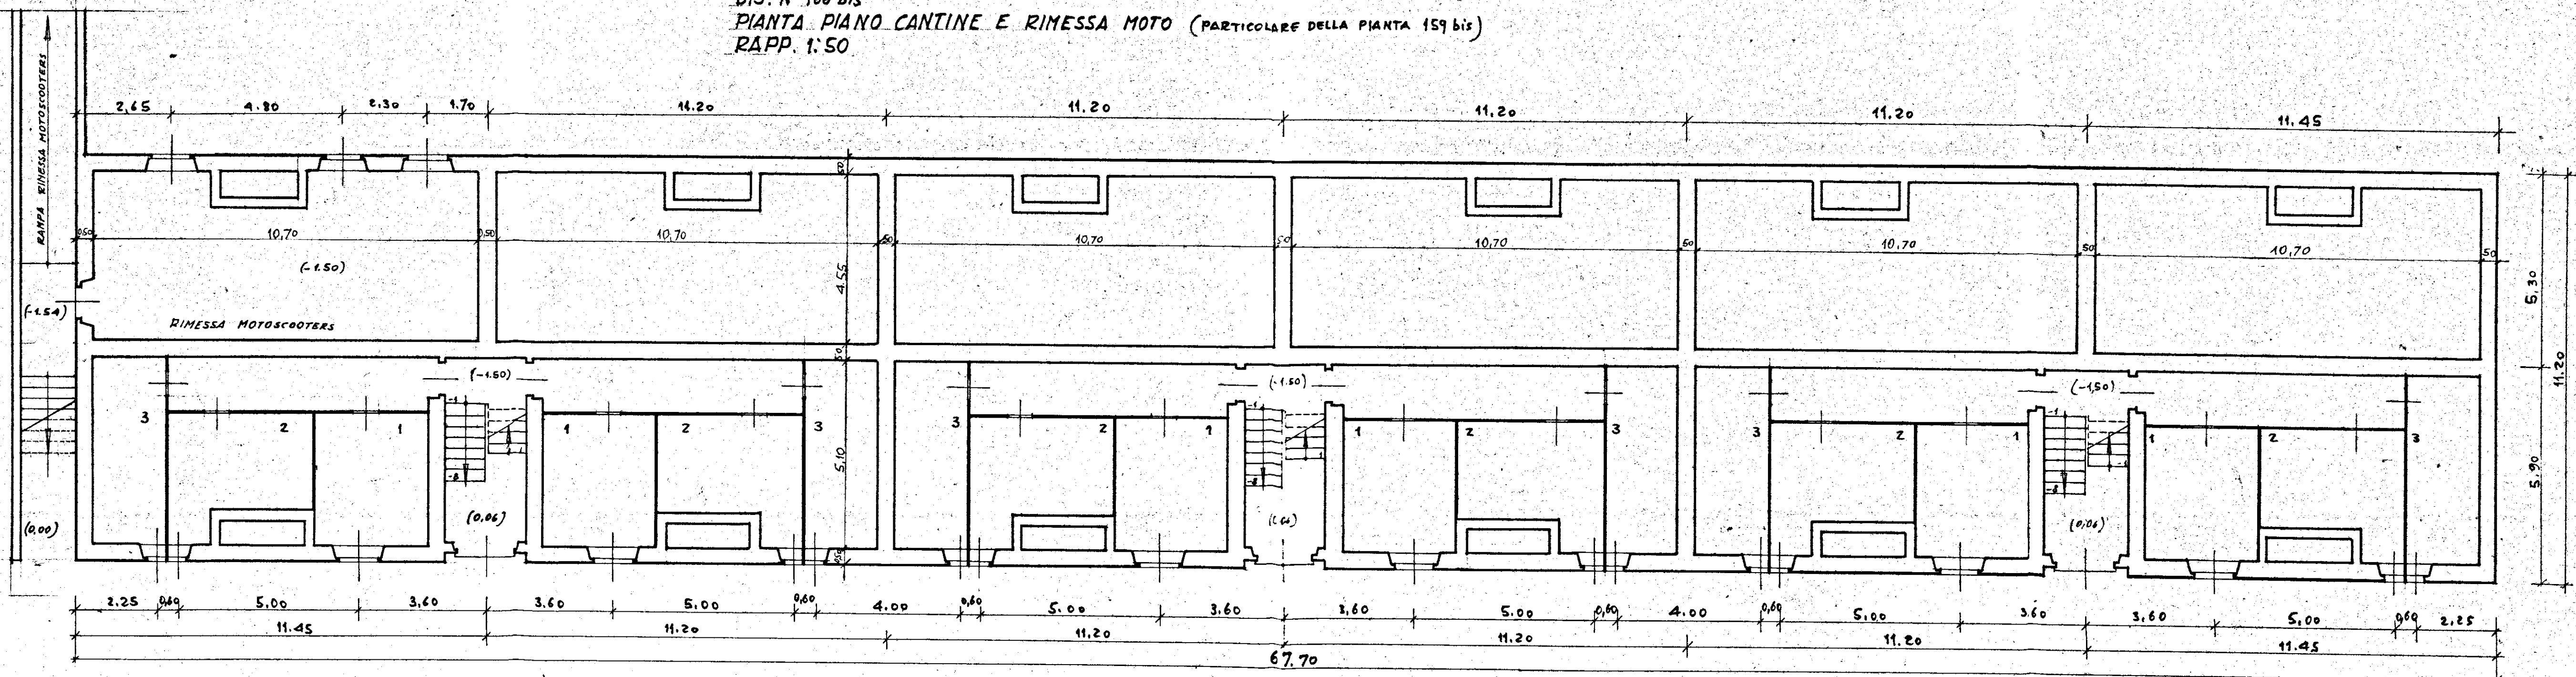

DIS. N° 159 bis
PIANTA PIANO CANTINE
RAPP. 1:100