


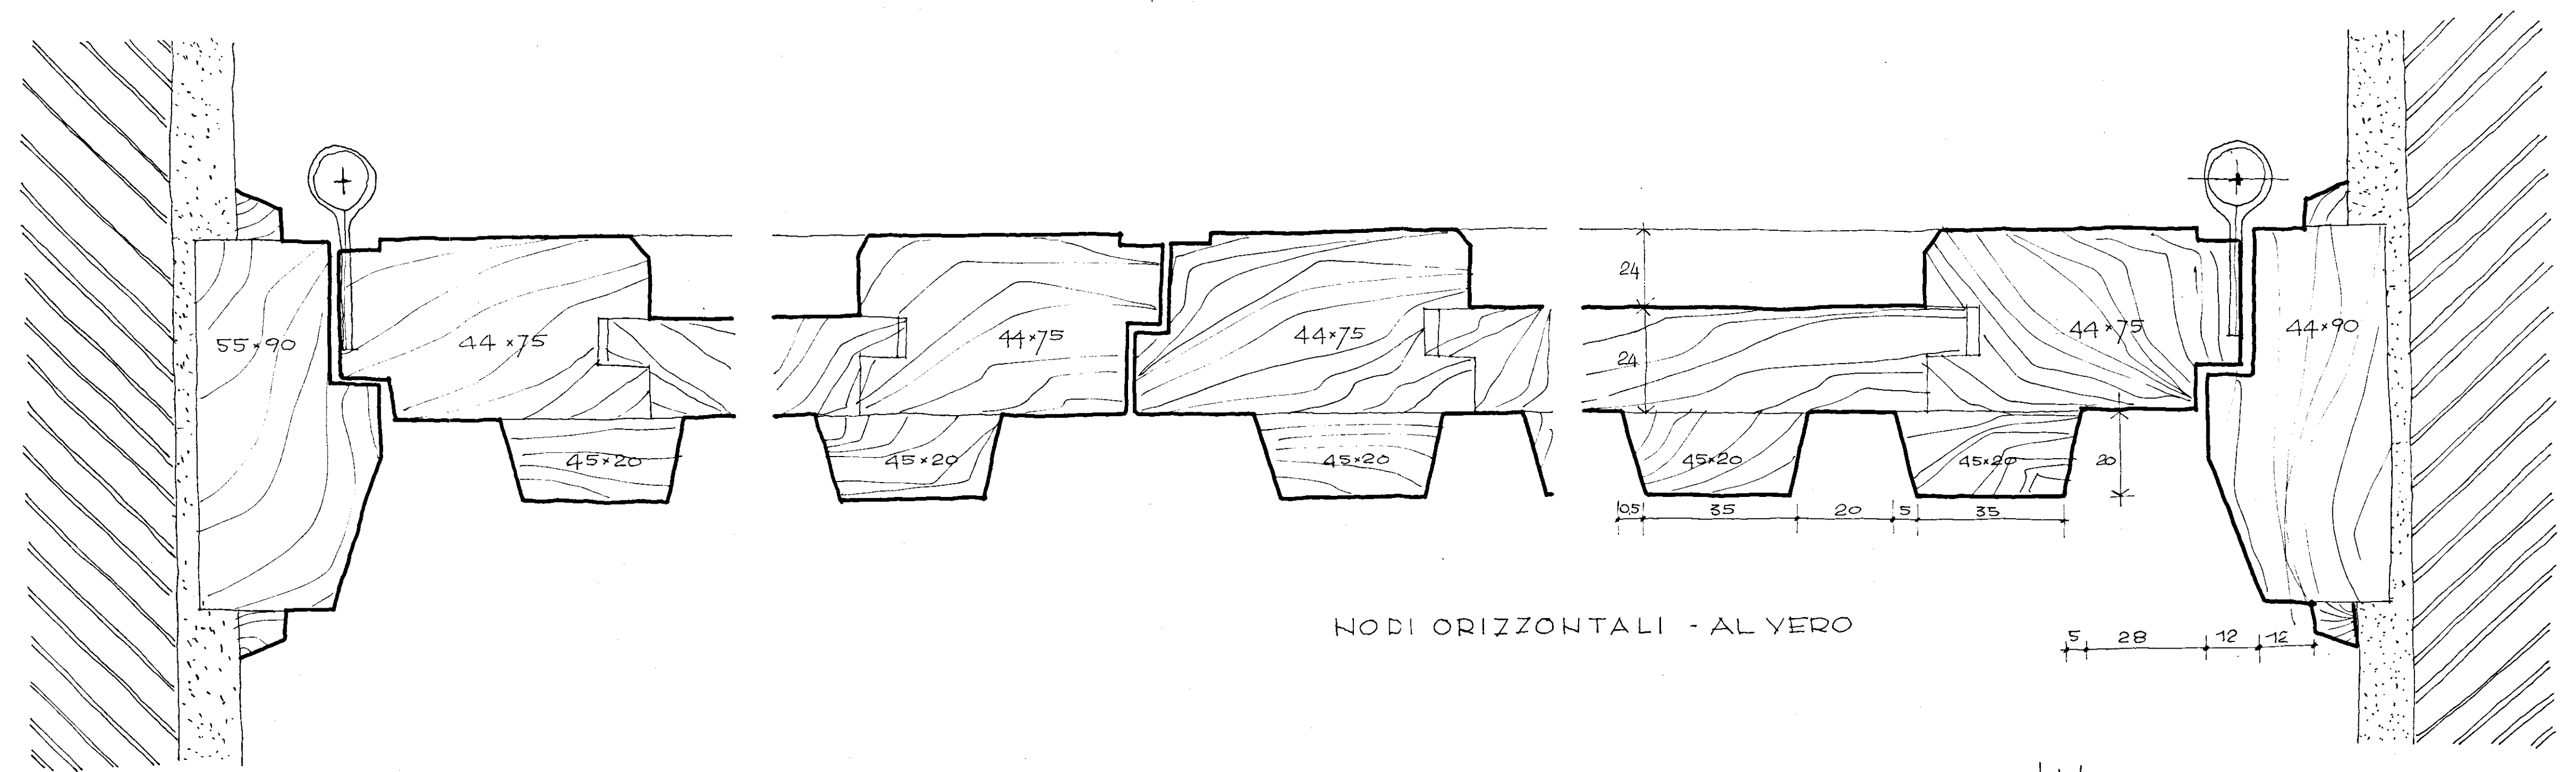


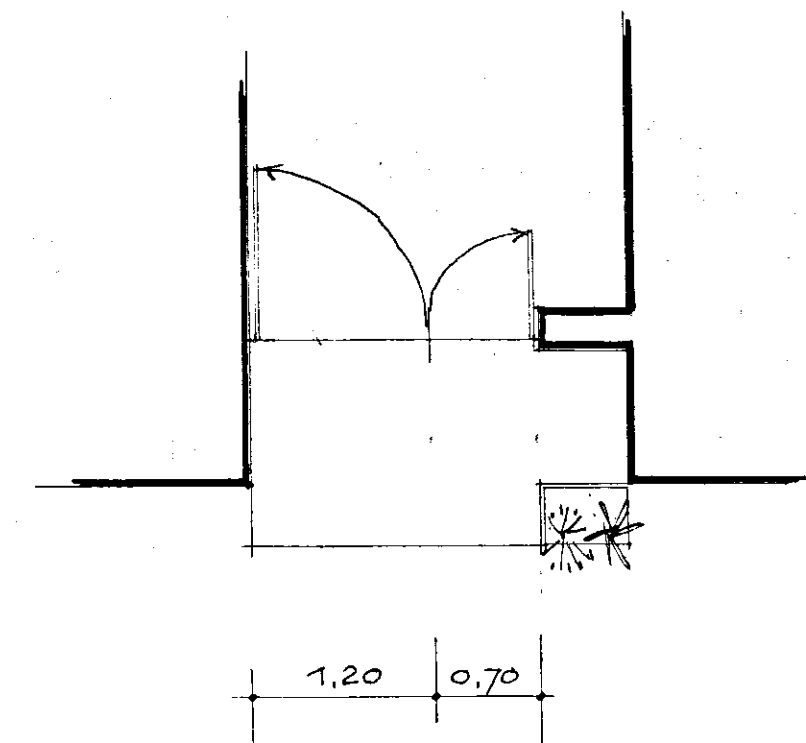

NODI ORIZZONTALI - AL VERO

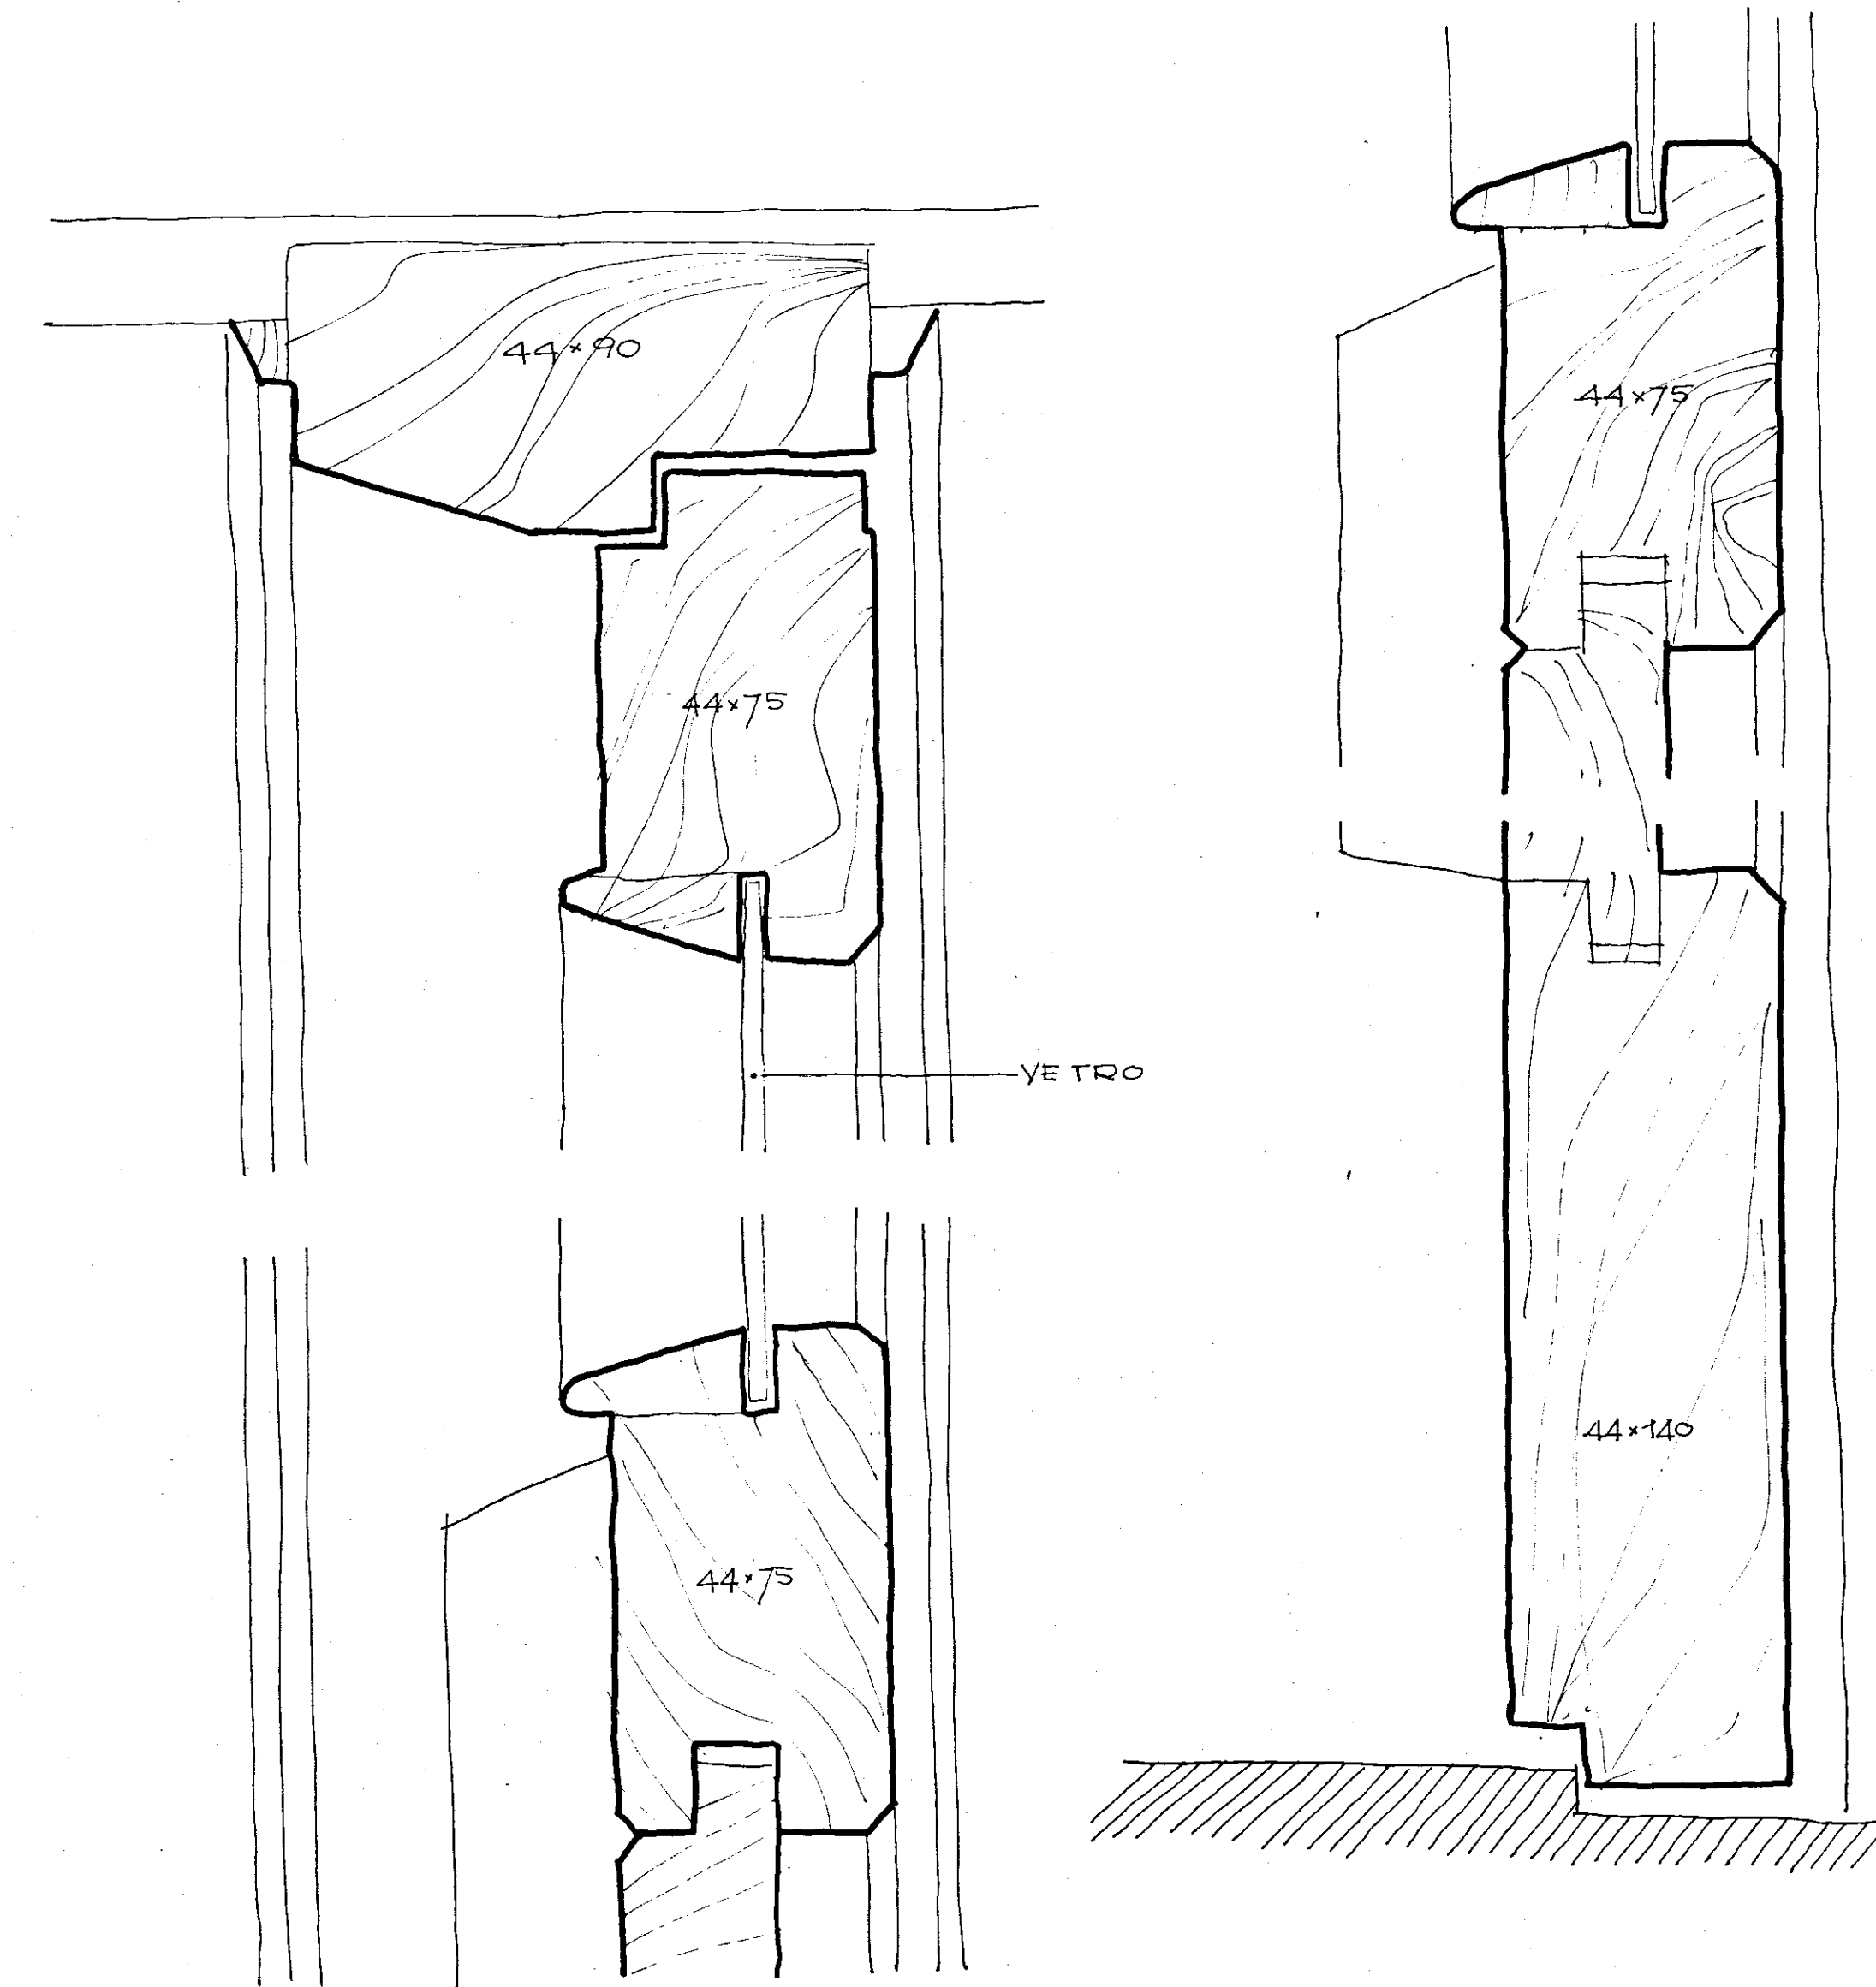

PARTITURA DEL PORTONCINO
SCALA 1:50

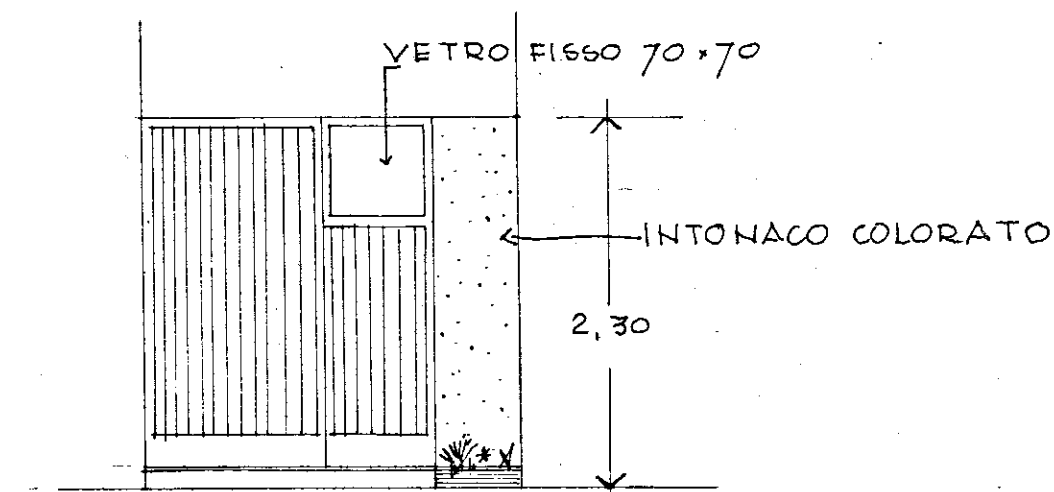

NODI VERTICALI - AL VERO

GESTIONE INA-CASA - ISTITUTO AUTONOMO CASE POPOLARI DI BRINDISI. Piano incremento occupazione operaia - legge 25-11-1955, n. 1148		
PROGETTO PER LA COSTRUZIONE DI CASE PER LAVORATORI IN ORIA		
TAV. N. 10	EDIFICIO n. 1-2 PARTICOLARE PORTONE D'INGRESSO SCALA 1:1	PROGETTO: GRUPPO GIANNICO ARCH. M. GIANNICO ARCH. A. MARSELLA ARCH. F. PADULA TARANTO LI 6.5.59