


I.A.C.P.		INTERVENTO		LEGGE 30-12-1960 n. 1676	
BRINDISI		DATA		AGG. N. 2	
PROGETTO ESECUTIVO PER LA COSTRUZIONE DI N. 24 ALLOGGI PER AGRICOLTORI IN OSTUNI		AGG.		AGG.	
PIANTA DEL PIANO TERRA		RAPP. 1:50			
PROGETTO		DIREZIONE		DISEGNO	
STRUT. E CALCOLI				CONTR.	

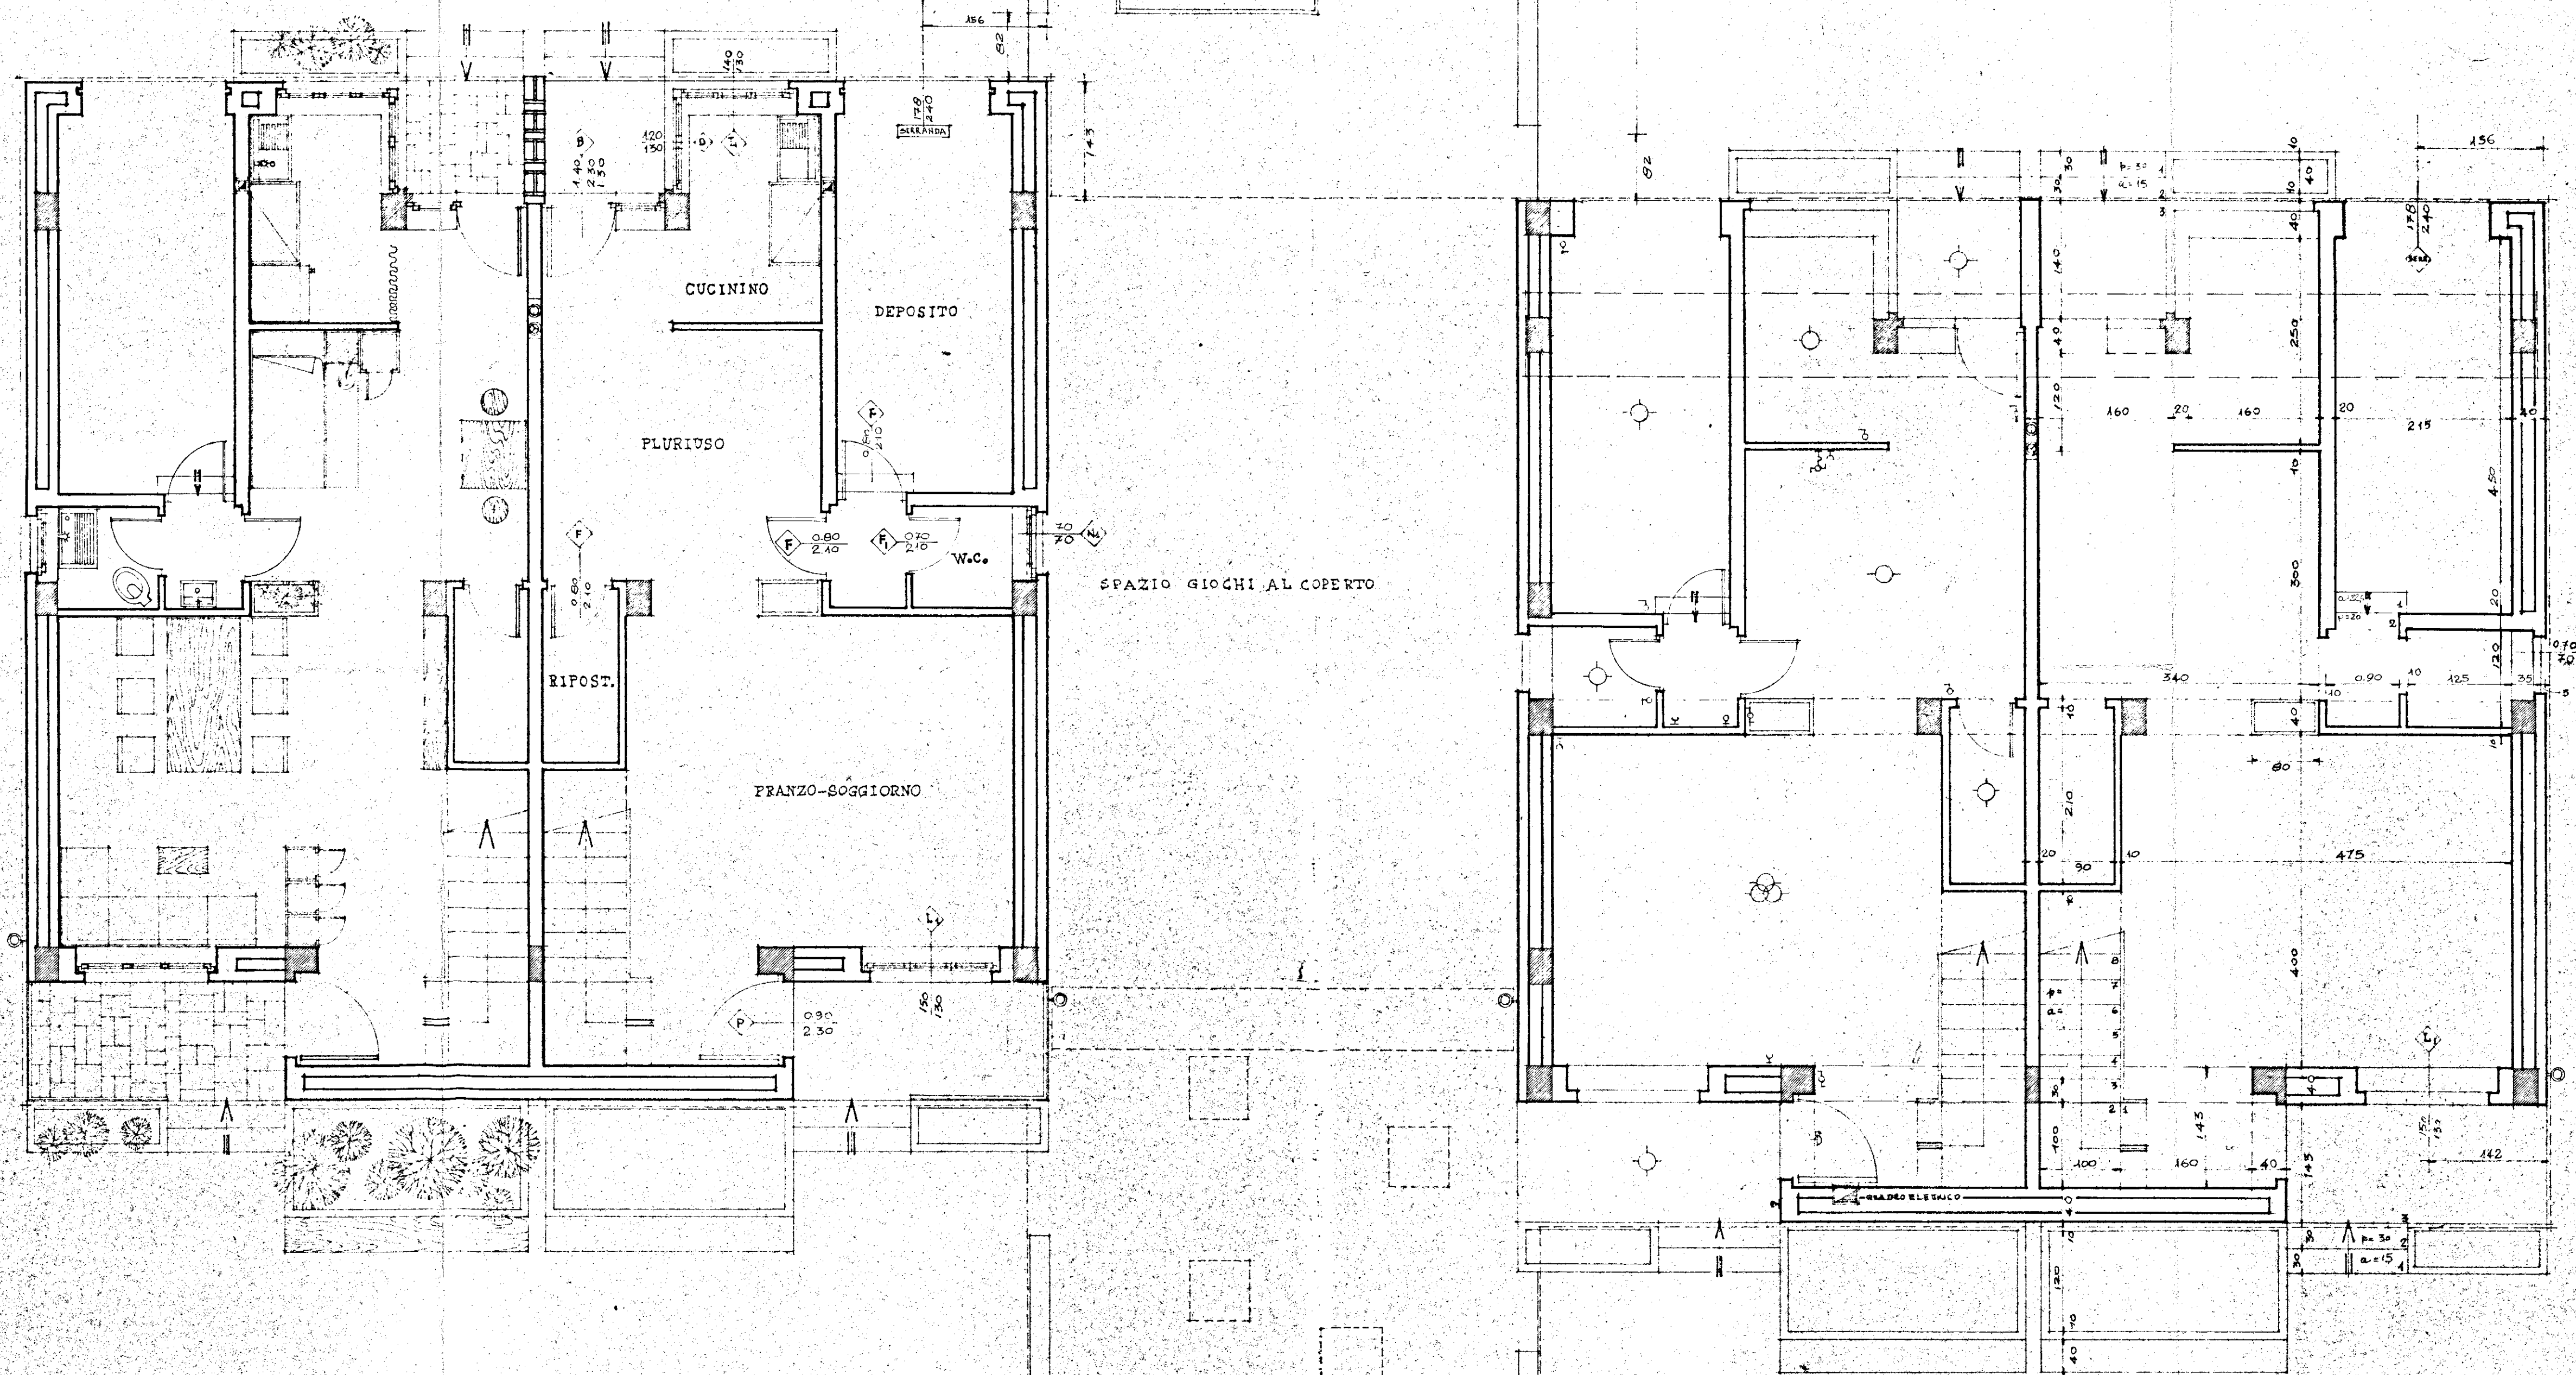

TIPO 4			
FRANZO-SOGG.	DIMENS.	SUP.	
FRANZO-SOGG.	110 X 475	1960	
W.C. SERVIZIO	125 X 120	150	
DISIMPEGNO	090 X 120	108	
PLURUSO		1258	
CUCININO	160 X 250	400	
SUP. MQ.		3816	
LETTI	465 X 170	1860	
GUARDARUBA	133 X 260	345	
LETTI	110 X 300	1030	
DISIMP. LETTI		198	
BAGNO	265 X 170	450	
DISIMP. SCALA		120	
SUP. MQ.		4202	
SUP. TOTALE MQ.		8000	

TIPO 6			
FRANZO-SOGG.	DIMENS.	SUP.	
FRANZO-SOGG.	110 X 475	1960	
W.C. SERVIZIO	125 X 120	150	
DISIMPEGNO	090 X 120	108	
PLURUSO		1258	
CUCININO	160 X 250	400	
SUP. MQ.		3816	
LETTI	465 X 170	1860	
GUARDARUBA	133 X 260	345	
LETTI	110 X 300	1030	
DISIMP. LETTI		198	
BAGNO	265 X 170	450	
DISIMP. SCALA		120	
SUP. MQ.		5627	
SUP. TOTALE MQ.		9443	

TIPO 8			
FRANZO-SOGG.	DIMENS.	SUP.	
FRANZO-SOGG.	110 X 475	1960	
W.C. SERVIZIO	125 X 120	150	
DISIMPEGNO	090 X 120	108	
PLURUSO		1258	
CUCININO	160 X 250	400	
SUP. MQ.		3816	
LETTI	465 X 170	1860	
GUARDARUBA	133 X 260	345	
LETTI	110 X 300	1030	
DISIMP. LETTI		198	
BAGNO	265 X 170	450	
DISIMP. SCALA		120	
SUP. MQ.		7260	
SUP. TOTALE MQ.		11076	