




ISTITUTO AUTONOMO CASE POPOLARI PER LA PROVINCIA DI BRINDISI
 PROGETTO DI CASE POPOLARI PER SVILUPPO DEI NORMANNI (LEGGE CAS)
 SCALA 1:100

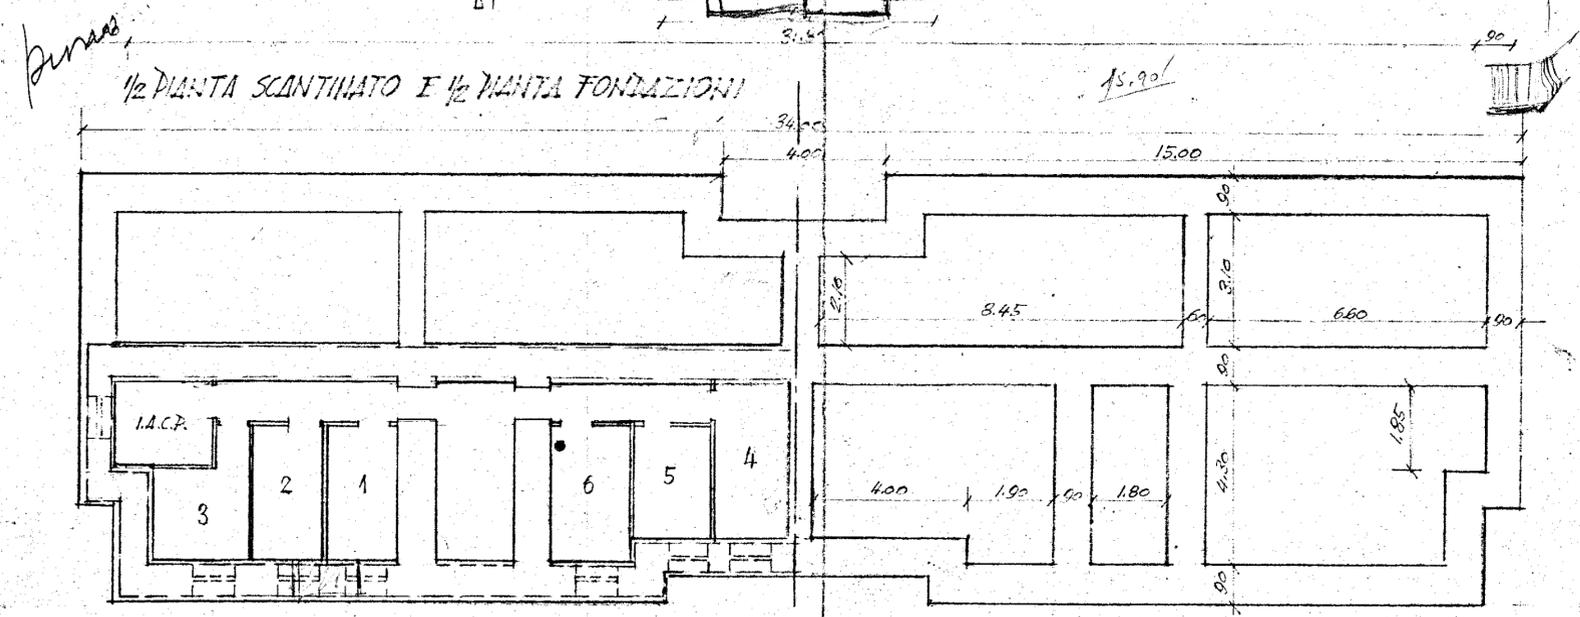


SEZIONE A-B

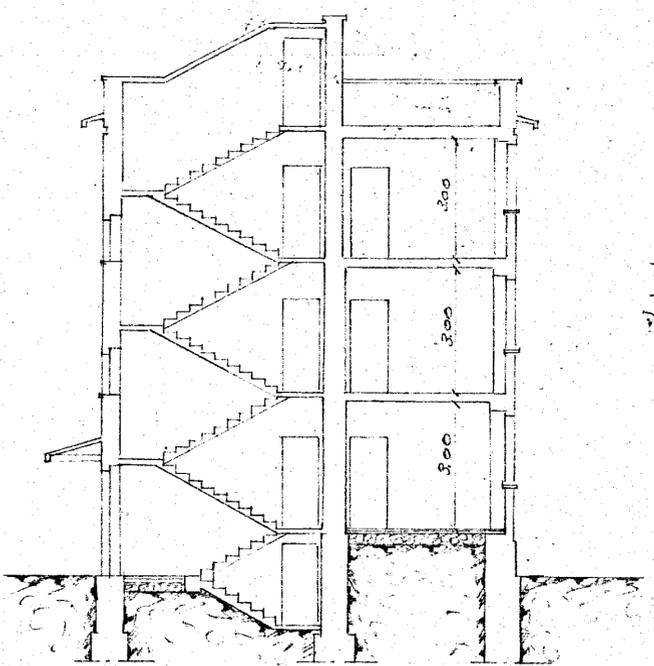

PIANTAFRONTALI - SCALA 1:1000

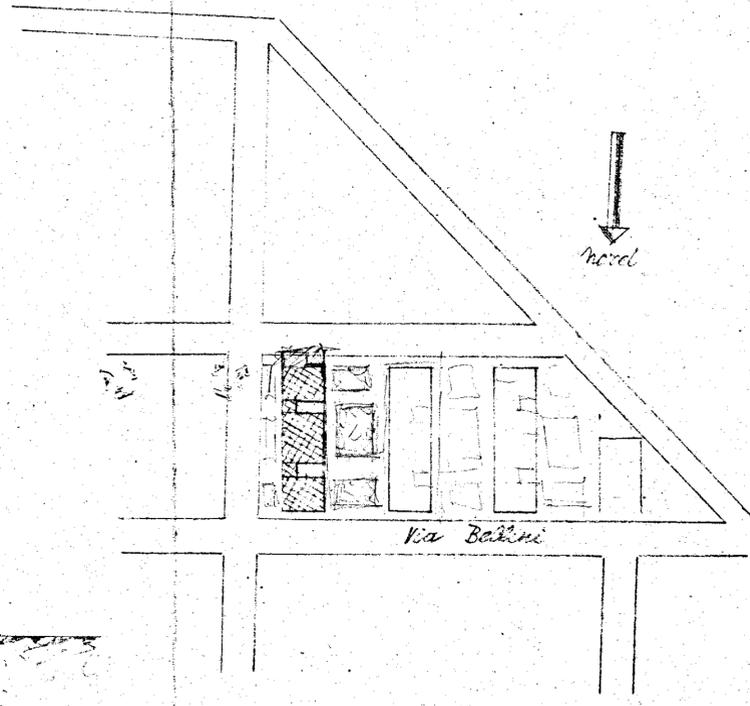

PROSPETTO LATO SCALE

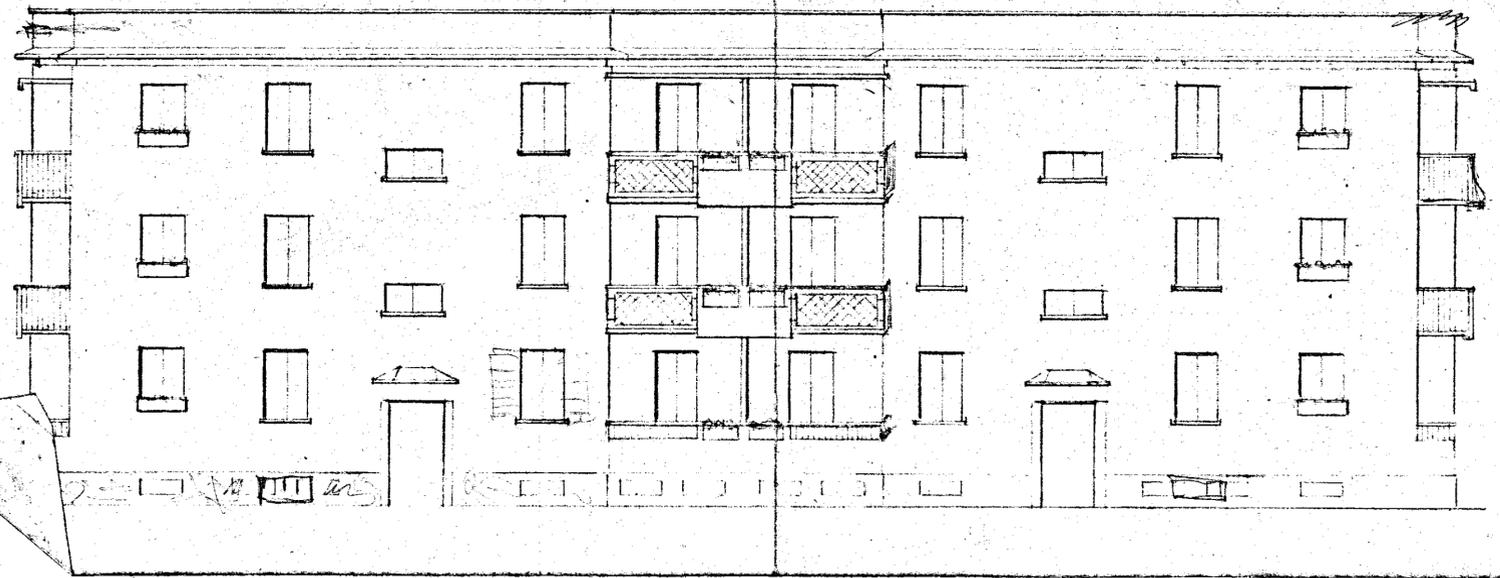

PROSPETTO POSTERIORE

