


Gestione Case Lavoratori LEGGE 14-2-1963 N. 60	ART. 15/3	I. A. C. P. STAZIONE APPALTANTE -BRINDISI
BRINDISI FABBRICATO SOCIALE COOPVA CASA E GIARDINO	RAPP 1:50	TAV.
RETE DISTRIBUZIONE GENERALE RISCAL.	PIANTA PIANO TERRA	
dotting. GIUSEPPE MARASCO	PROGETTISTA	
dotting. GIUSEPPE MARASCO	DIRETTORE LAVORI	

Giuseppe Marasco

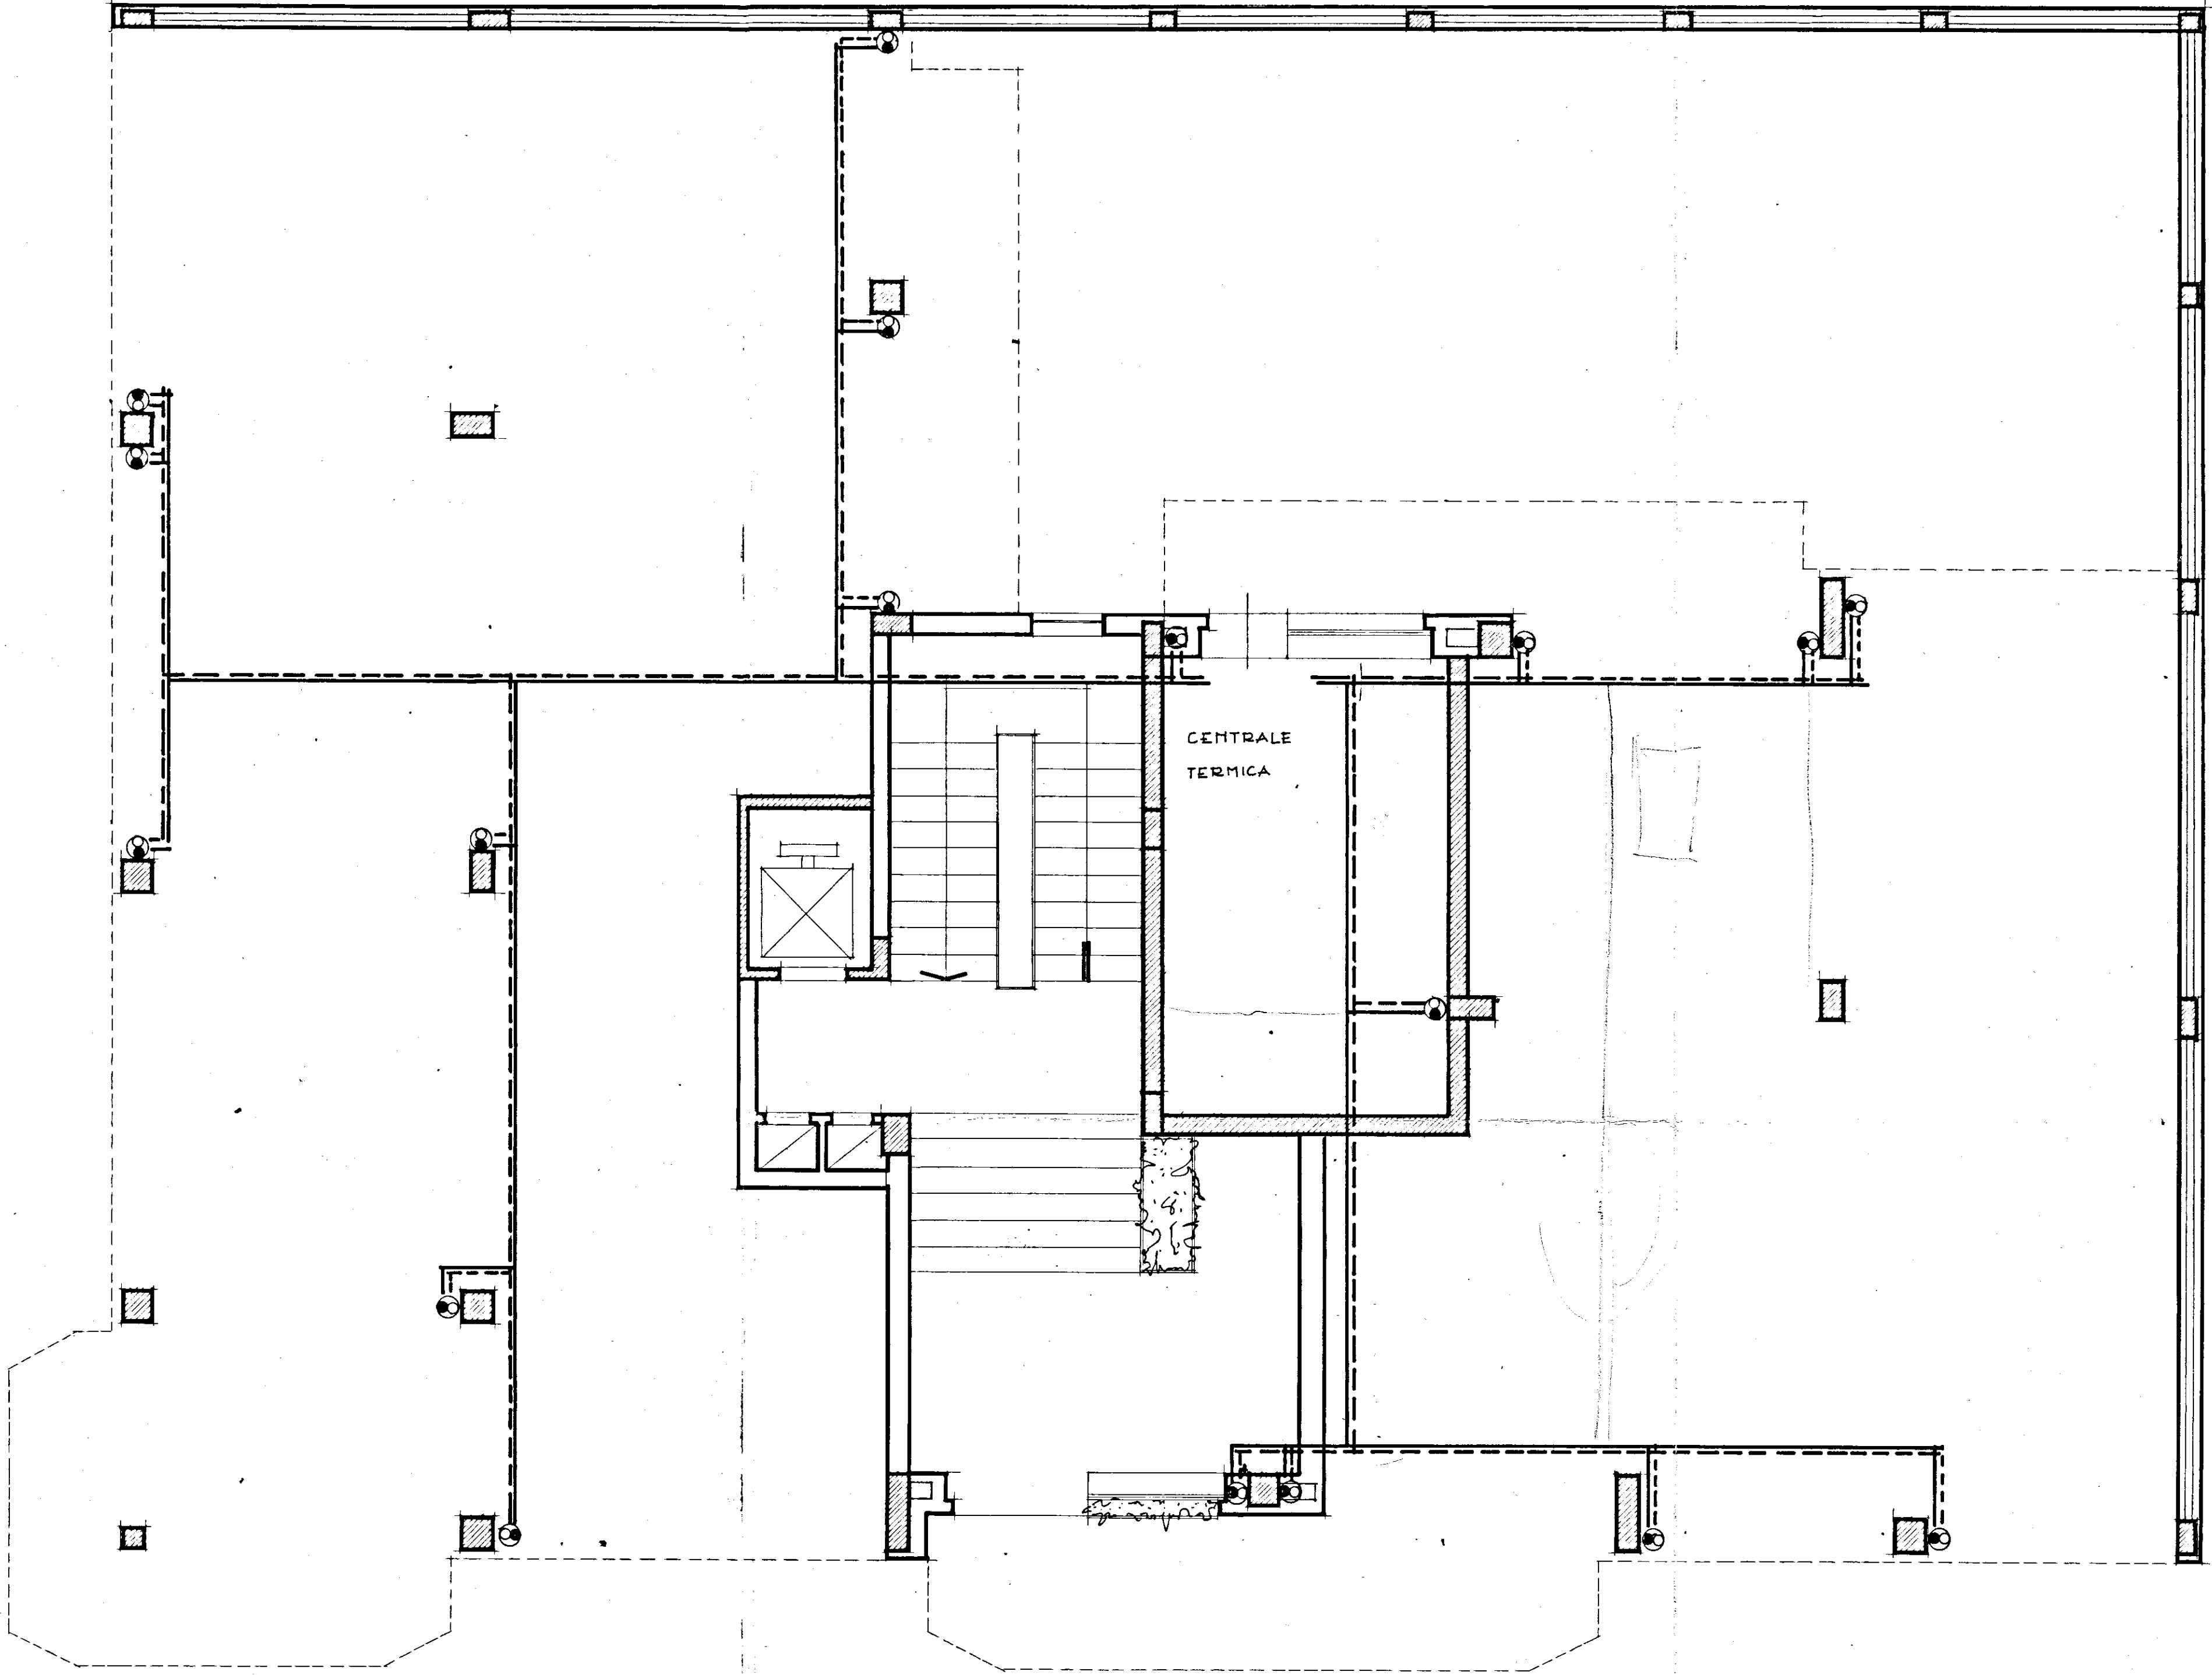

LEGENDA

- RETE MANDATA
- - - RETE RITORNO
- ⊙ COLONNA MANDATA RITORNO