
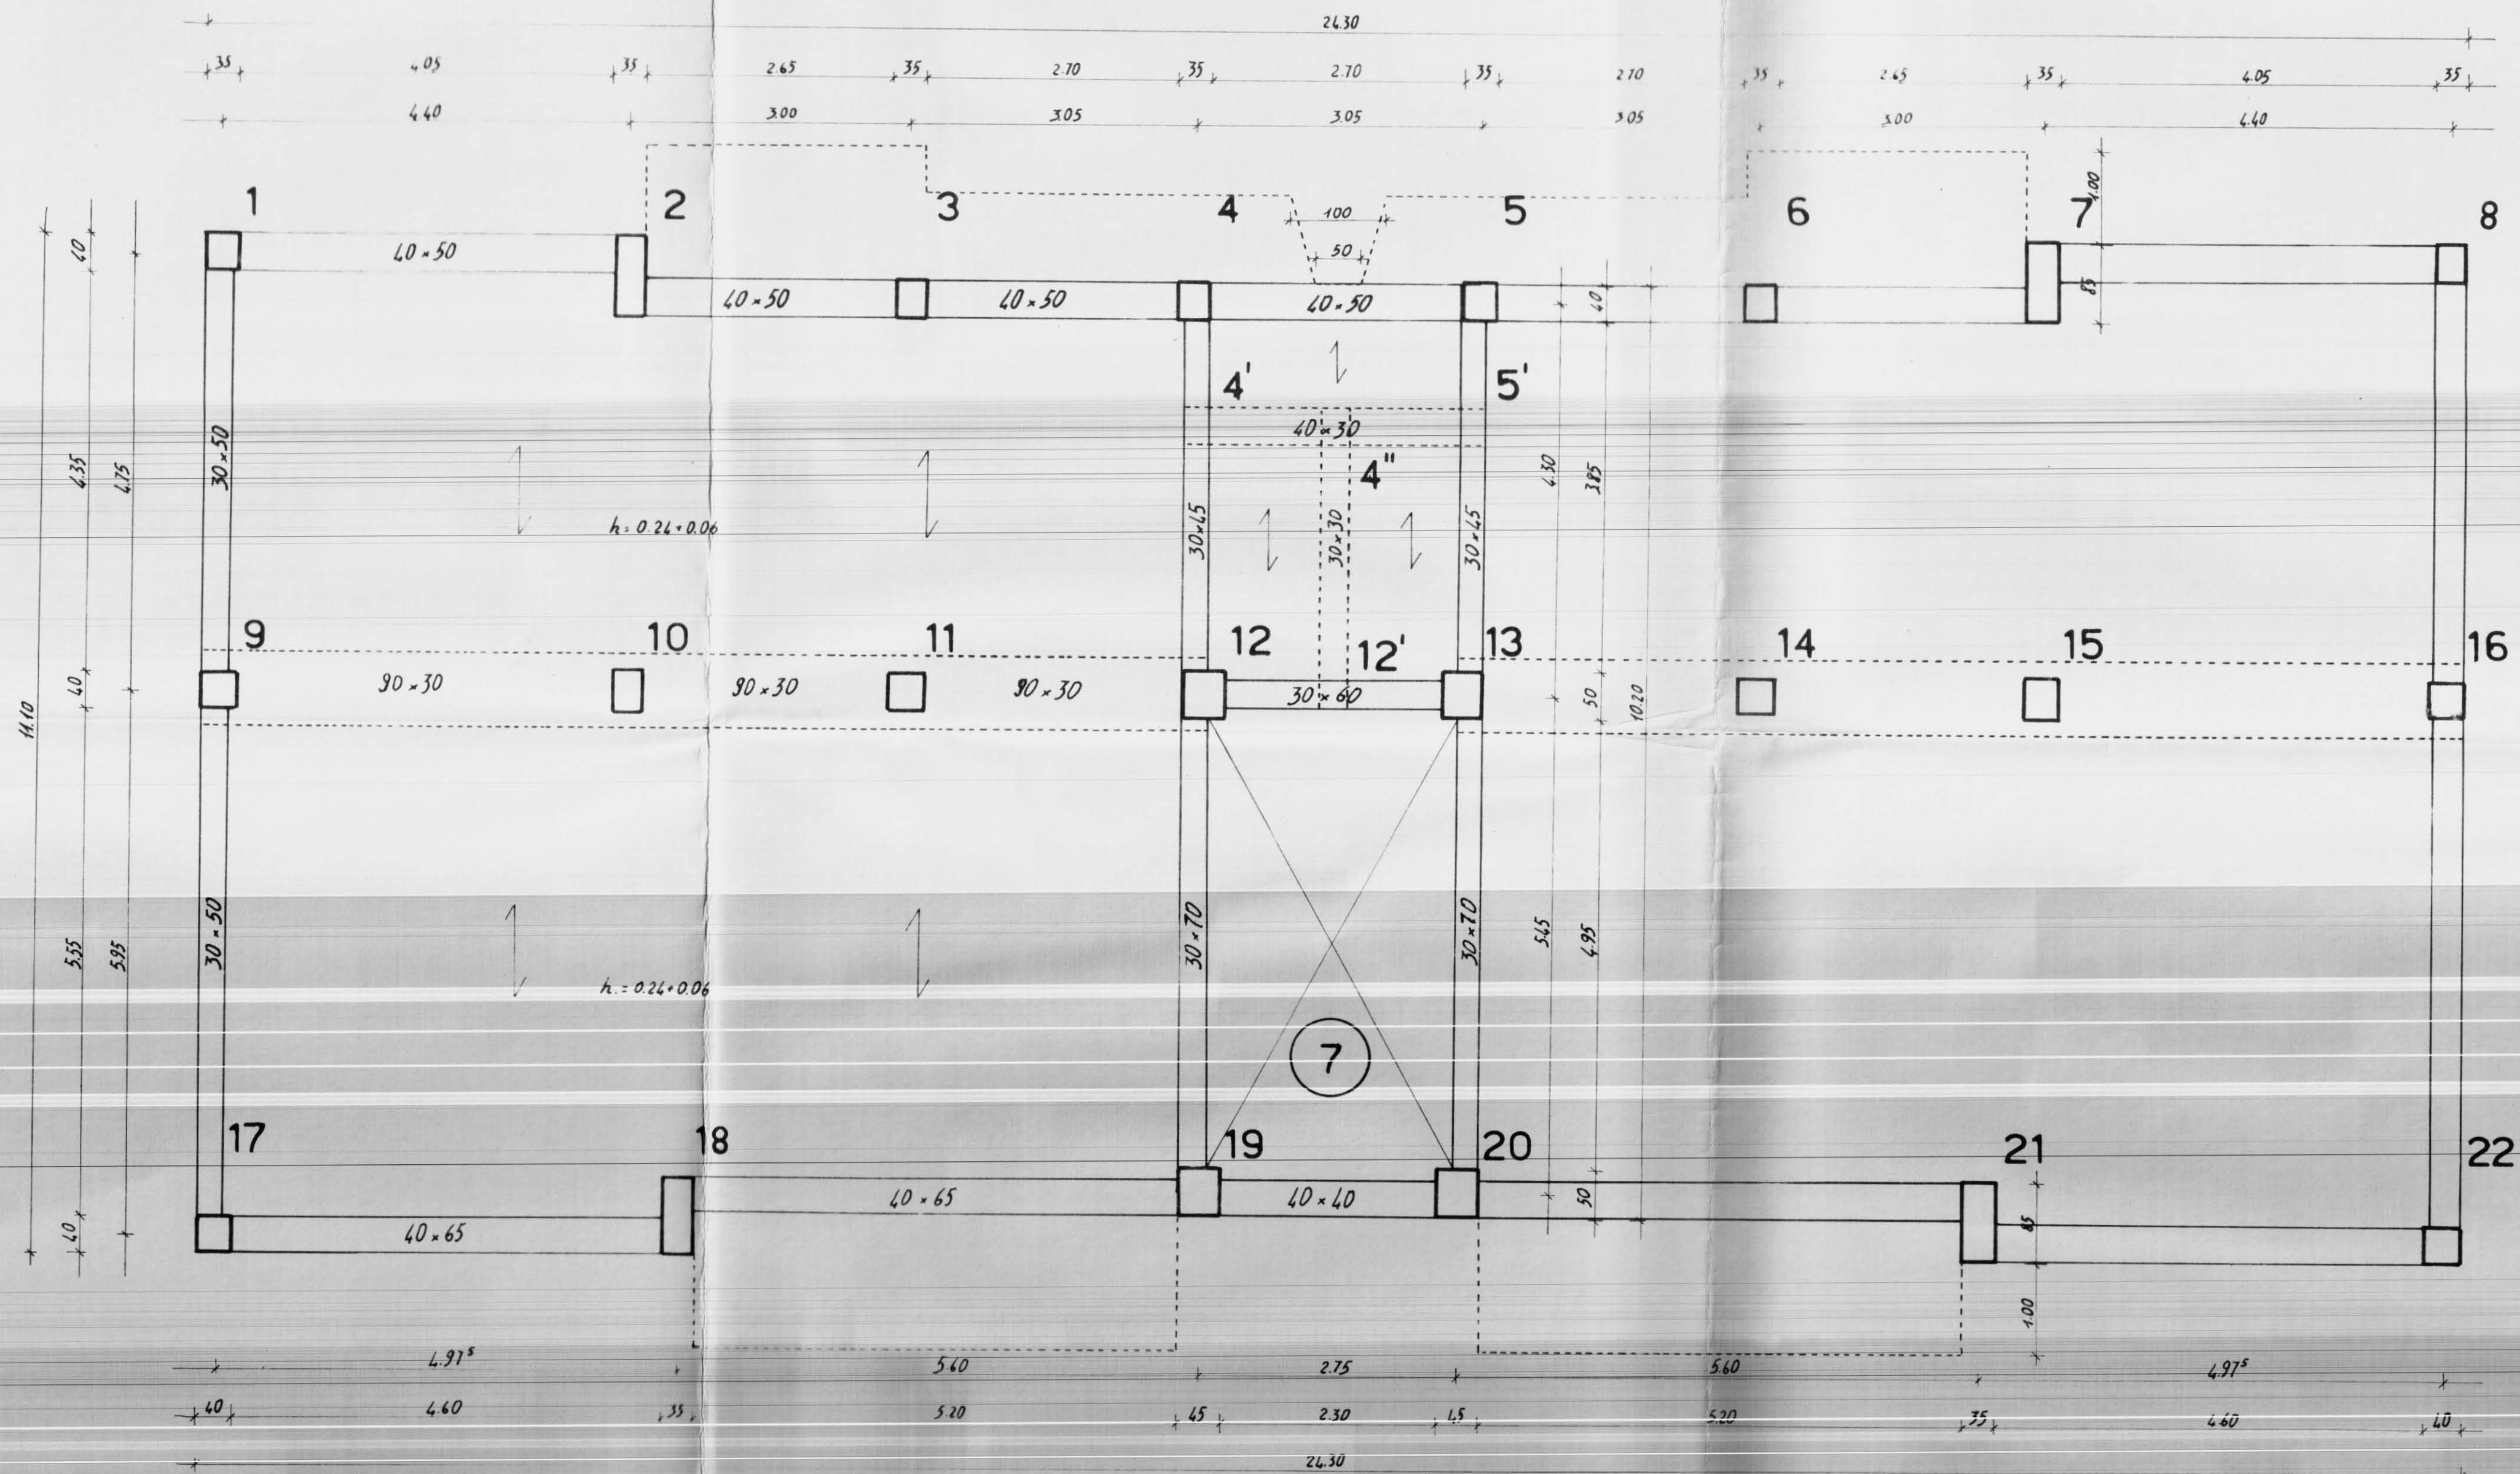


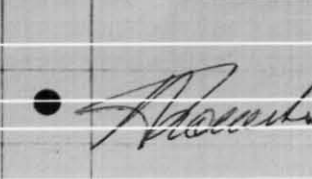

EDC. COOP. EDILIZIA
"LA CASA"
FASANO DI FUGLIA
(IL PRESIDENTE
(Donato Di Carofo)
in nome in corso

COOPERATIVA EDILIZIA "LA CASA"		FINANZIAMENTO GRS (q) (Legge 14-2-1963 n. 150)	STAZIONE APPALTANTE Cooperativa "LA CASA"
PALAZZINA CON N° 6 ALLOGGI (TIPO C)		DATA 21 NOV. 1963	3
ECONOMICI IN FASANO		DATA 21 NOV. 1963	3
PIANTA 1° PIANO		(Rapp. 1:50)	Archivio
Dott. Ing. GIOVANNI VALENTINI FASANO	PROGETTO		Approvazioni
Dott. Ing. AUGUSTO ROMITA BARI	CALCOLO STRUTTURALE		C.L.C. 10 DIC. 1963
Dott. Ing. GIOVANNI SABATINO CISTERNINO	IMPIANTI		
Dott. Ing. GIOVANNI VALENTINI FASANO	DIRETTORE DEI LAVORI		controllo disegni