


comune **BRINDISI**
 progetto **ALLOGGI I. A. C. P.**
 (CORPO A)
 progettista **UFFICIO TECNICO I. A. C. P. BRINDISI**
 impresa **CAPETO ANTONIO**
 dir. lavori
 esecutore a.s. Ing. PINTO P.
 foglio n. **4**
 data **GIUGNO '83**
 scale **1:200**
 prescrizioni **R'bk 250 kg/cmq**
 acciaio **FeB 44 k**

REGIONE PUGLIA
 UFFICIO DEL GENIO CIVILE DI BRINDISI
 SI ATTESTA CHE COPIA DEL PRESENTE ATTO
 RISULTA DEPOSITATO PRESSO QUESTO UFFICIO
 AI SENSI DELLA LEGGE 5.11.1987 N. 388
 BR. II. 9.8.1983 IL FUNZIONARIO
 IL COORDINATORE DELL'UFFICIO
 (ING. FRANCESCO SANTOSTASI)



Ing. PIER FRANCESCO PINTO
 Ordine degli Ingegneri
 di Brindisi
 N. 120

TRUTTURE PREFABBRICATE SISTEMA 'K' REALIZZATE DALLO STABILIMENTO
 L.L.A. SYSTEM S.p.A. S.S. 96 KM. 116 MODUGNO (BARI) TEL. 080/888363

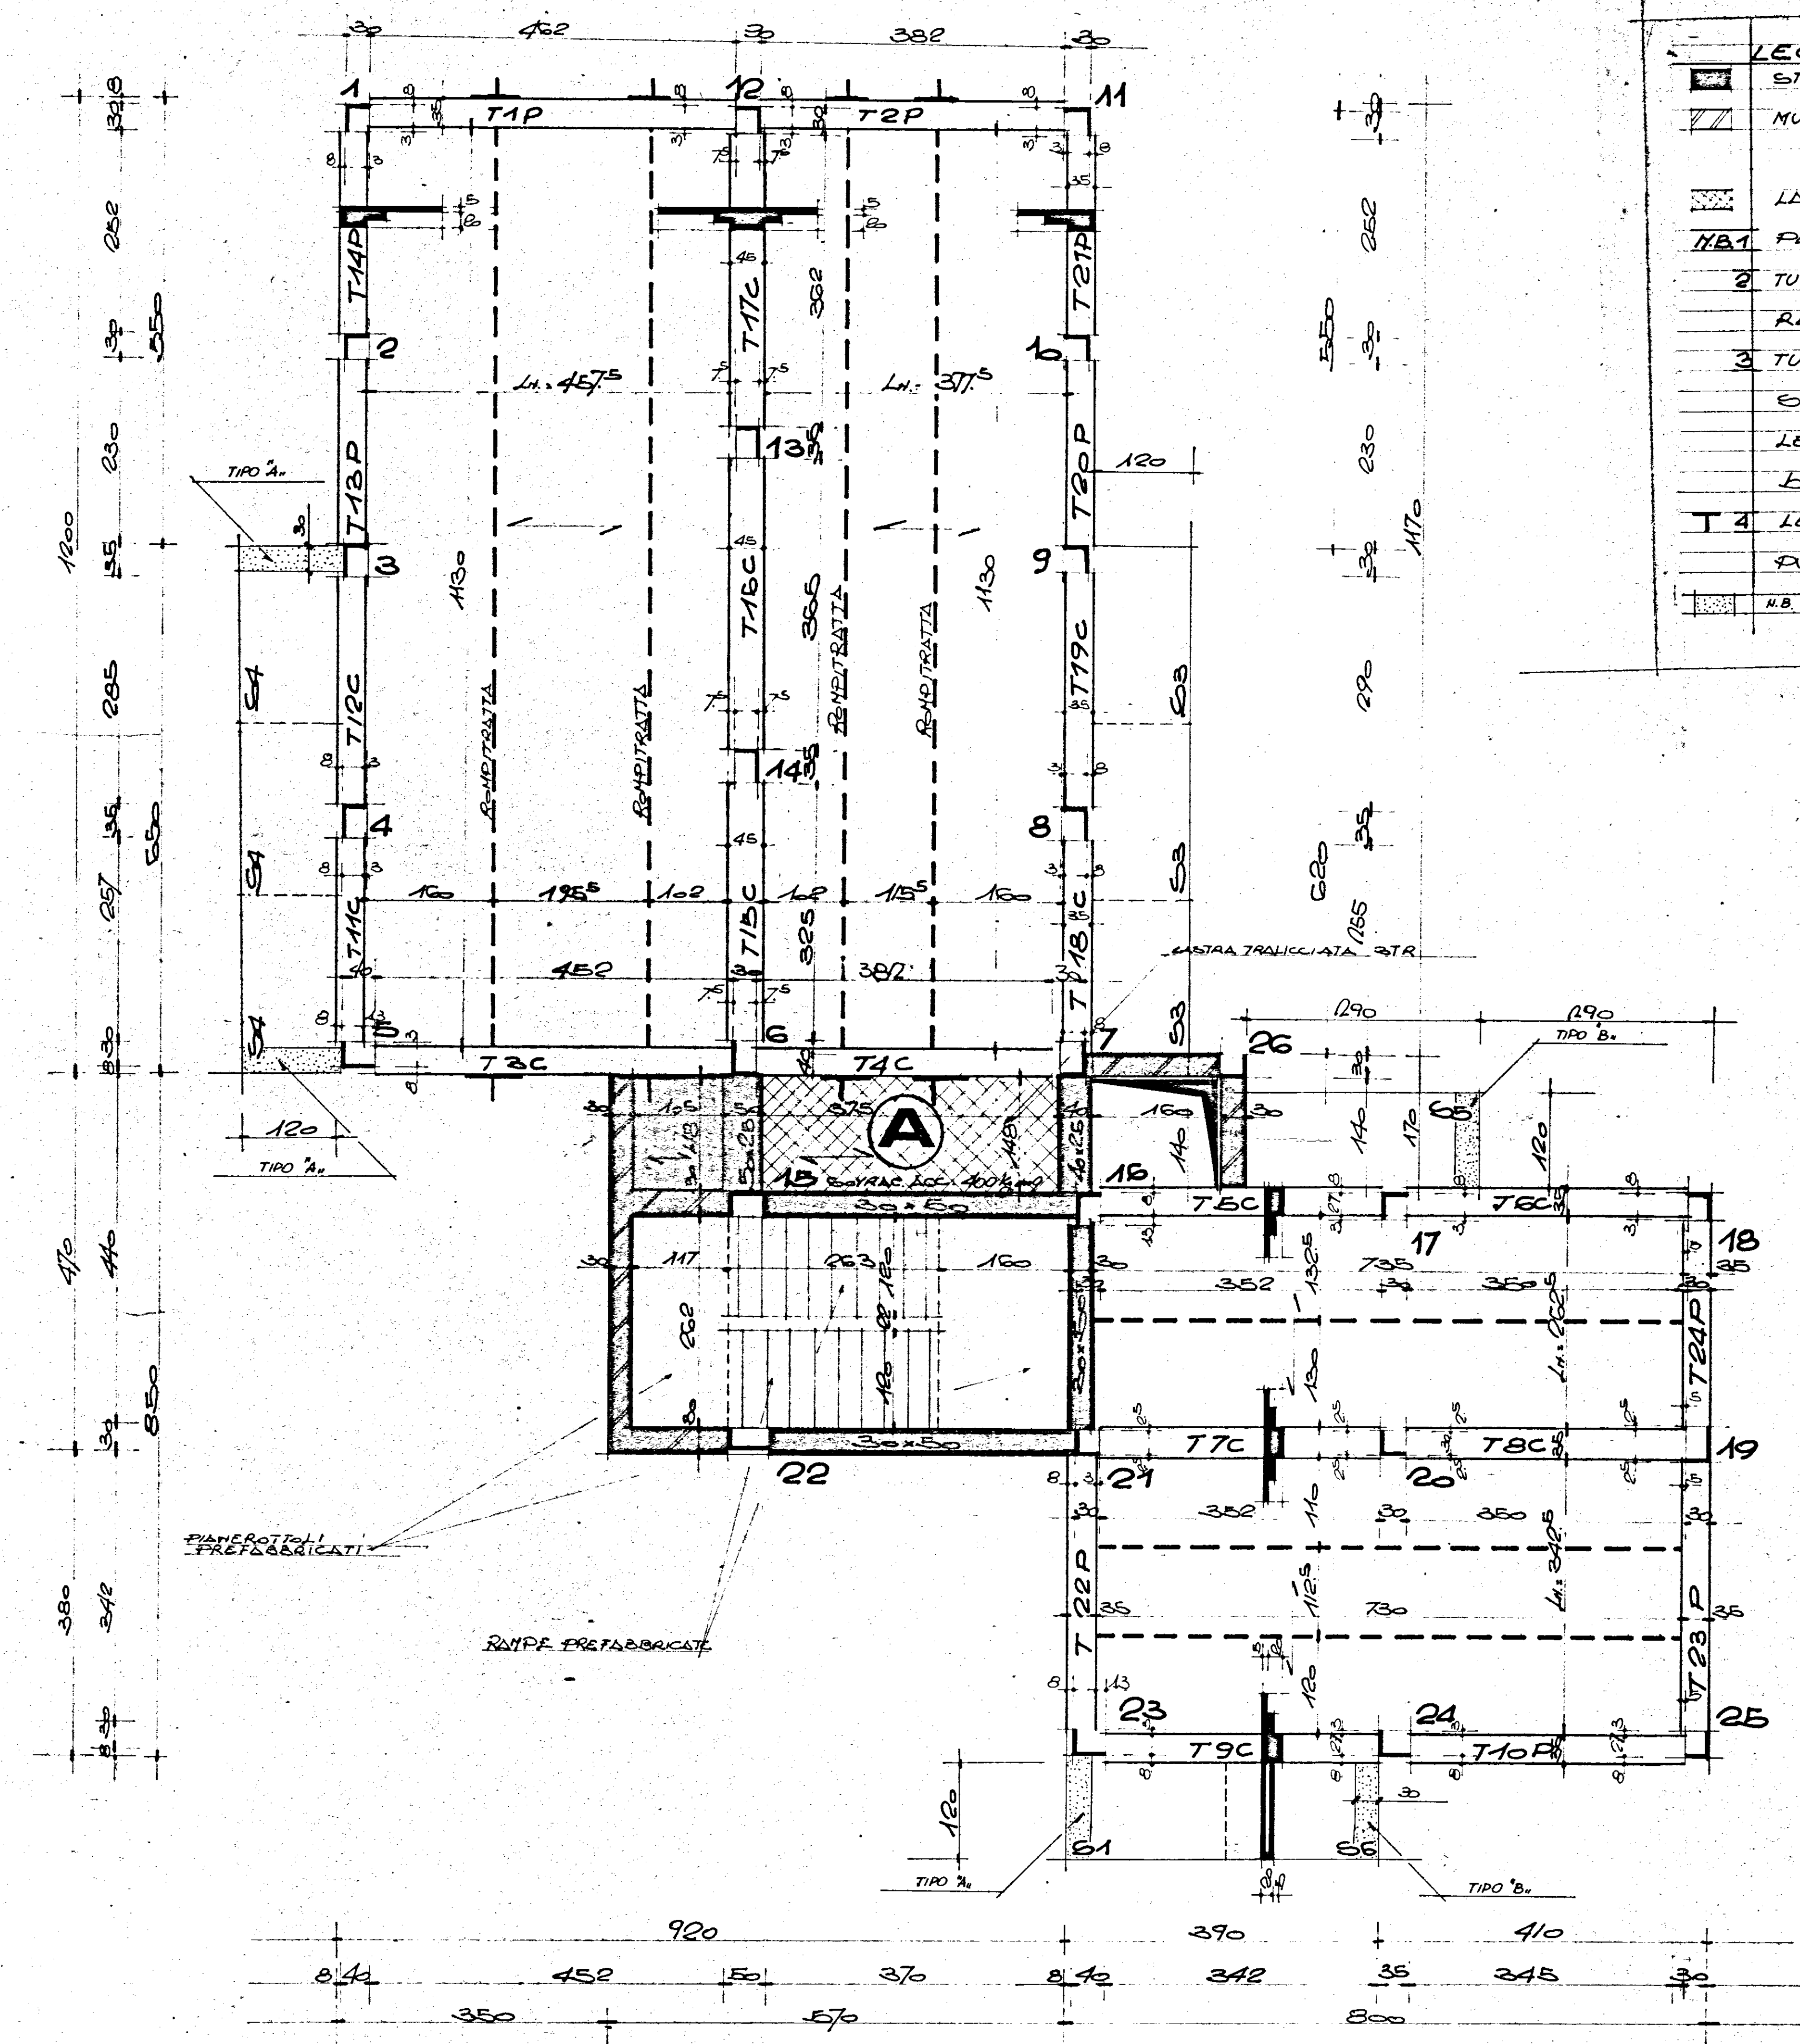

- LEGENDA**
- STRUTTURE DA REALIZZARE IN OPERA
 - MURATURA PORTANTE
 - LASTRE TRALICCIATE 'CELER-PAN 3TR.
 - PANNELLI SOLAIO 'BISAP. Lunghezza cm 120
 - TUTTI I PILASTRI SONO REALIZZATI IN OPERA ED HANNO COPRIFERRO MINIMO di cm 3
 - TUTTE LE TRAVI PREFABBRICATE HANNO SEZIONE COSTANTE b. 35 H. 25 ESCLUSO LE TRAVI T15-T16-T17 LE QUALI HANNO b. 45cm e H. 25
 - LE TRAVI T1-T2-T3-T4 DEBBONO ESSERE PUNTELLATE
 - N.B. NEUSOLE PORTAMURO RICAVATE SULLE SOLETTE: VEDASI TAV. PART. COSTRUTT.

DISTINTA SOLETTE SPESORE CM. 5			
TIPO	DIMENSIONI		NUMERO
E1	LUNGHEZZA 1795	LARGHEZZA 123	1
E2	206	.	3
E3	216	.	3
E4	190	.	1
E5	1875	.	1