


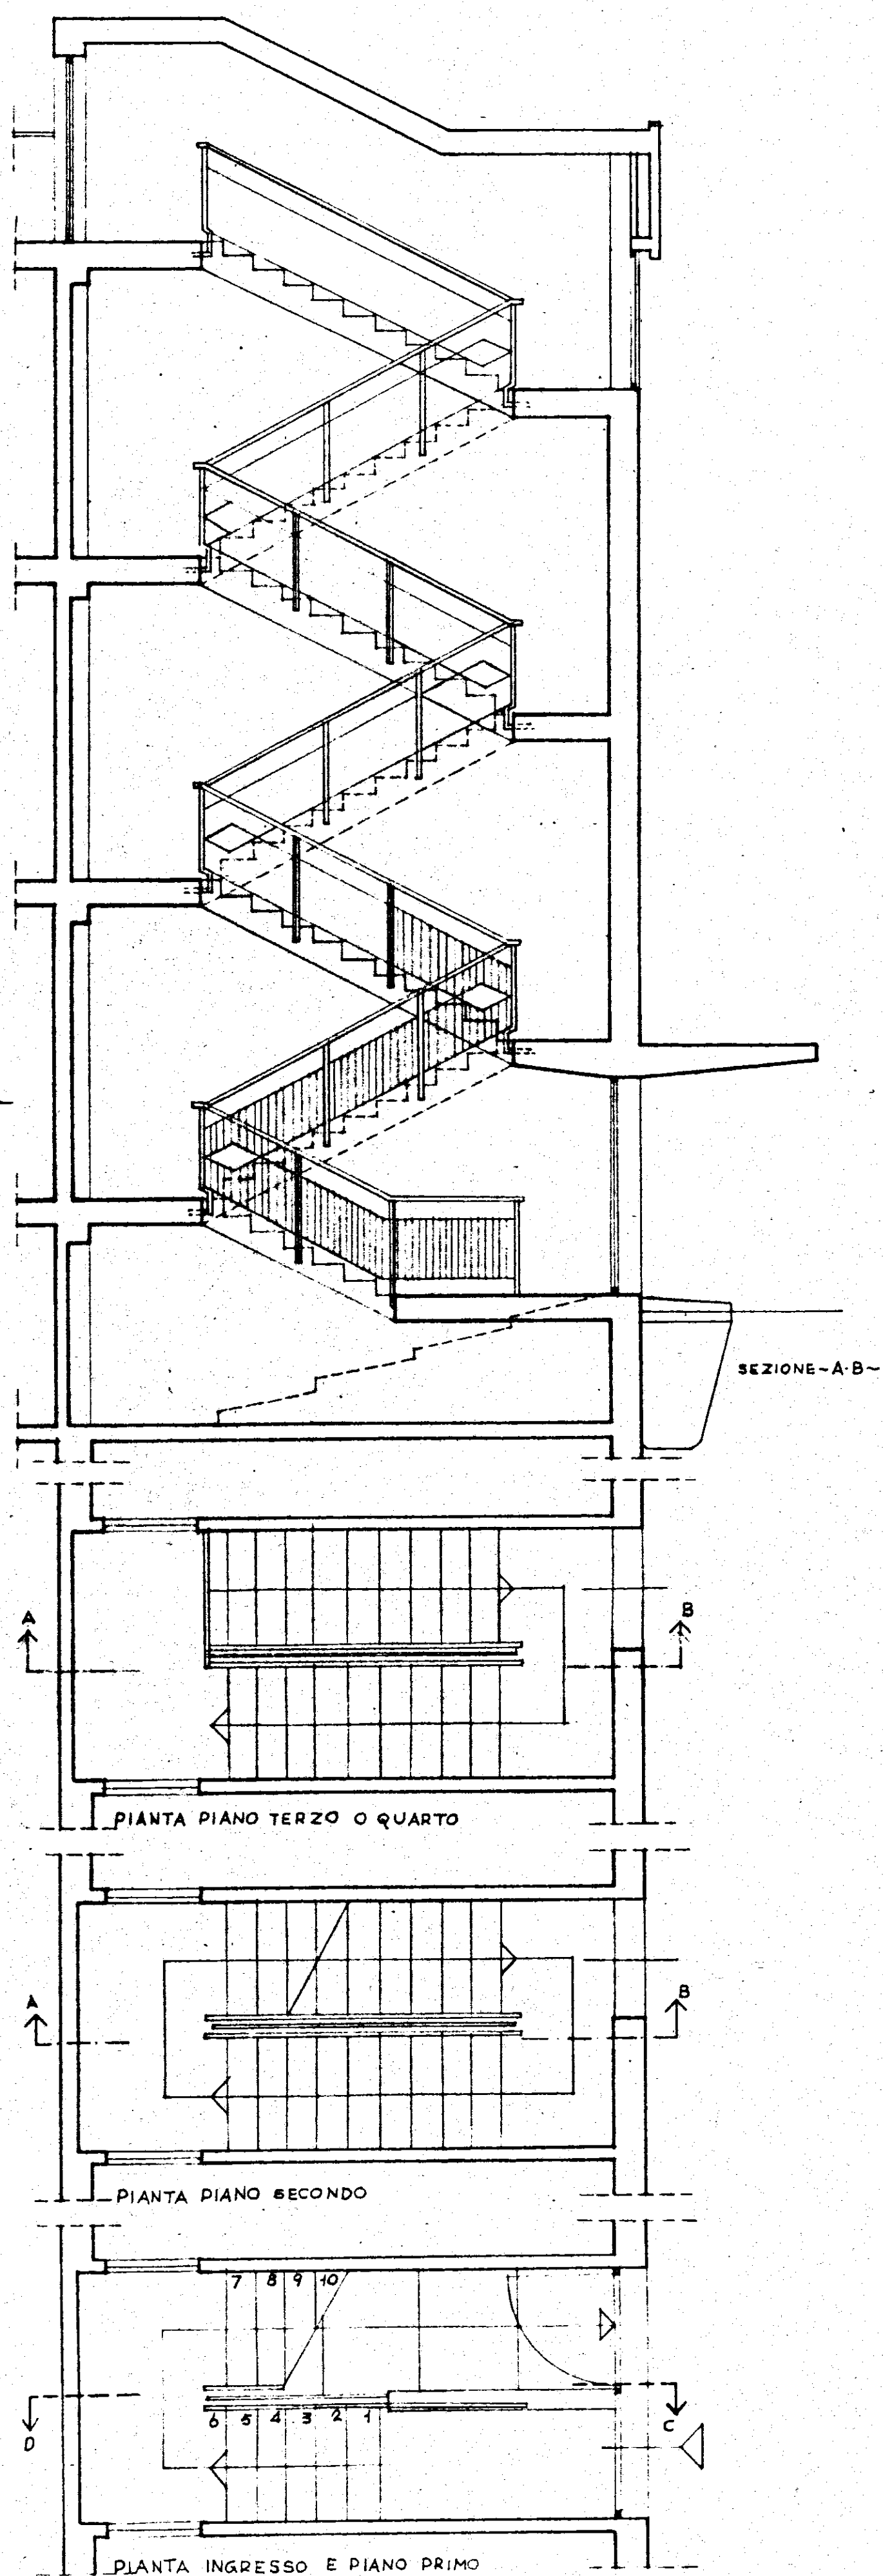

FILO ESTERNO
PILASTRO


CALPESTIO
INGRESSO
-0,97

T 50x50x6

CEMENTO BATTUTO

* SEZIONE-C-D *
IN RIFERIMENTO ALLA PIANTE
DELL'INGRESSO E PIANO PRIMO

PIATTO
40x4

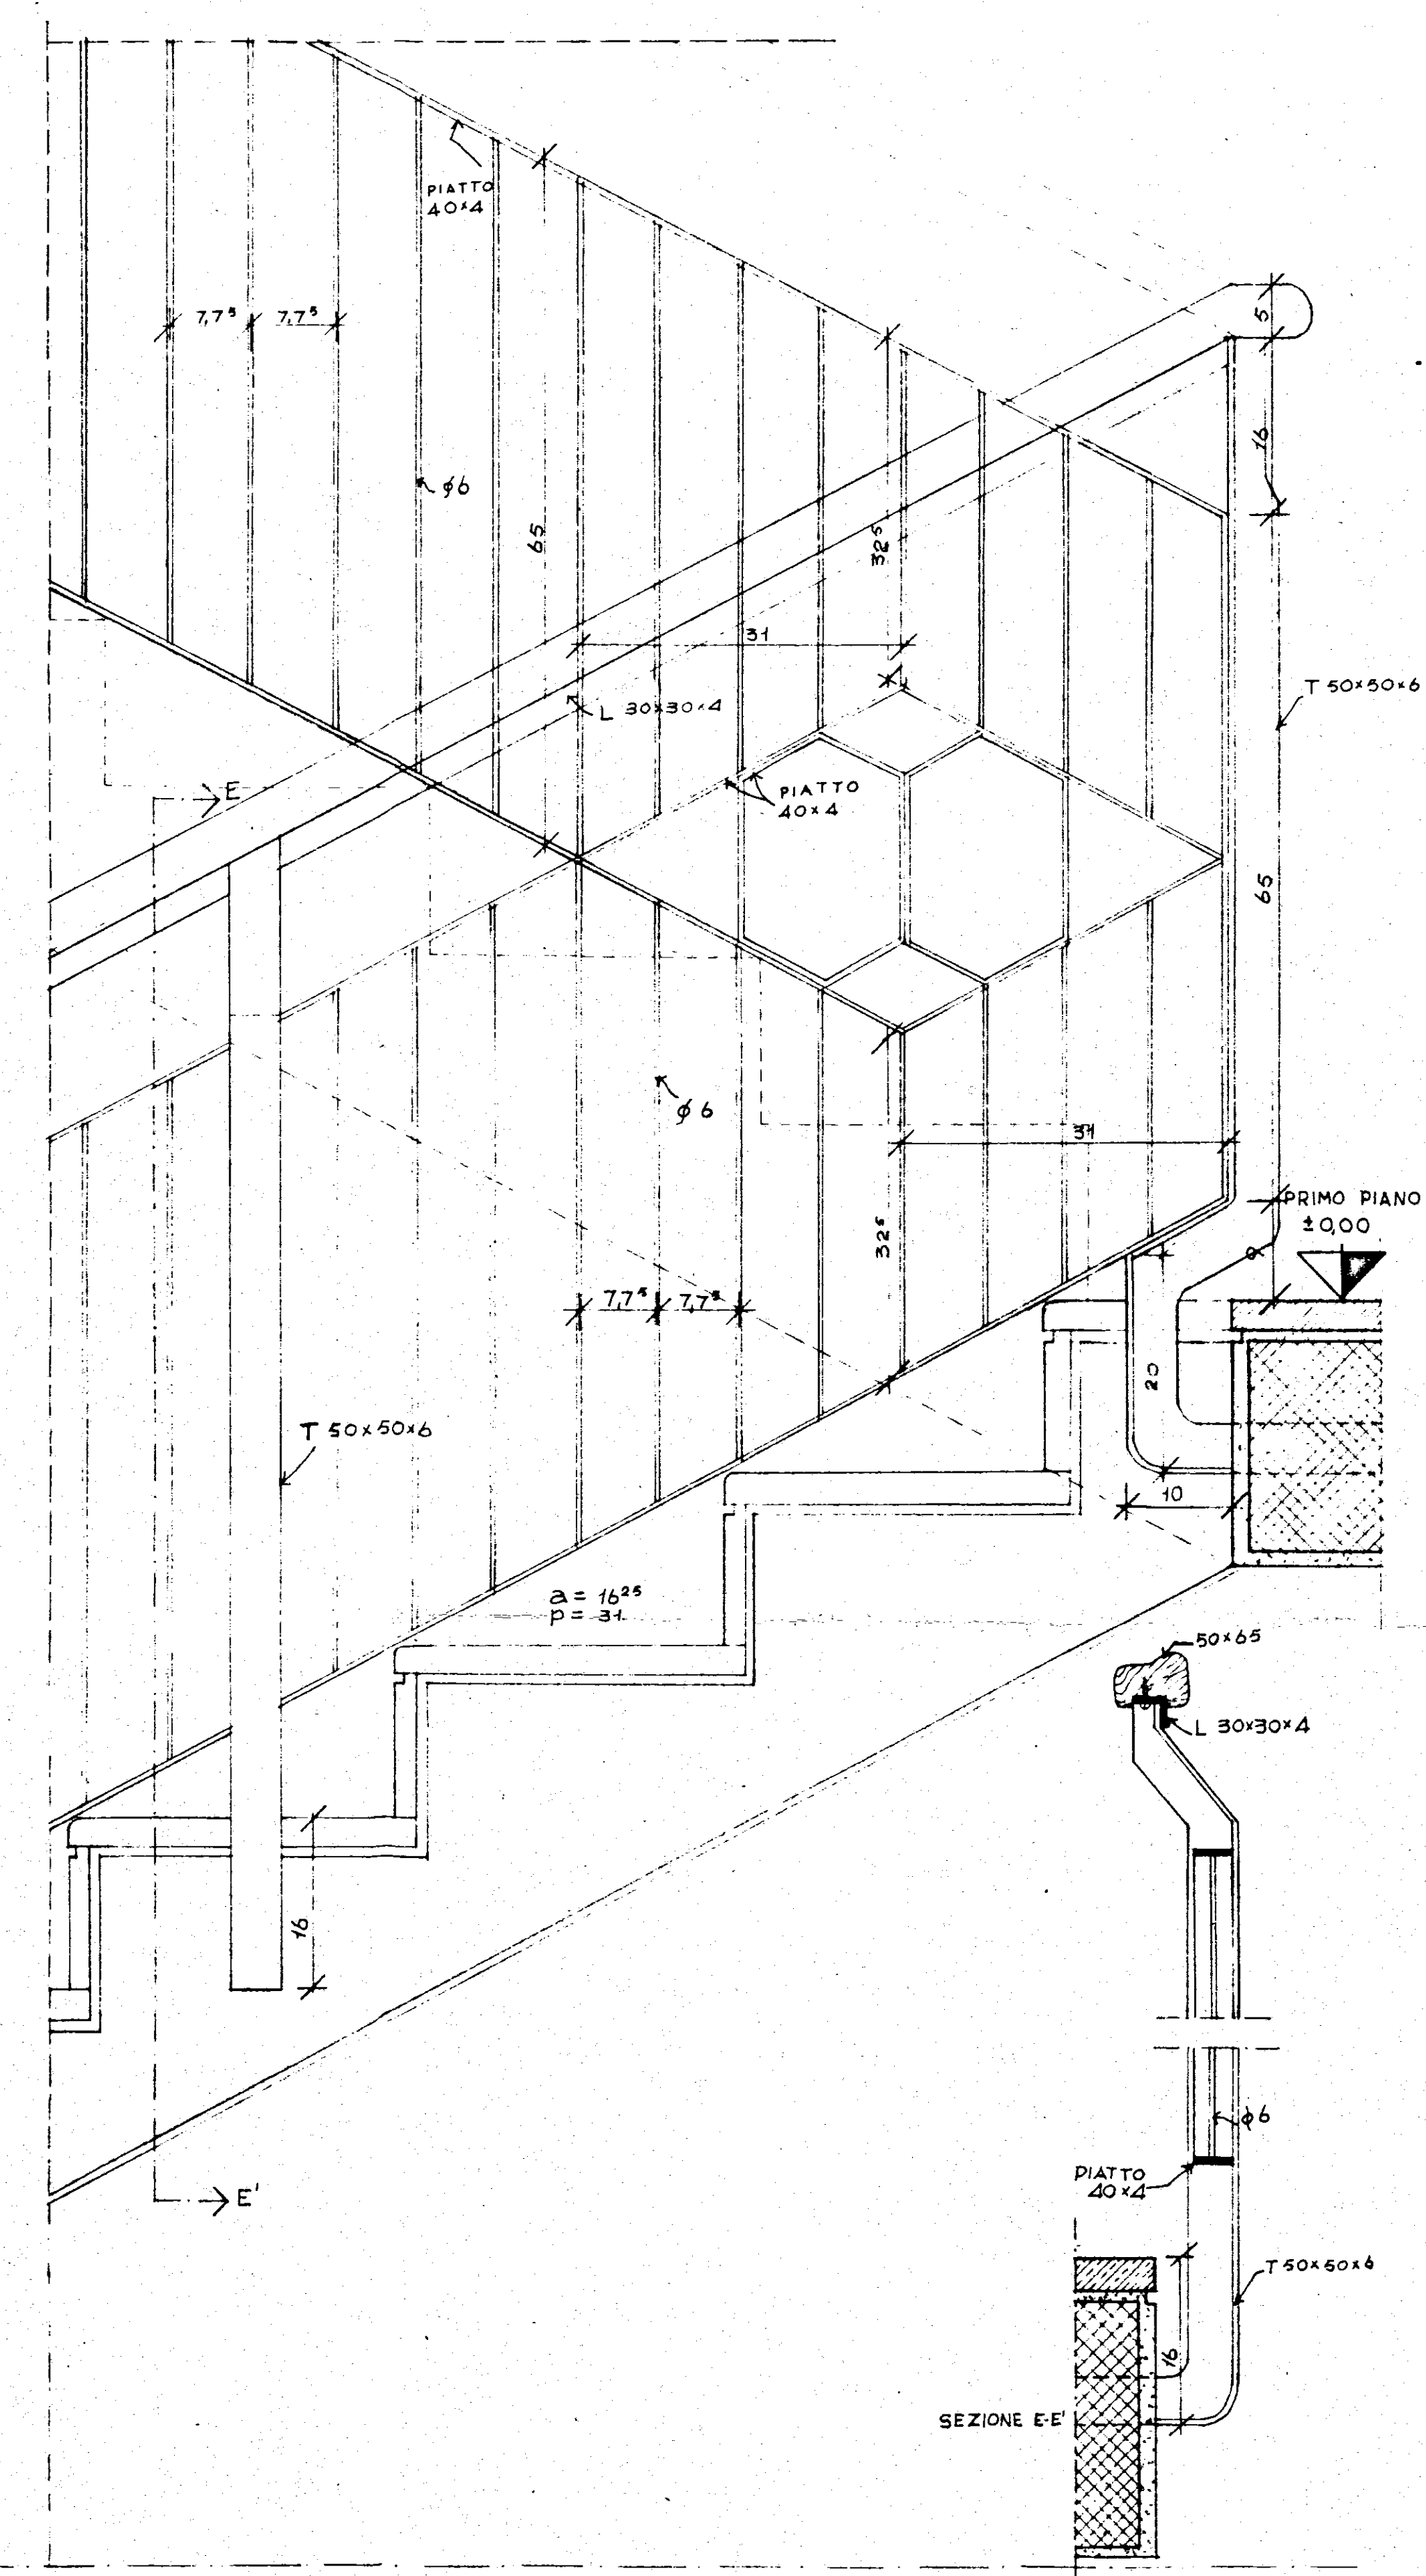

ARCHITETTI INGEGNERI- ROMA, 33 VIA RUBICONE	
QUARTIERE 'INA' CASA IN LOCALITA' COMMENDA BRINDISI *	25-10-1957
DETTAGLI SCALA / BALAUSTRATA	
1:50 - 1:5	108
DOTT. ARCH. CARLO CHIARINI - C. GRUPPO DOTT. ARCH. CARLO AYMONINO - DOTT. ARCH. MARCELLO GIRELLI - DOTT. ING. BALDO DE' ROSSI - DOTT. ING. LEONARDO POLI	