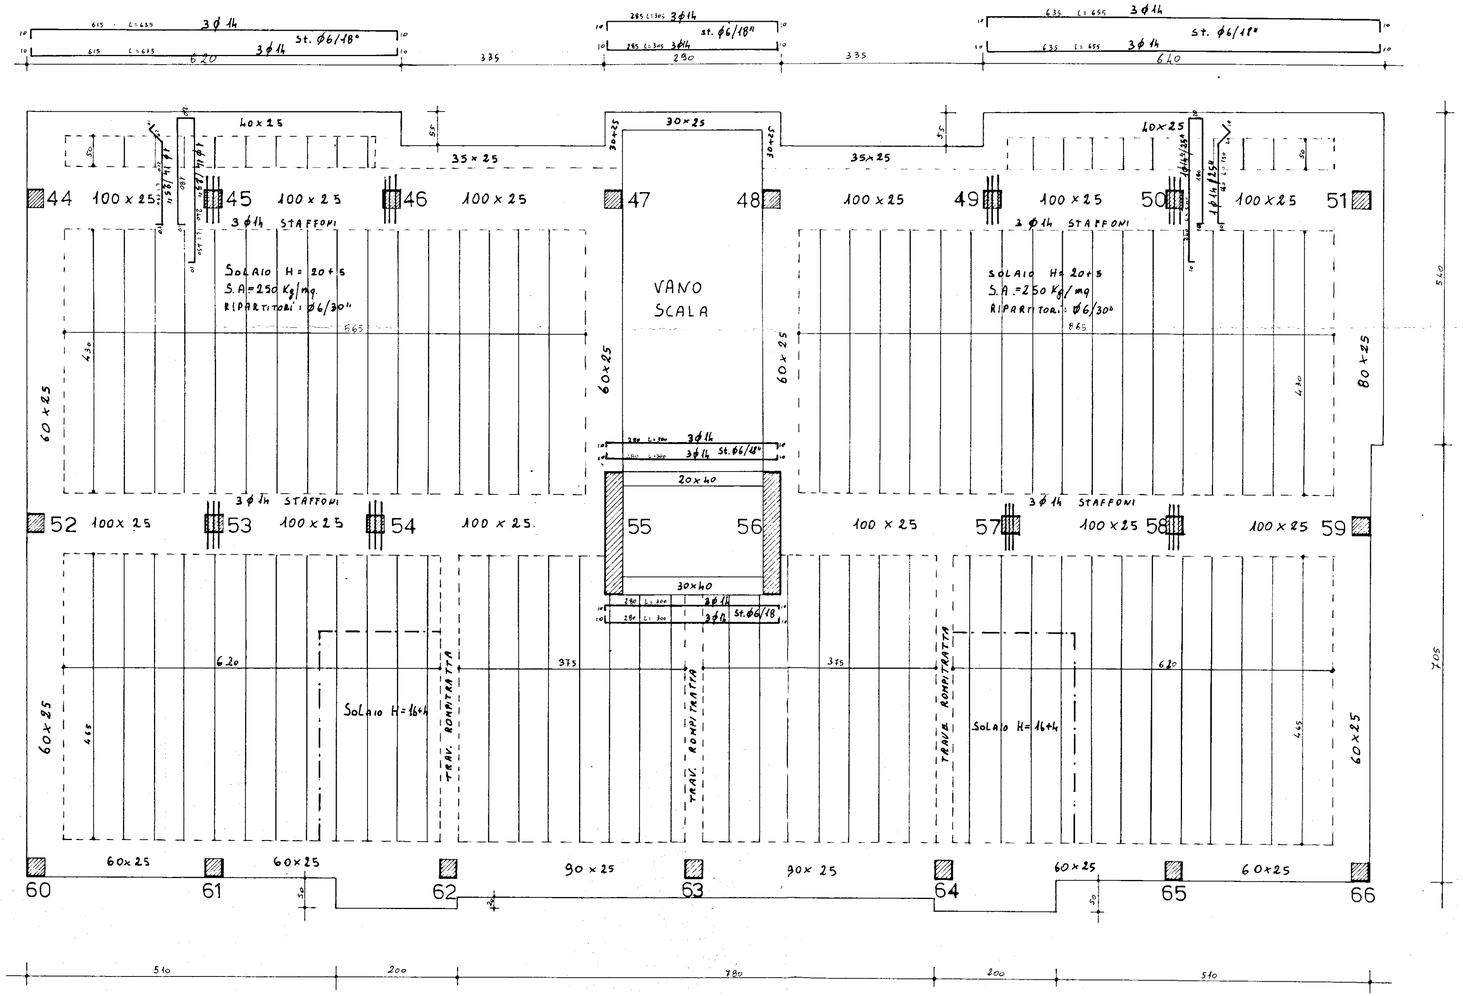

REGIONE PUGLIA
UFFICIO GENIO CIVILE DI BRINDISI
ASSESSORATO LL.PP.

REGIONE PUGLIA
UFFICIO GENIO CIVILE
attestato copia conforme all'originale a disposizione presso questo ufficio ed è valida a tutto il 10° dal 5-1-1972
BRINDISI lì 14-11-1972
IL FUNZIONARIO DELEGATO
IL DIRIGENTE DELL'UFFICIO
(Ing. Giovanni Valentini)

ing. GIOVANNI VALENTINI
Dott. Ing. Prov. Ingegneri di Brindisi

EDIL SAVIONA S.r.l.
L'Amministratore Unico

istituto autonomo case popolari
— brindisi —

legge 5-8-1978 n. 457 V° biennio 1986/87
programma intervento n. 001-132-1
codice 5·16·74·001·03

tav. 10/A

progetto per la costruzione di alloggi popolari in BRINDISI (RIONE BOZZANO)
lotto -H- (SCALE T-U) comp. M
- SCALA T -

ufficio progettazione i. a. c. p. brindisi

alloggi n. 20 da mq. 95

scala 1:50

PIANTA CARPENTERIA
1° - 2° - 3° IMPALCATO