


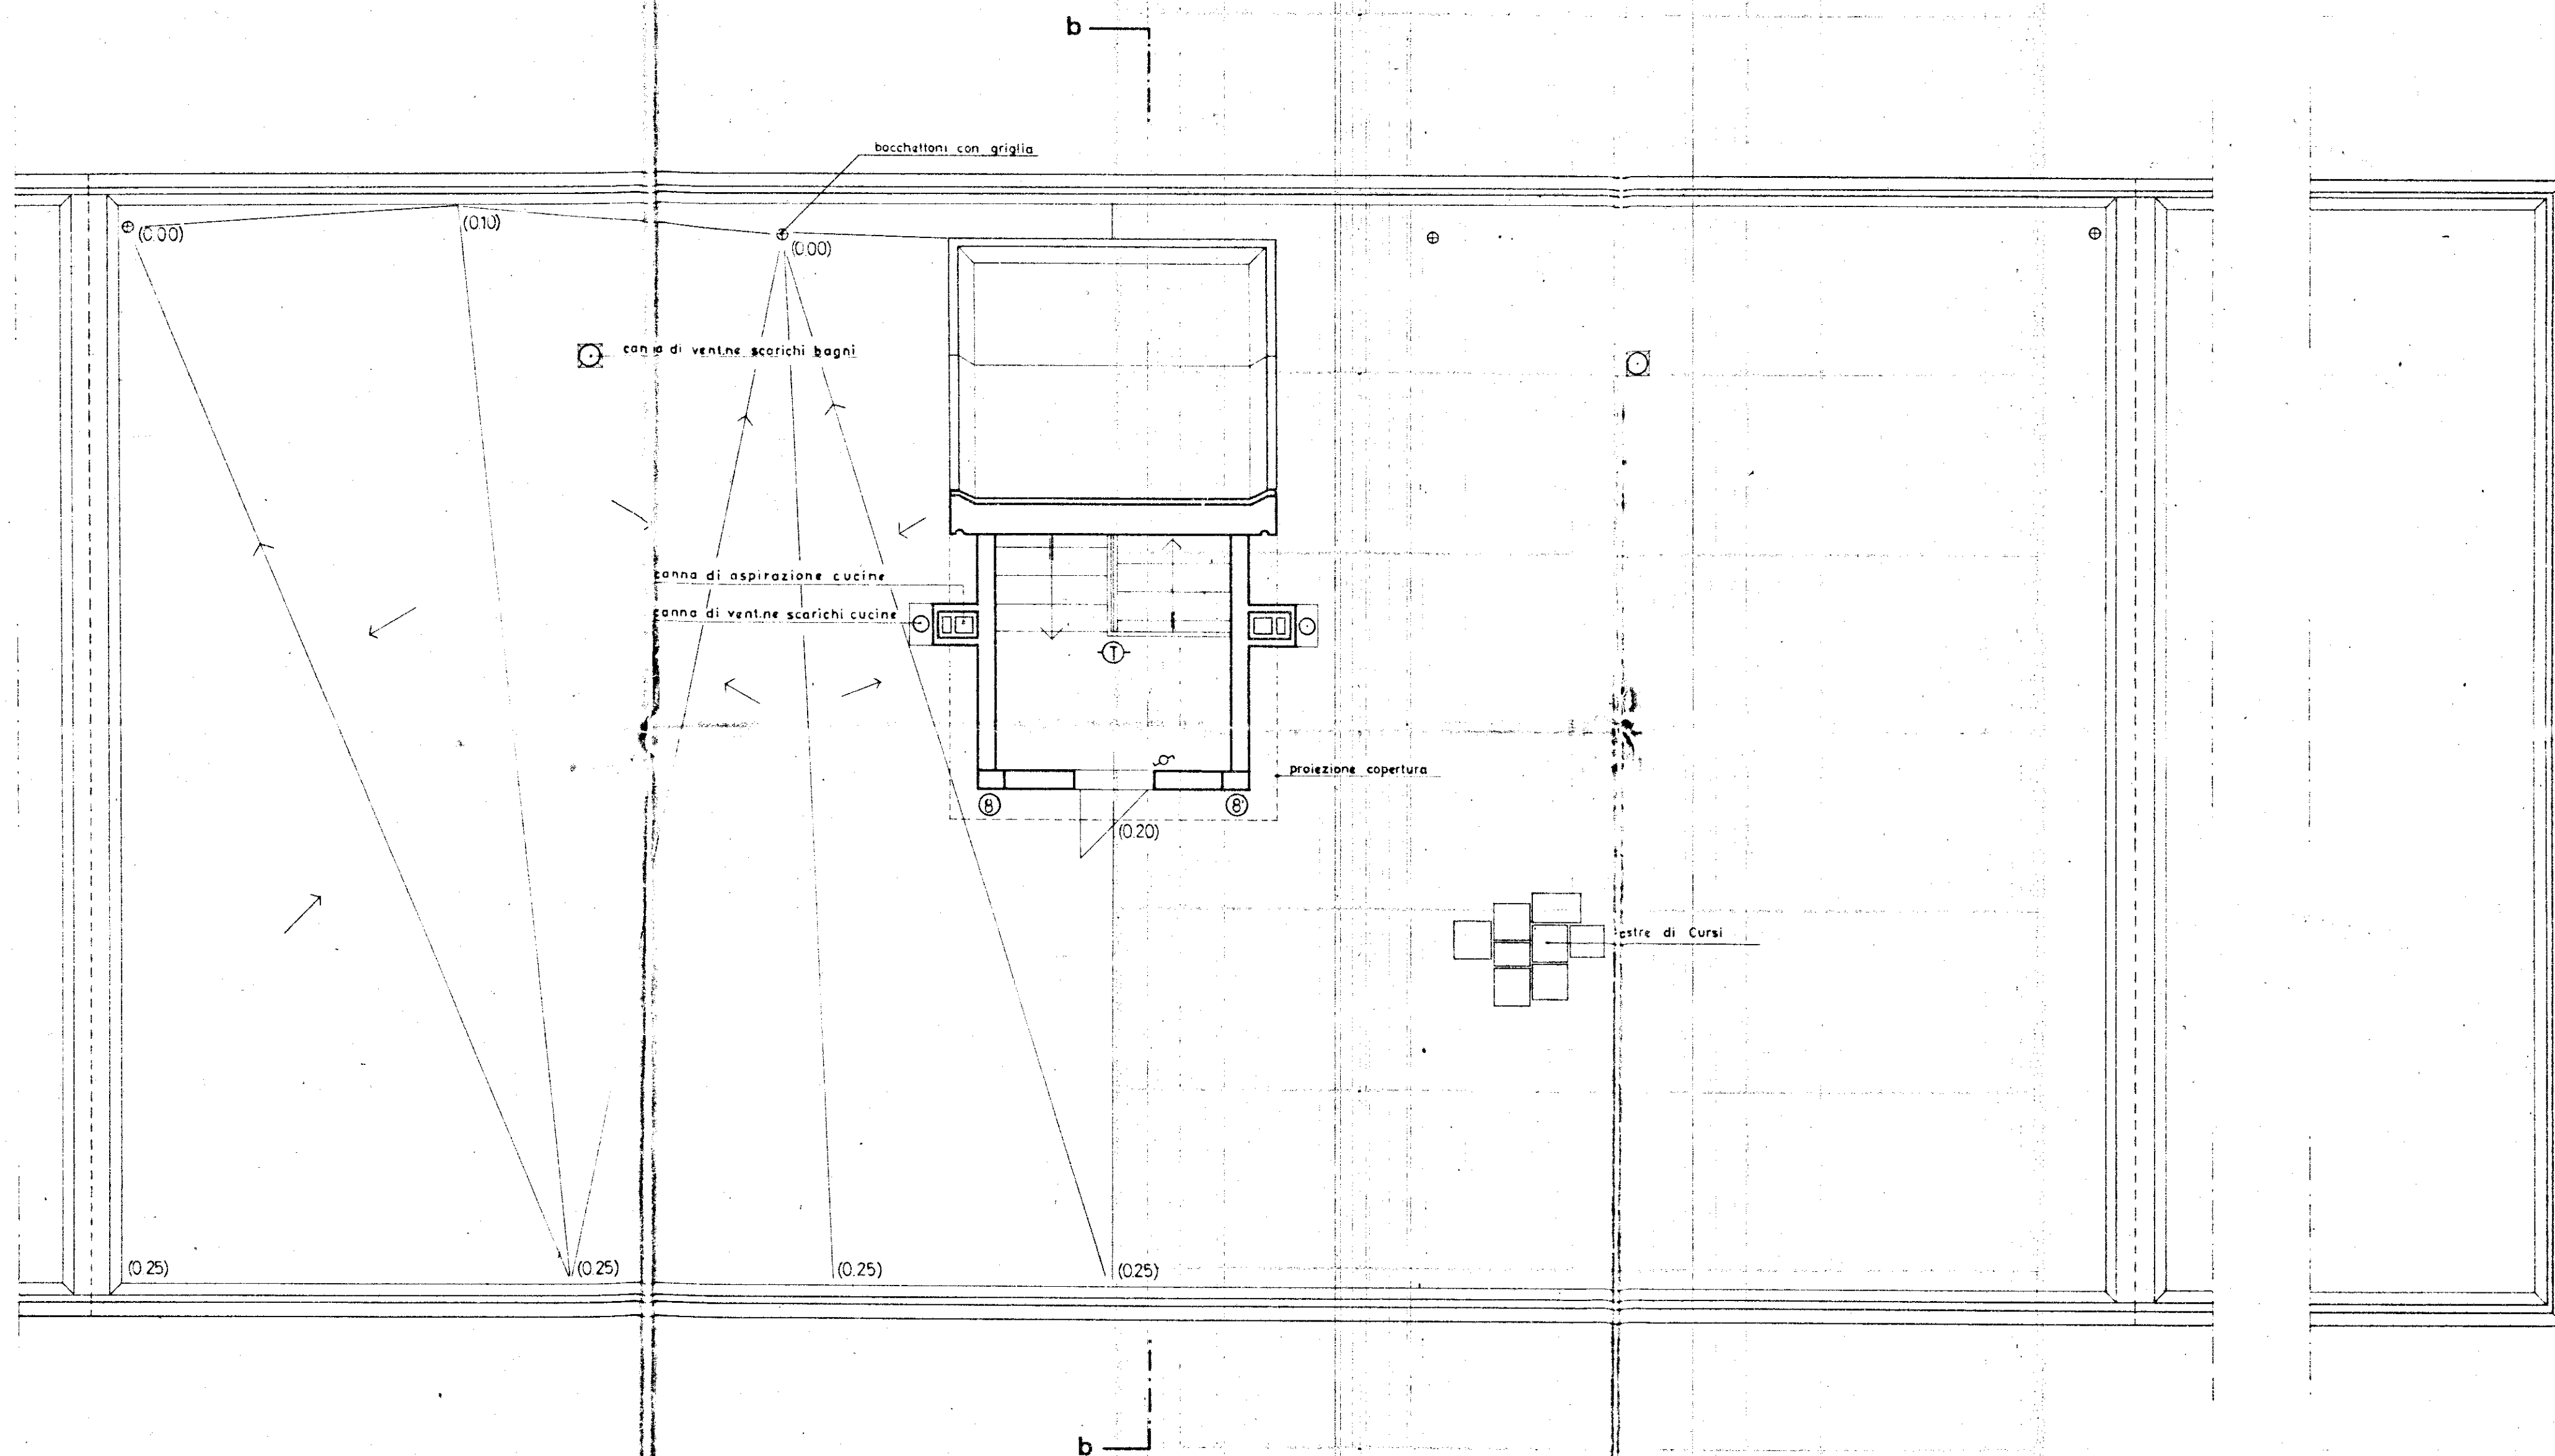

GESTIONE CASE LAVORATORI (legge 14.2.963 n° 60)		Intervento N° 194		stazione appaltante: I. a. c. p.	
QUARTIERE «S. ELIA» BRINDISI Edilizia Sovvenzionata				data 17/12/67	10
LOTTI : S (solo edif. 2a e 3a) - E-L EDIFICIO TIPO B IN LINEA PIANA COPERTURA - rapp. 1:50				loggiamento loggiamento	
Dr. ing. ITALO PERRETTI Dr. Arch. FORTUNATO PIGNATELLI Dr. ing. CORRADO TRAVAGLINI Dr. ing. FRANCESCO D'ALONZO Dr. ing. M. VIVARELLI SCARASCIA Dr. ing. LEONARDO POTI				EDILIZIA EDILIZIA - coordinatore EDILIZIA STRUTTURE IMPIANTI PROGRAMMAZIONE DIREZIONE LAVORI	note controllo visto