


ISTITUTO AUTONOMO PER LE CASE POPOLARI DELLA PROVINCIA DI BRINDISI

PROGETTO DI CASE POPOLARI

Scala 1:100

SEZIONE A-B

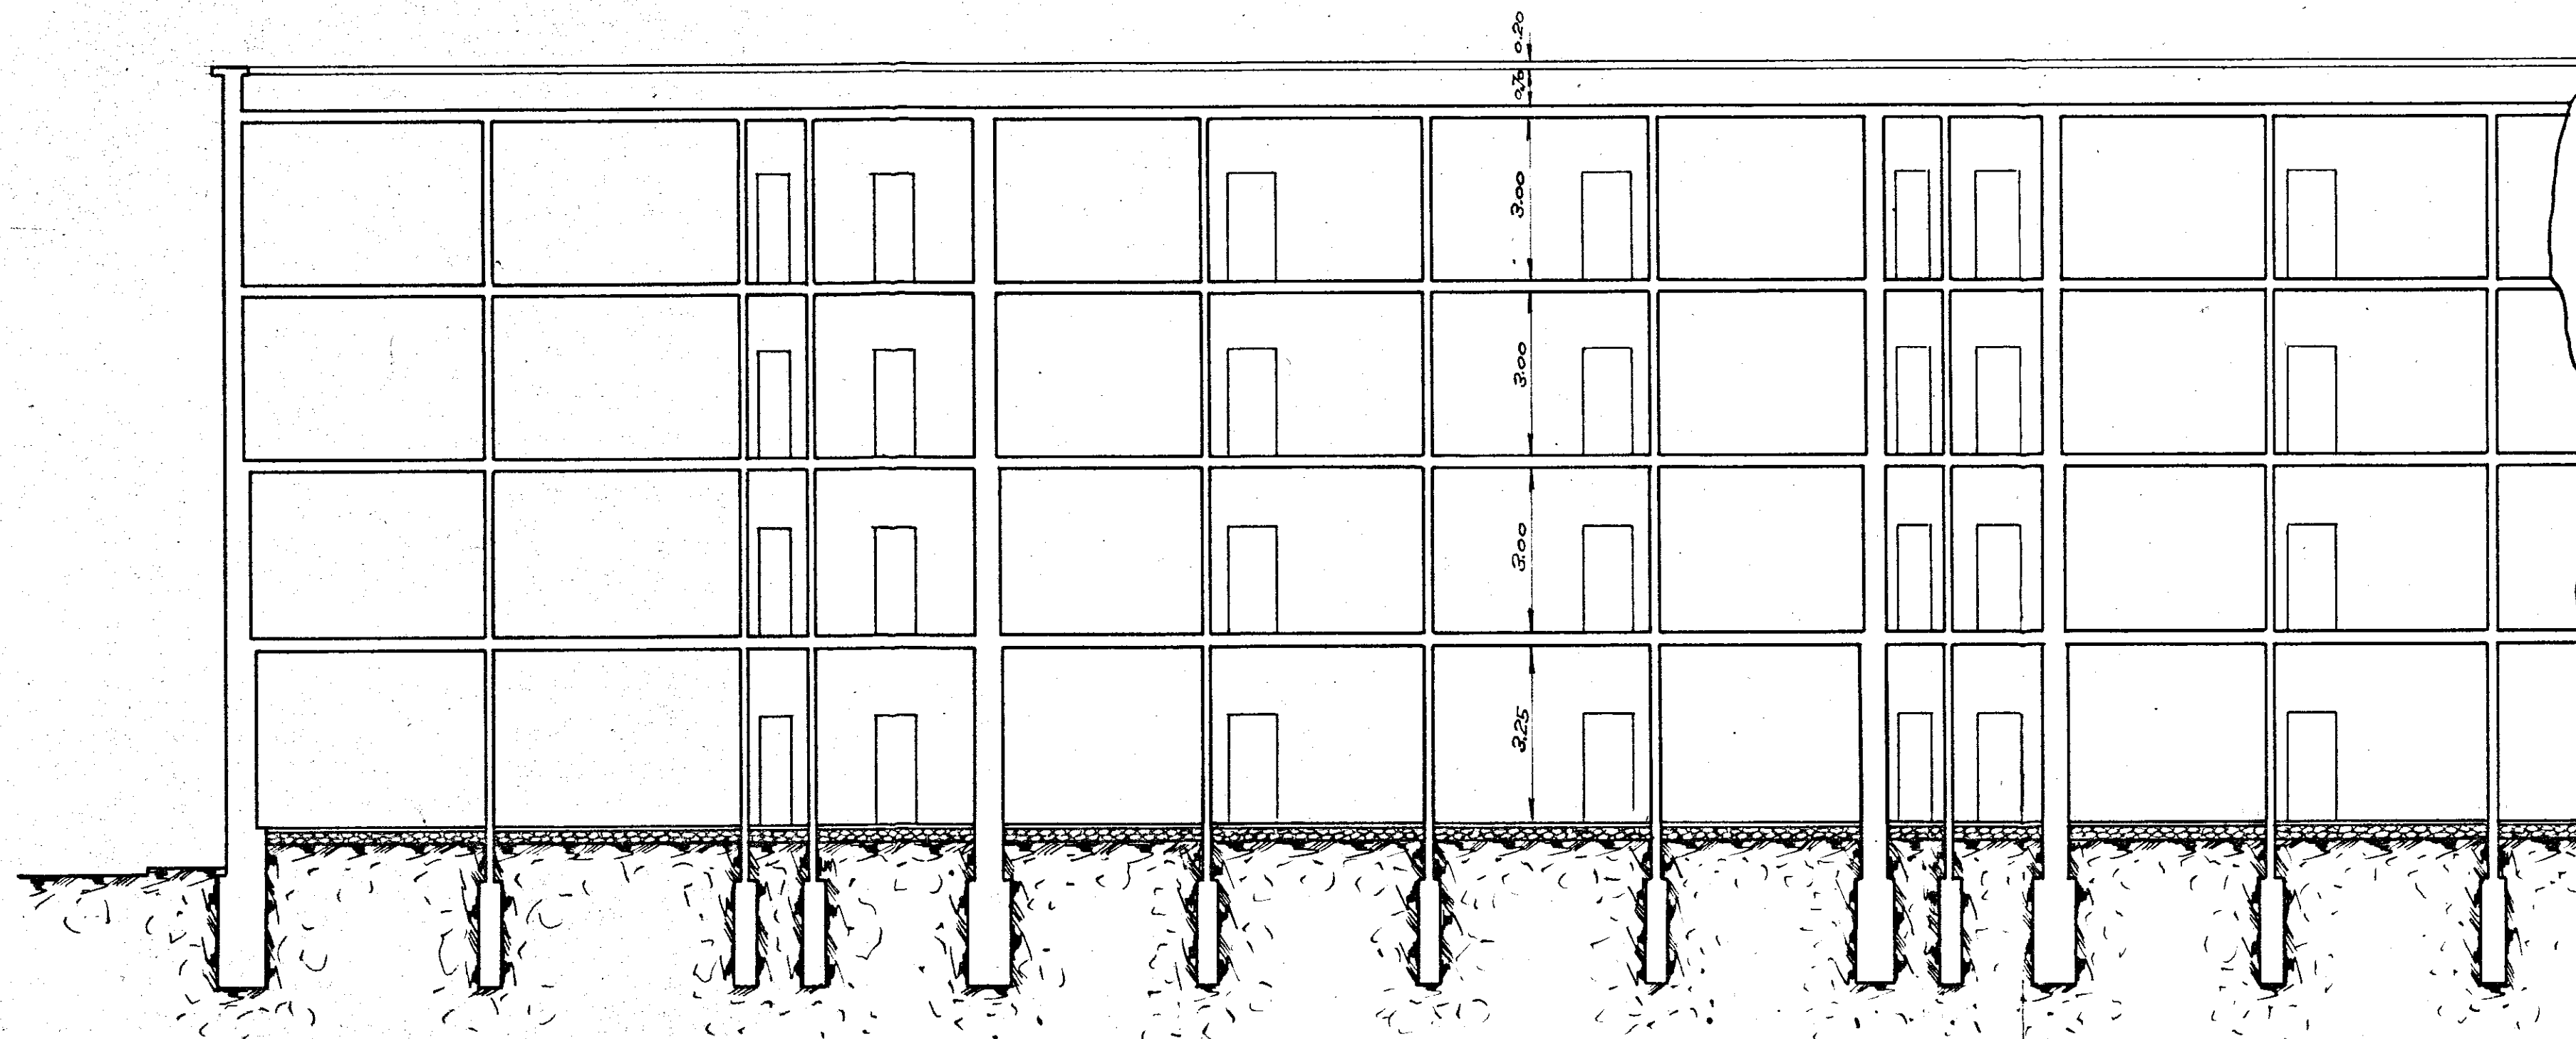

SEZIONE C-D

