CASE POPOLARI IN BRINDISI - LOTTO 2°

PIANO

De Vergilio Cosimo e Carone Barsonofrio

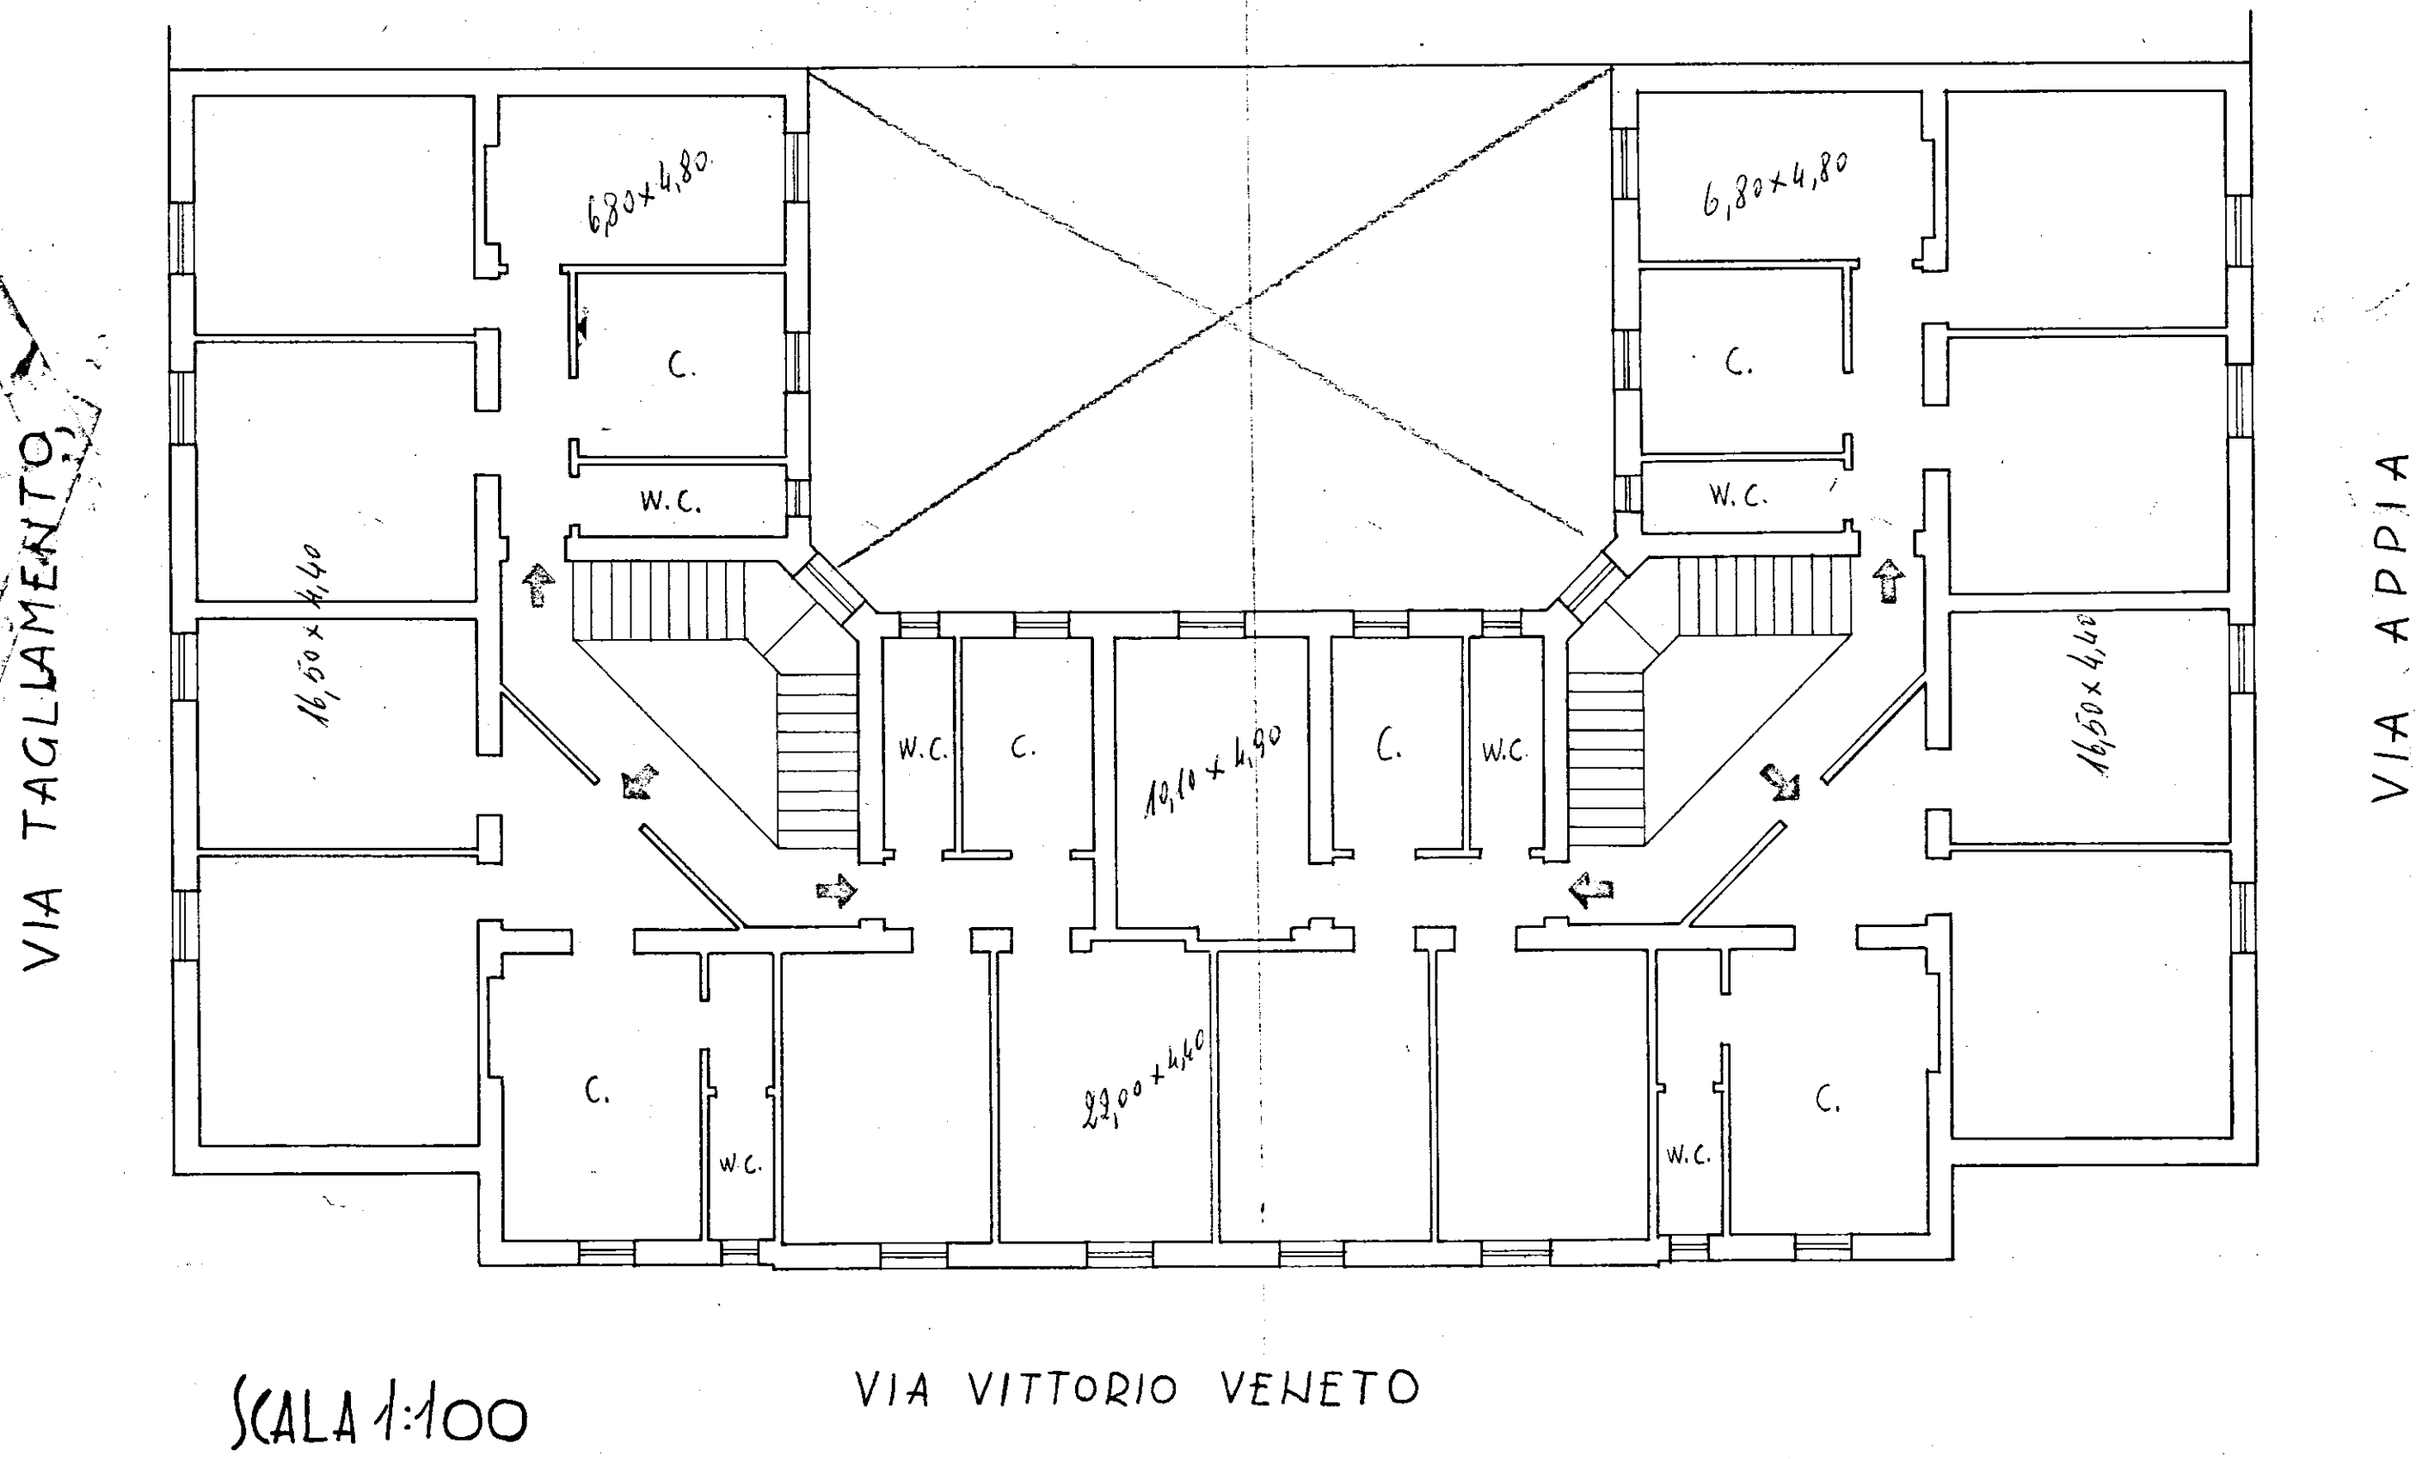

SCALA 1:100