


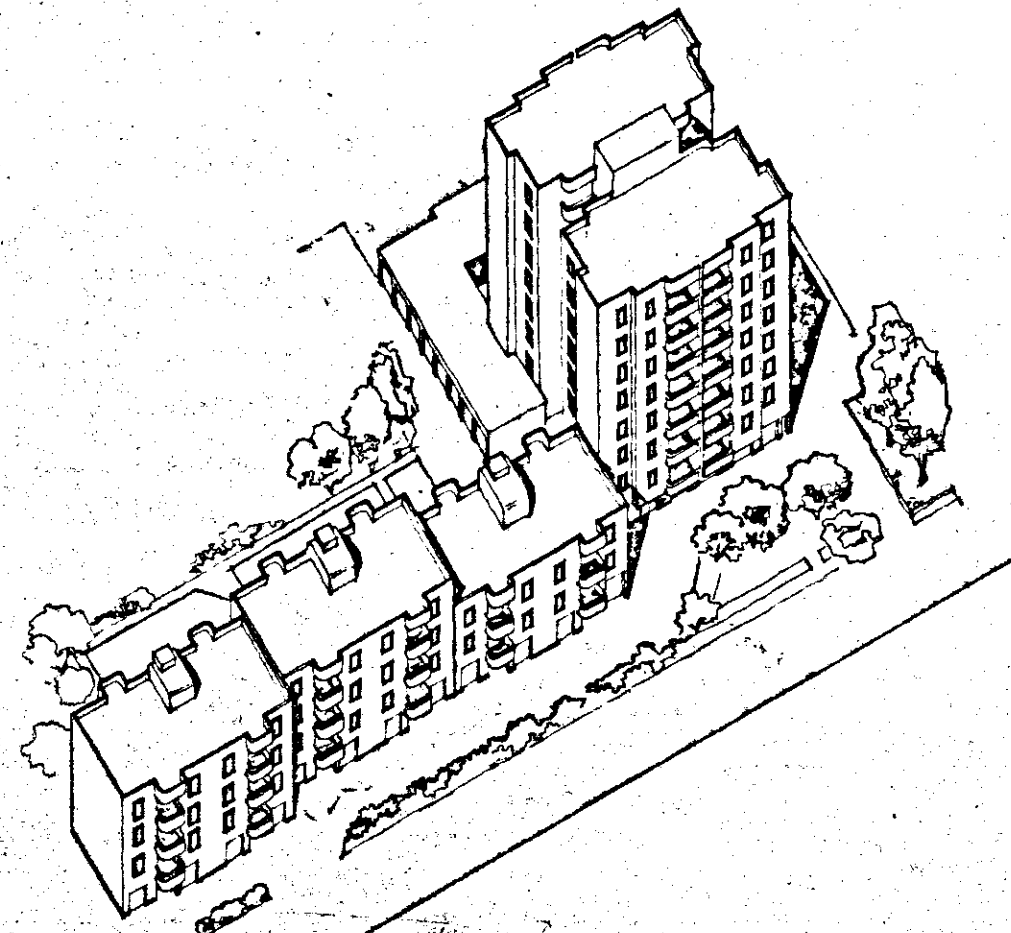

I.A.C.P.  
brindisi

appalto concorso per la realizzazione  
di edifici residenziali nel comune di  
ostuni nel nucleo a del piano di zona 167  
lotti 27-28-29-30  
legge n. 457 del 5-8-1978  
delibera n. 667 del 5-8-1981

TAV.

A  
6

PROSPETTI A-B

scala 1:100

agg.


data  
aprile 1982

Il progettista  
franco cutrì architetto

Il committente  
de.gs.co. s.r.l.



prospetto A

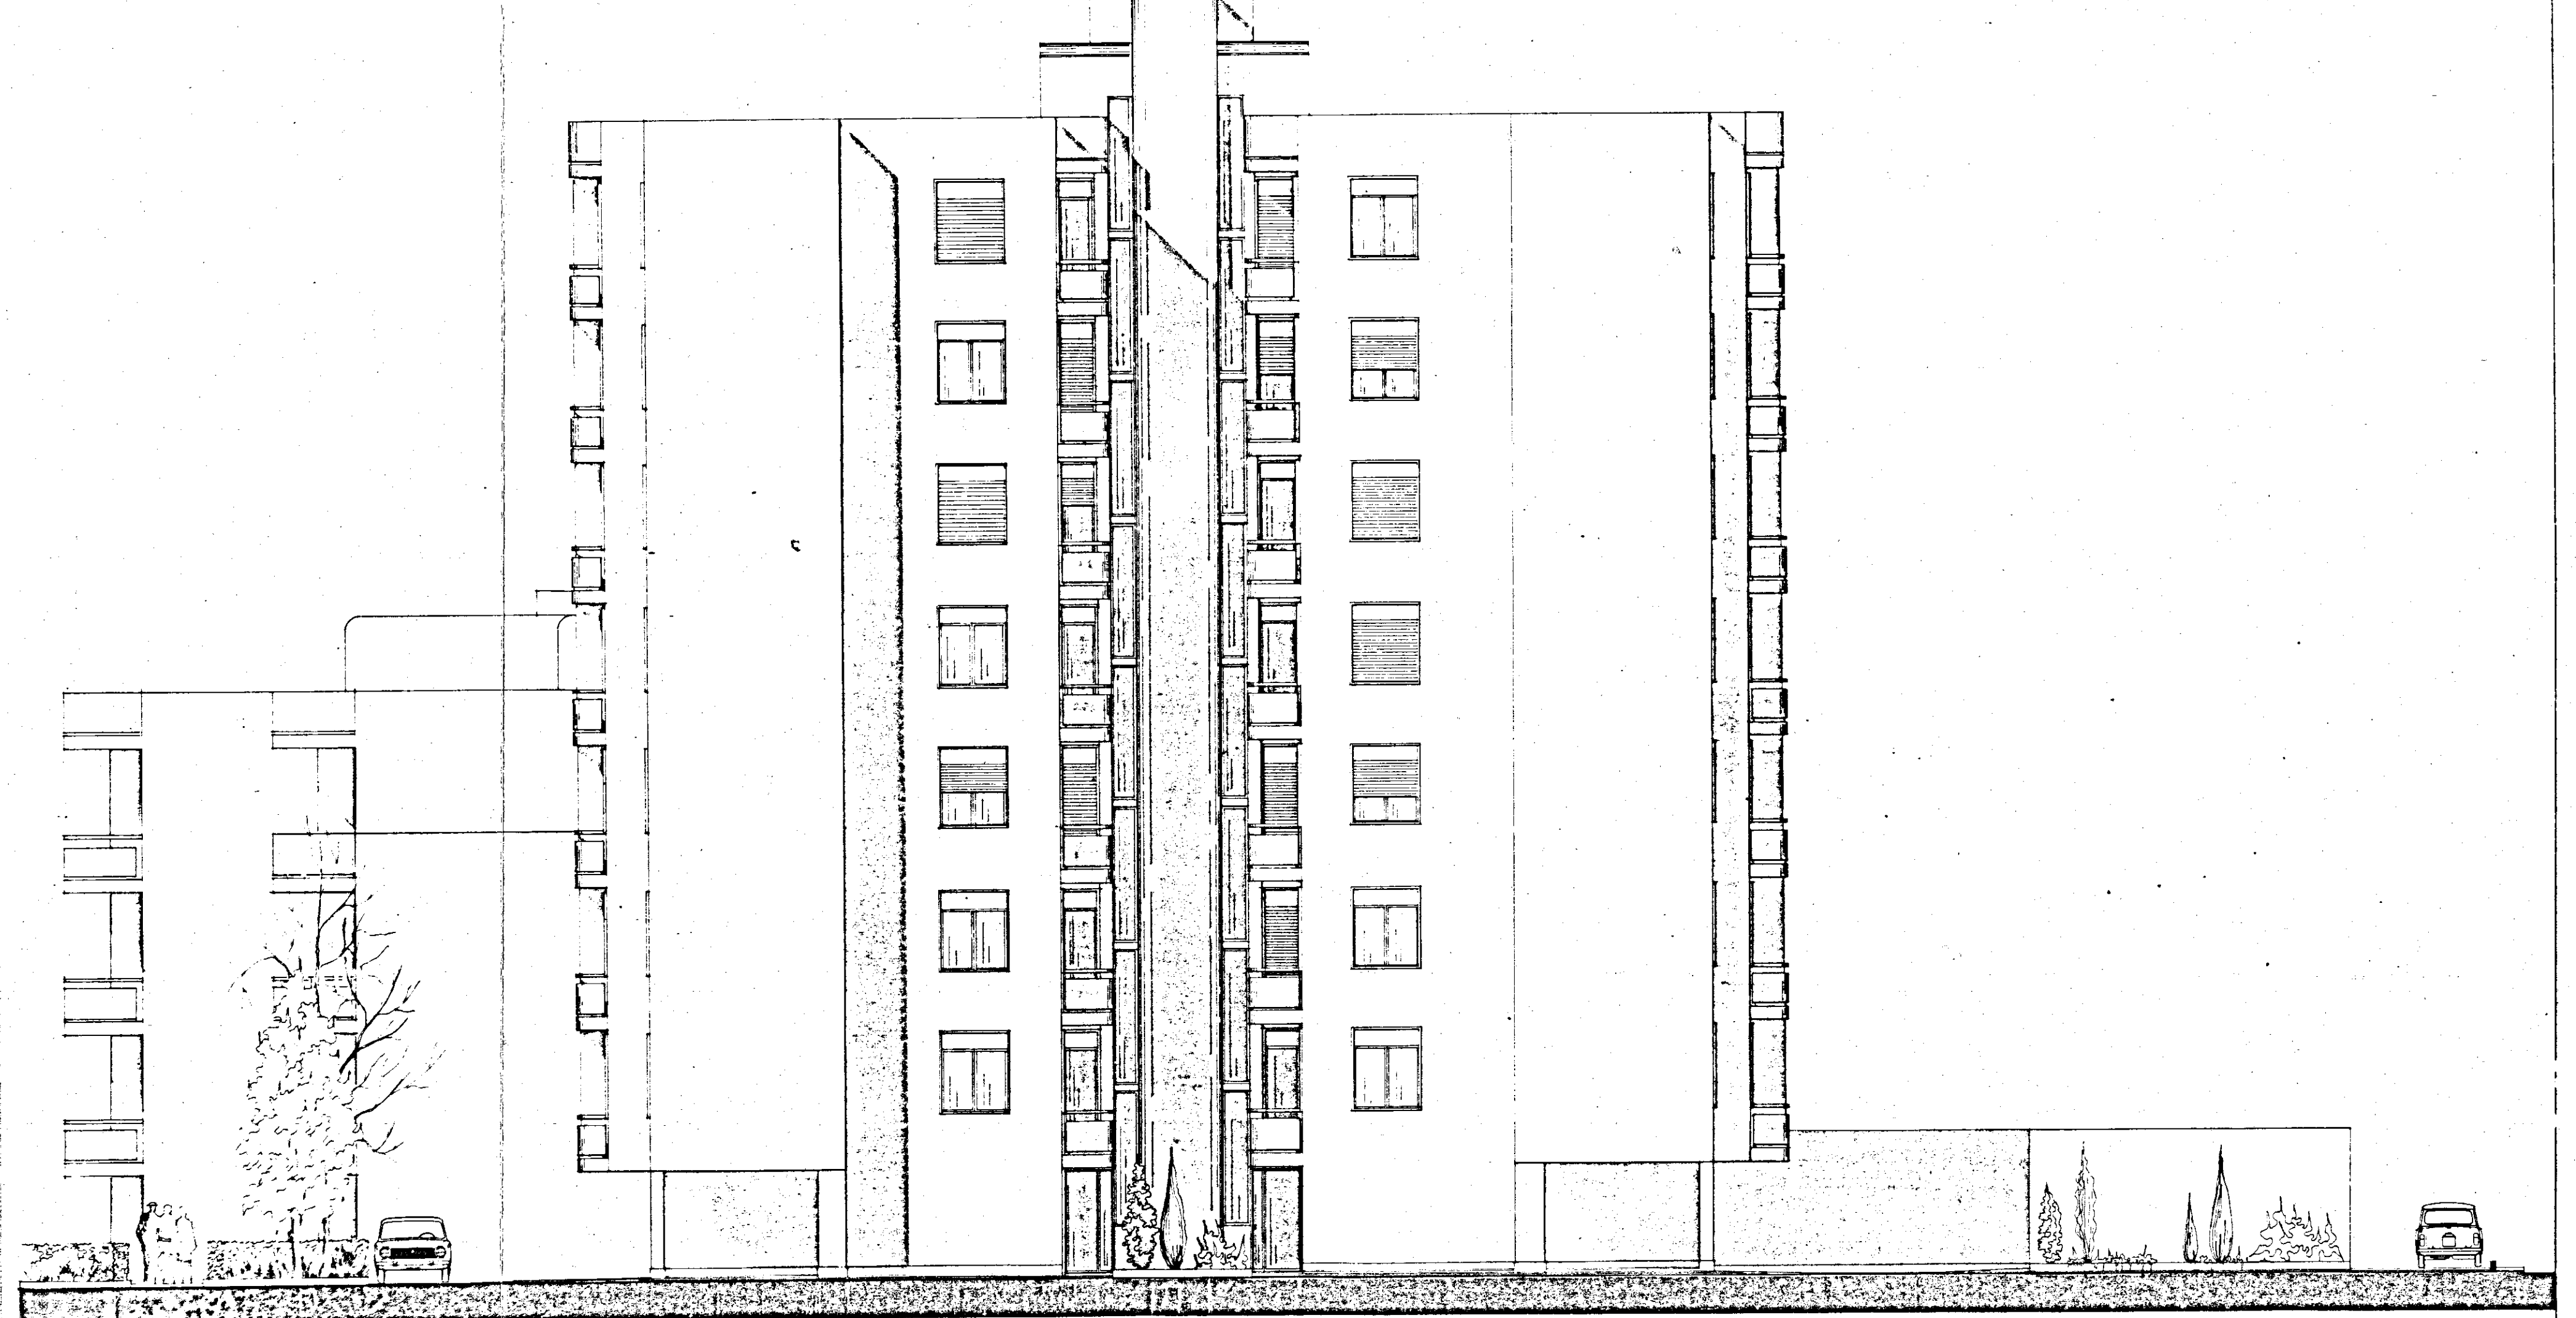

prospetto B