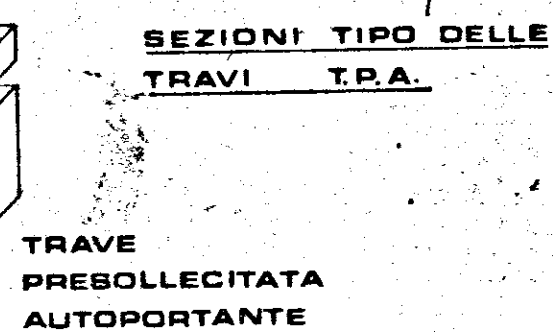


[illegible]

IMP: ENI.CO.M S.r.l.


2. 4.
FASANO

SCALA
1/50

OPERA **CIVILE ABITAZIONE**

OGGETTO DEL DISEGNO **ELEUTIVO SERIE 100**

TAV. N.

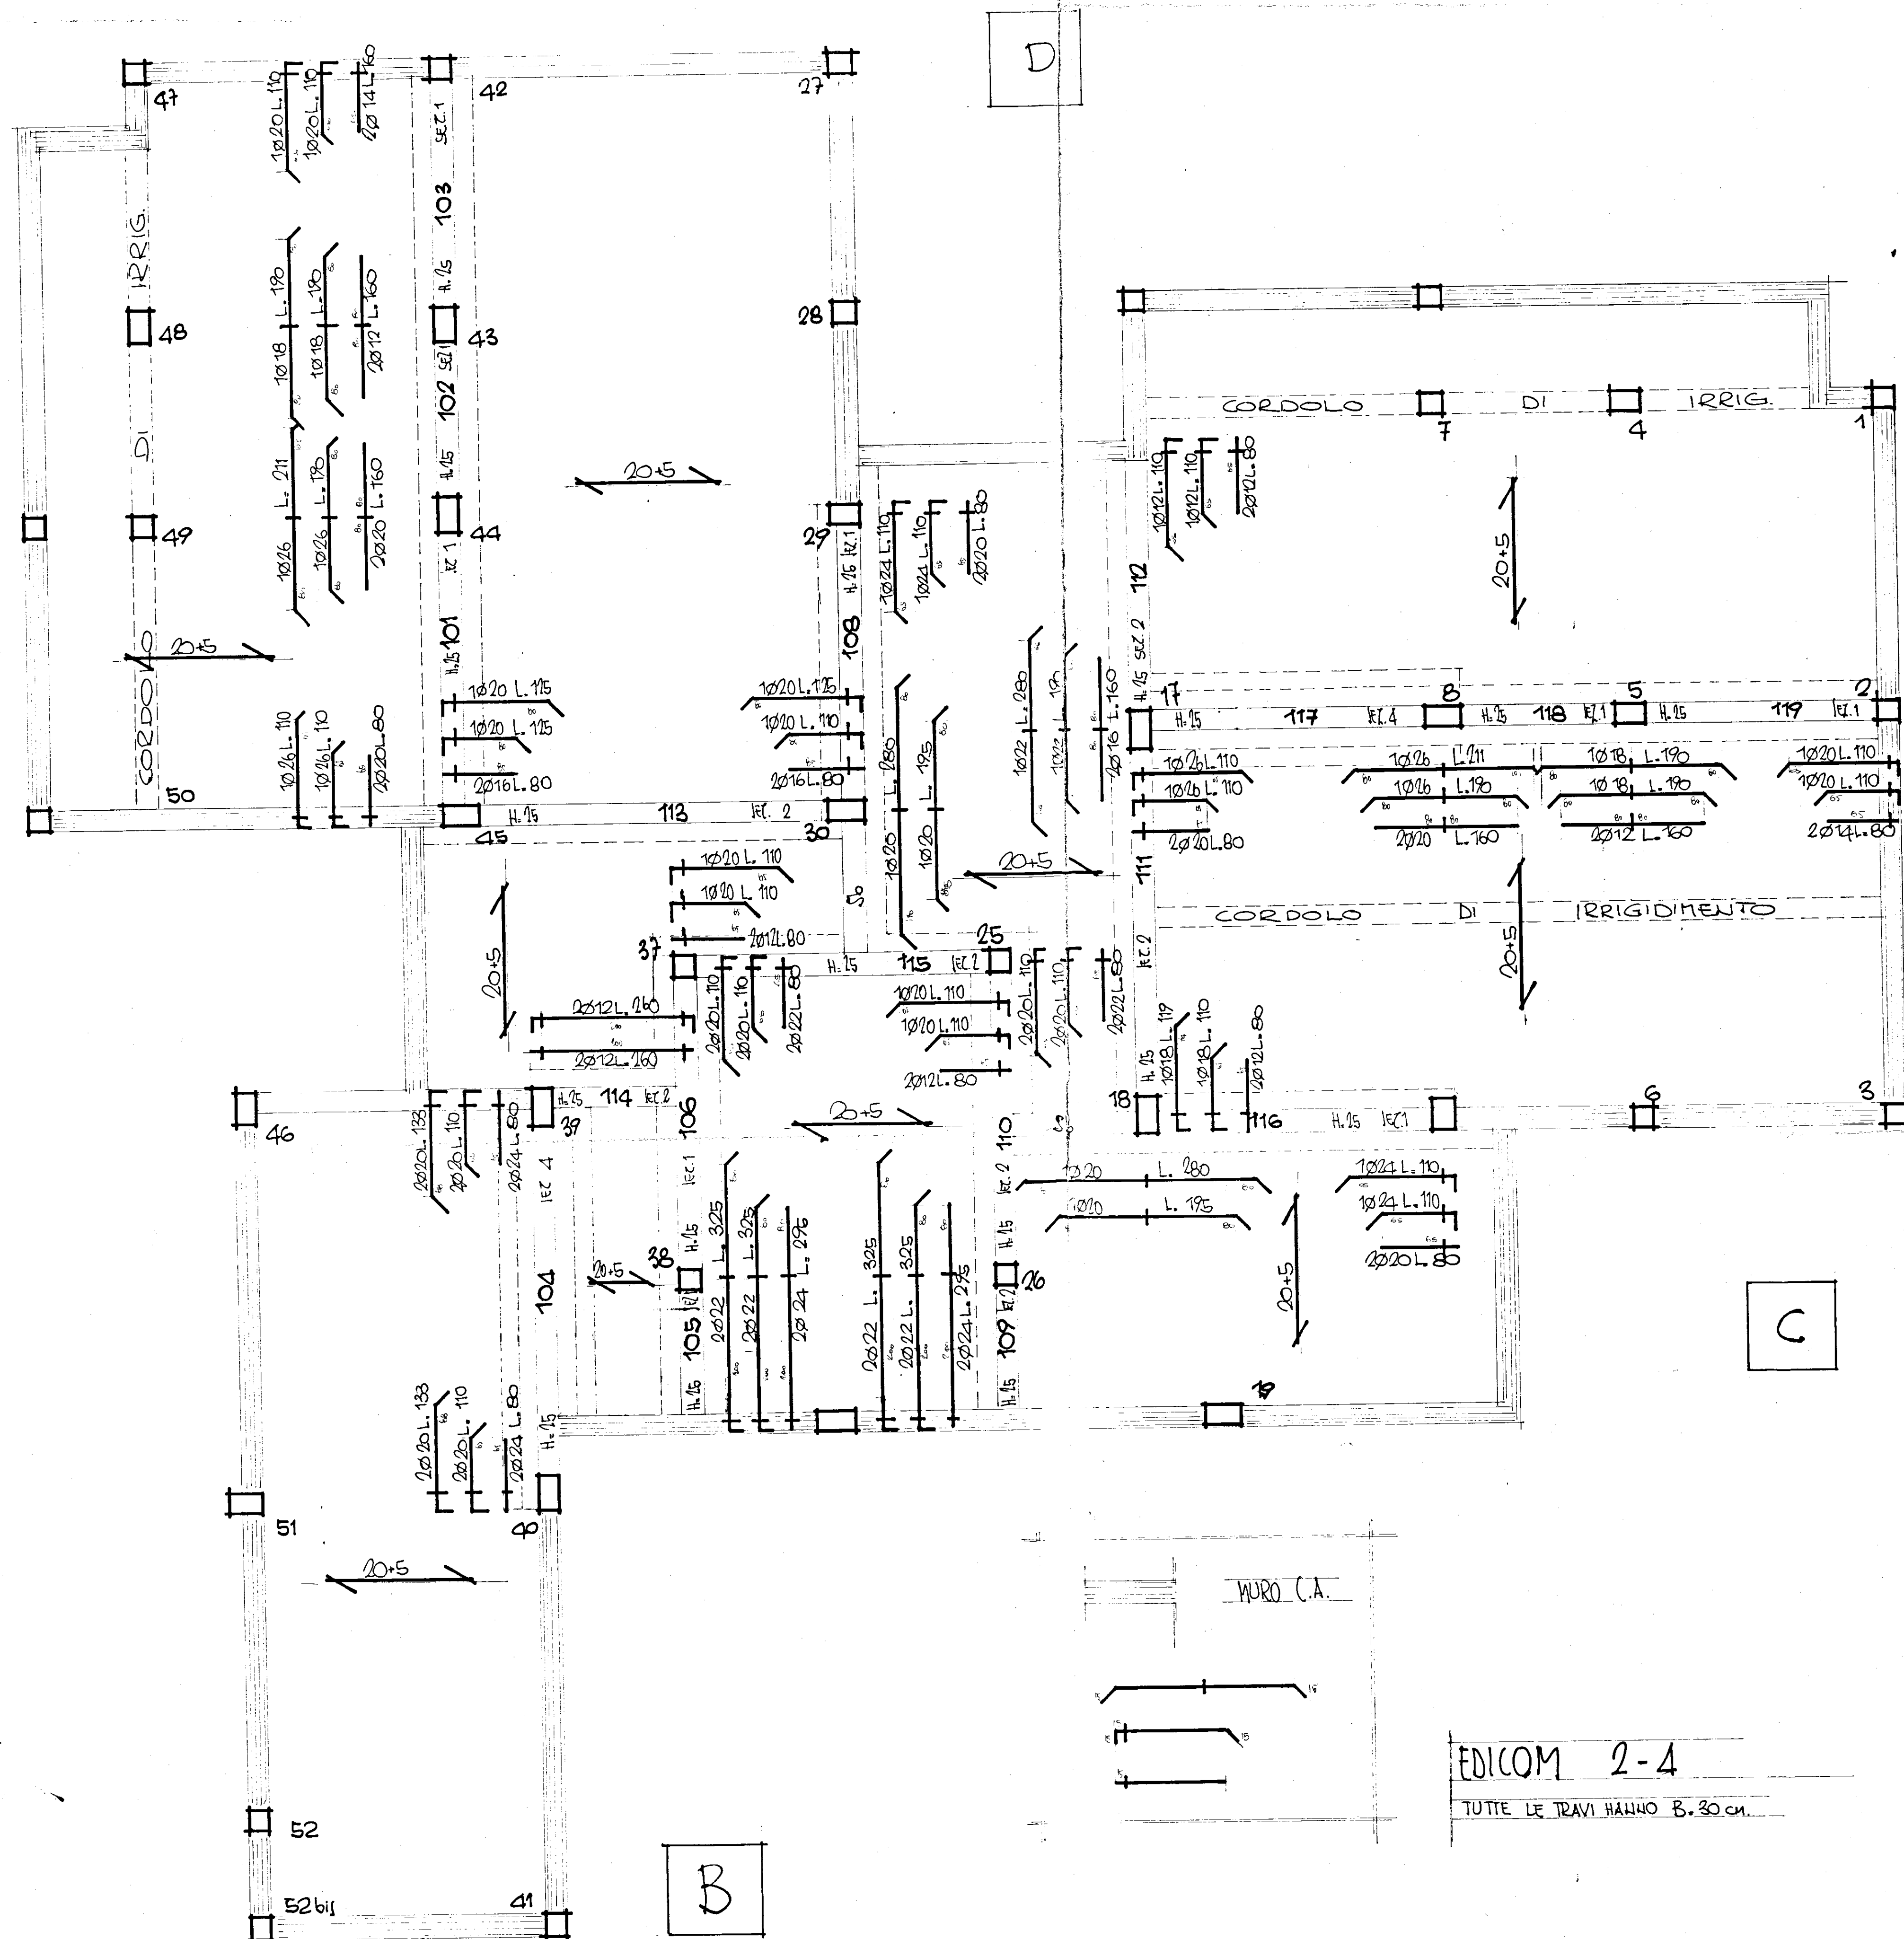

FNLCOM 2-4

TUTTE LE TRAVI HANNO B. 30 cm