


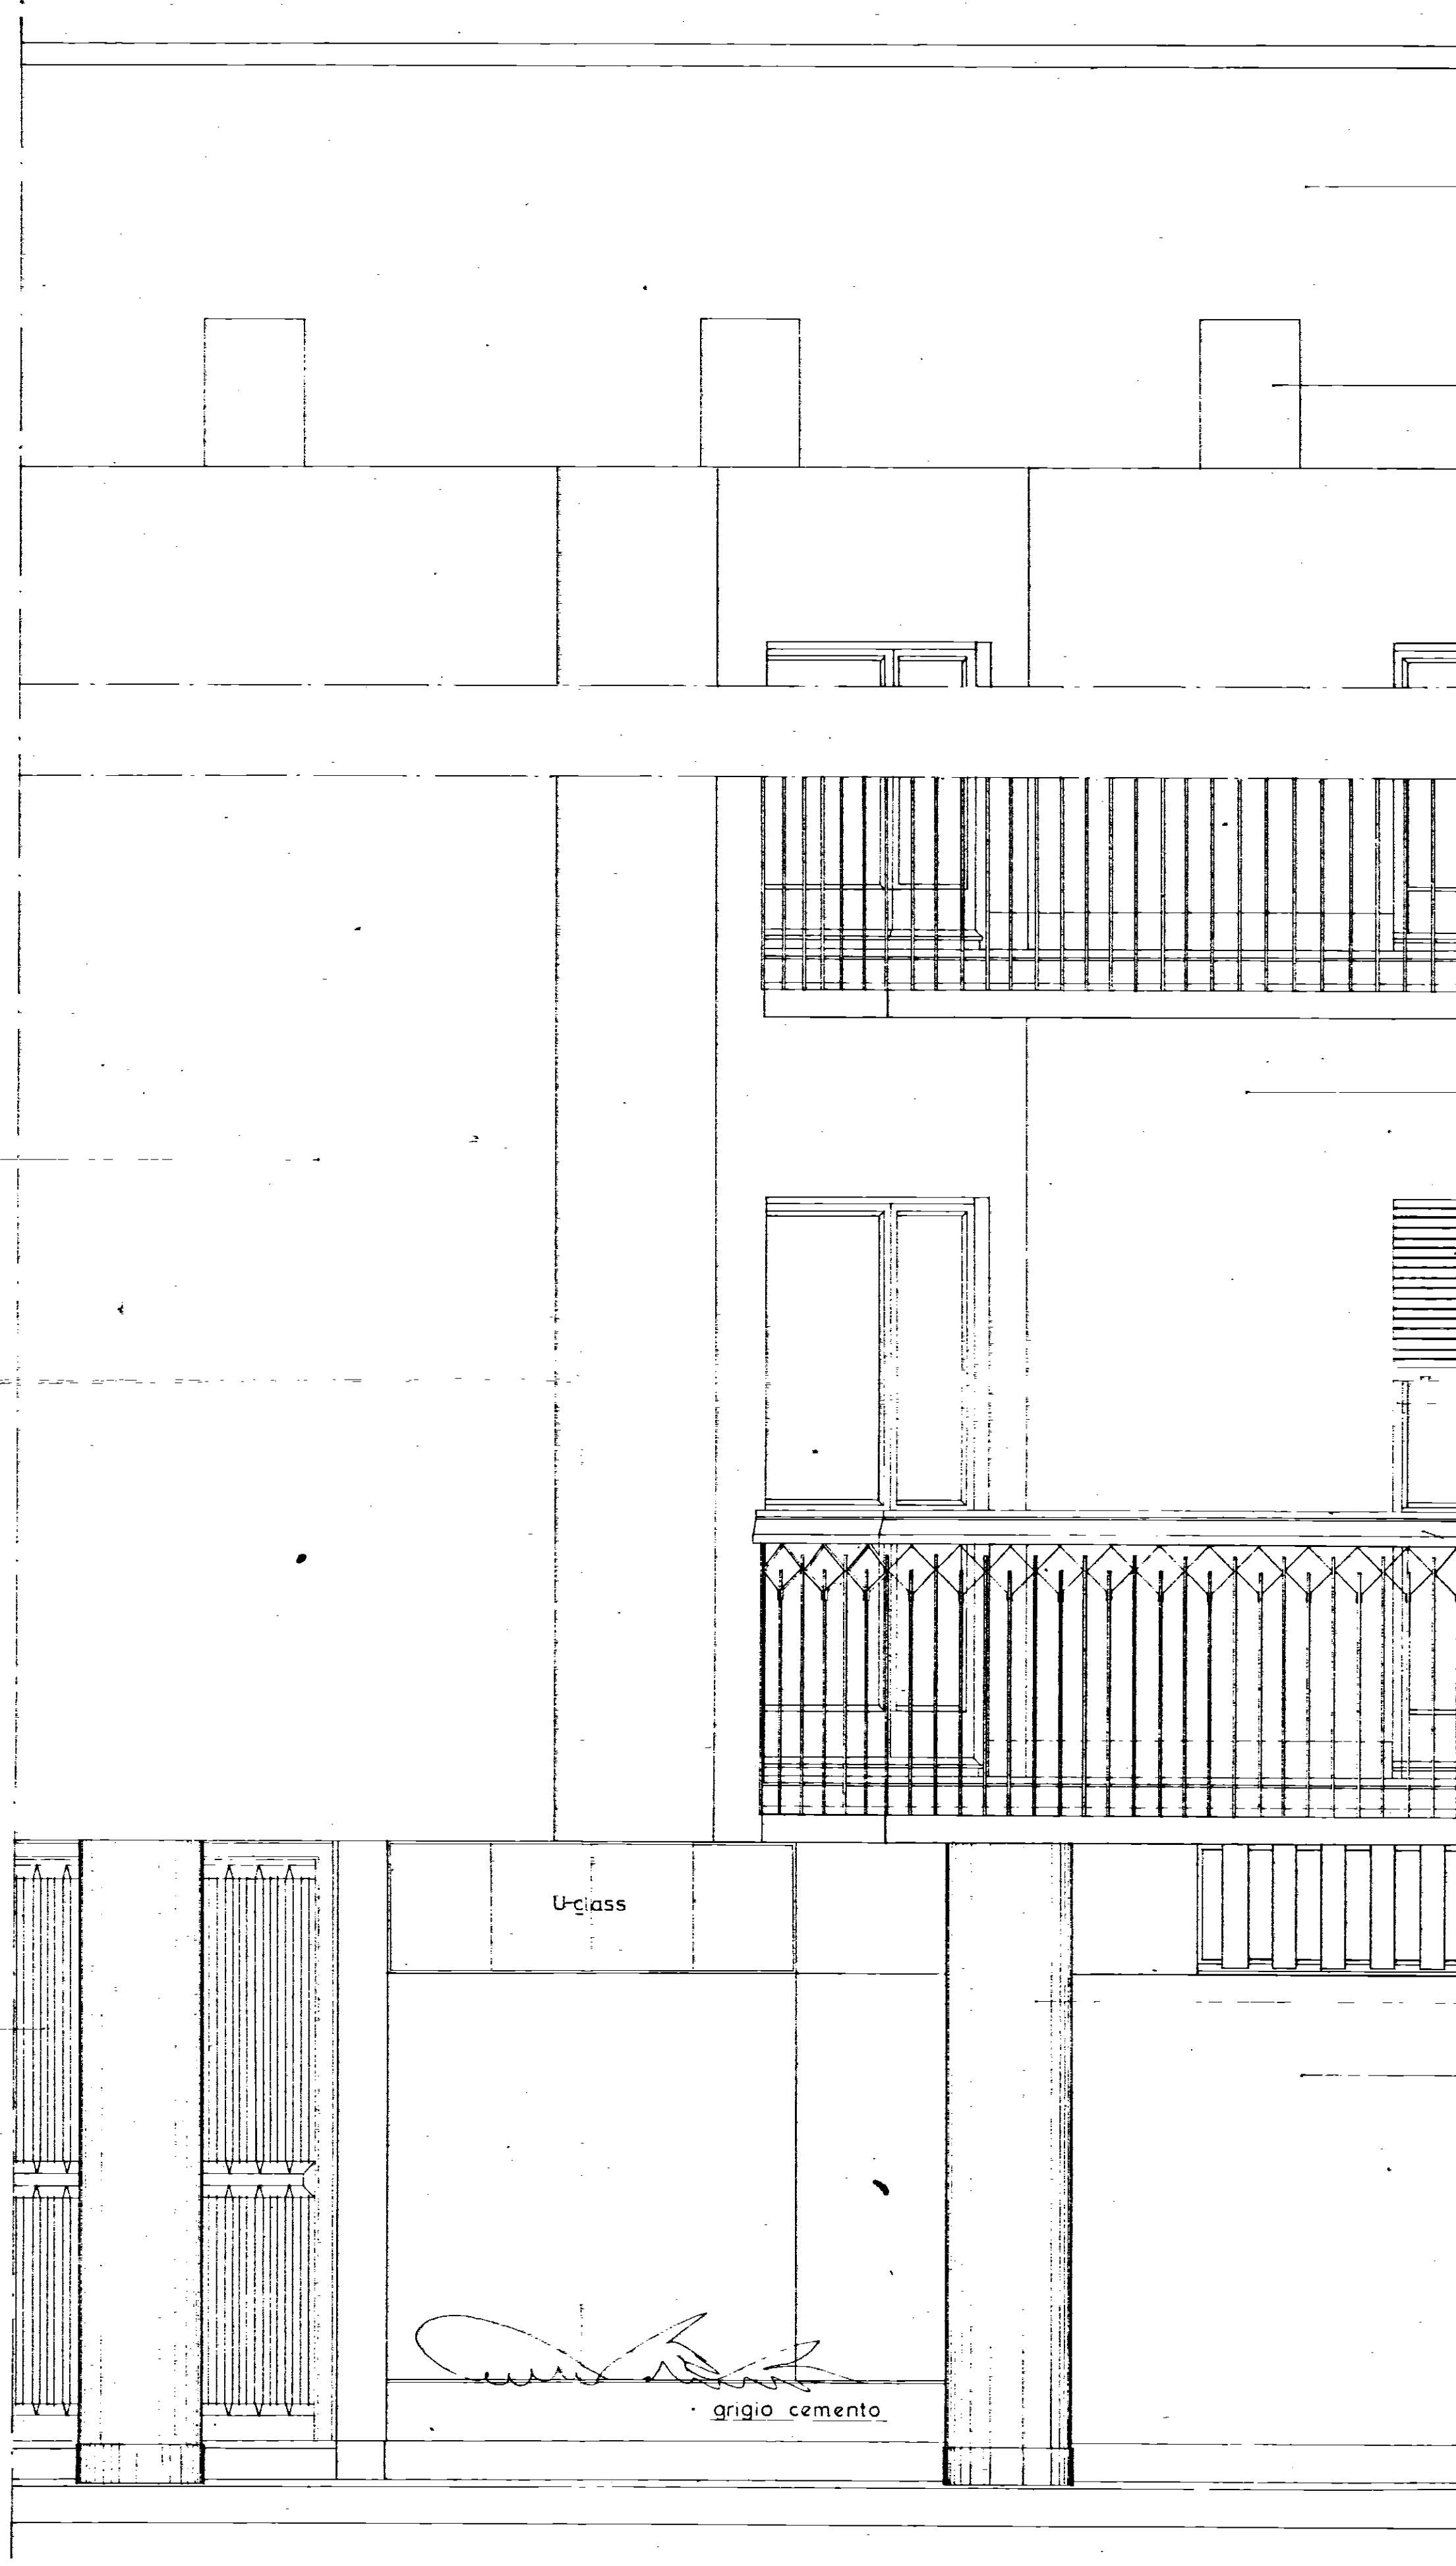

color cemento

color cemento

" bianco

" bianco ghiaccio

avvolgibili in plastica  
color legno naturale

int. con vernice trasparente

smalto sintetico  
verde oliva scuro

Tinteggiatura di tutte le pareti esterne  
con pittura resiliente a base di quarzo  
e mica.

U-class

ved. TAV. n° 10

color cemento

" resta di muro

grigio cemento

A. Giannotti

|                                                                                       |  |                |  |                                            |                     |
|---------------------------------------------------------------------------------------|--|----------------|--|--------------------------------------------|---------------------|
| GESTIONE CASE LAVORATORI<br>(legge 14 2 963 n° 60)                                    |  | COOPERATIVOANO |  | stazione appaltante:<br><b>I. a. c. p.</b> |                     |
| ALLOGGI PRENOTATI DALLA COOPERATIVA "S. ANTONIO CASA E FAMIGLIA" - SVITO DEI NORMANNI |  |                |  | data<br>14/06/64                           | aggiornamento<br>7a |
| DETTAGLI PROSPETTO                                                                    |  |                |  | archivio                                   |                     |
| Rapp. 1:20                                                                            |  |                |  | note                                       |                     |
| PROGETTAZIONE CORRENTE                                                                |  |                |  | controllo                                  |                     |
| DR. ARCH. FORTUNATO PIGNATELLI - Brindisi, Via Imp. Costantino, 42 (73588)            |  |                |  | visto                                      |                     |