CASE POPOLARI IN FRANCAVILLA F. – PAL. A LOTTO 3° e 4°

SCALA 1:100

18/11/58 – a questa data 3° e 4° lotto vanno di pari passo.

PIANTA PIANO SECONDO h=3,10

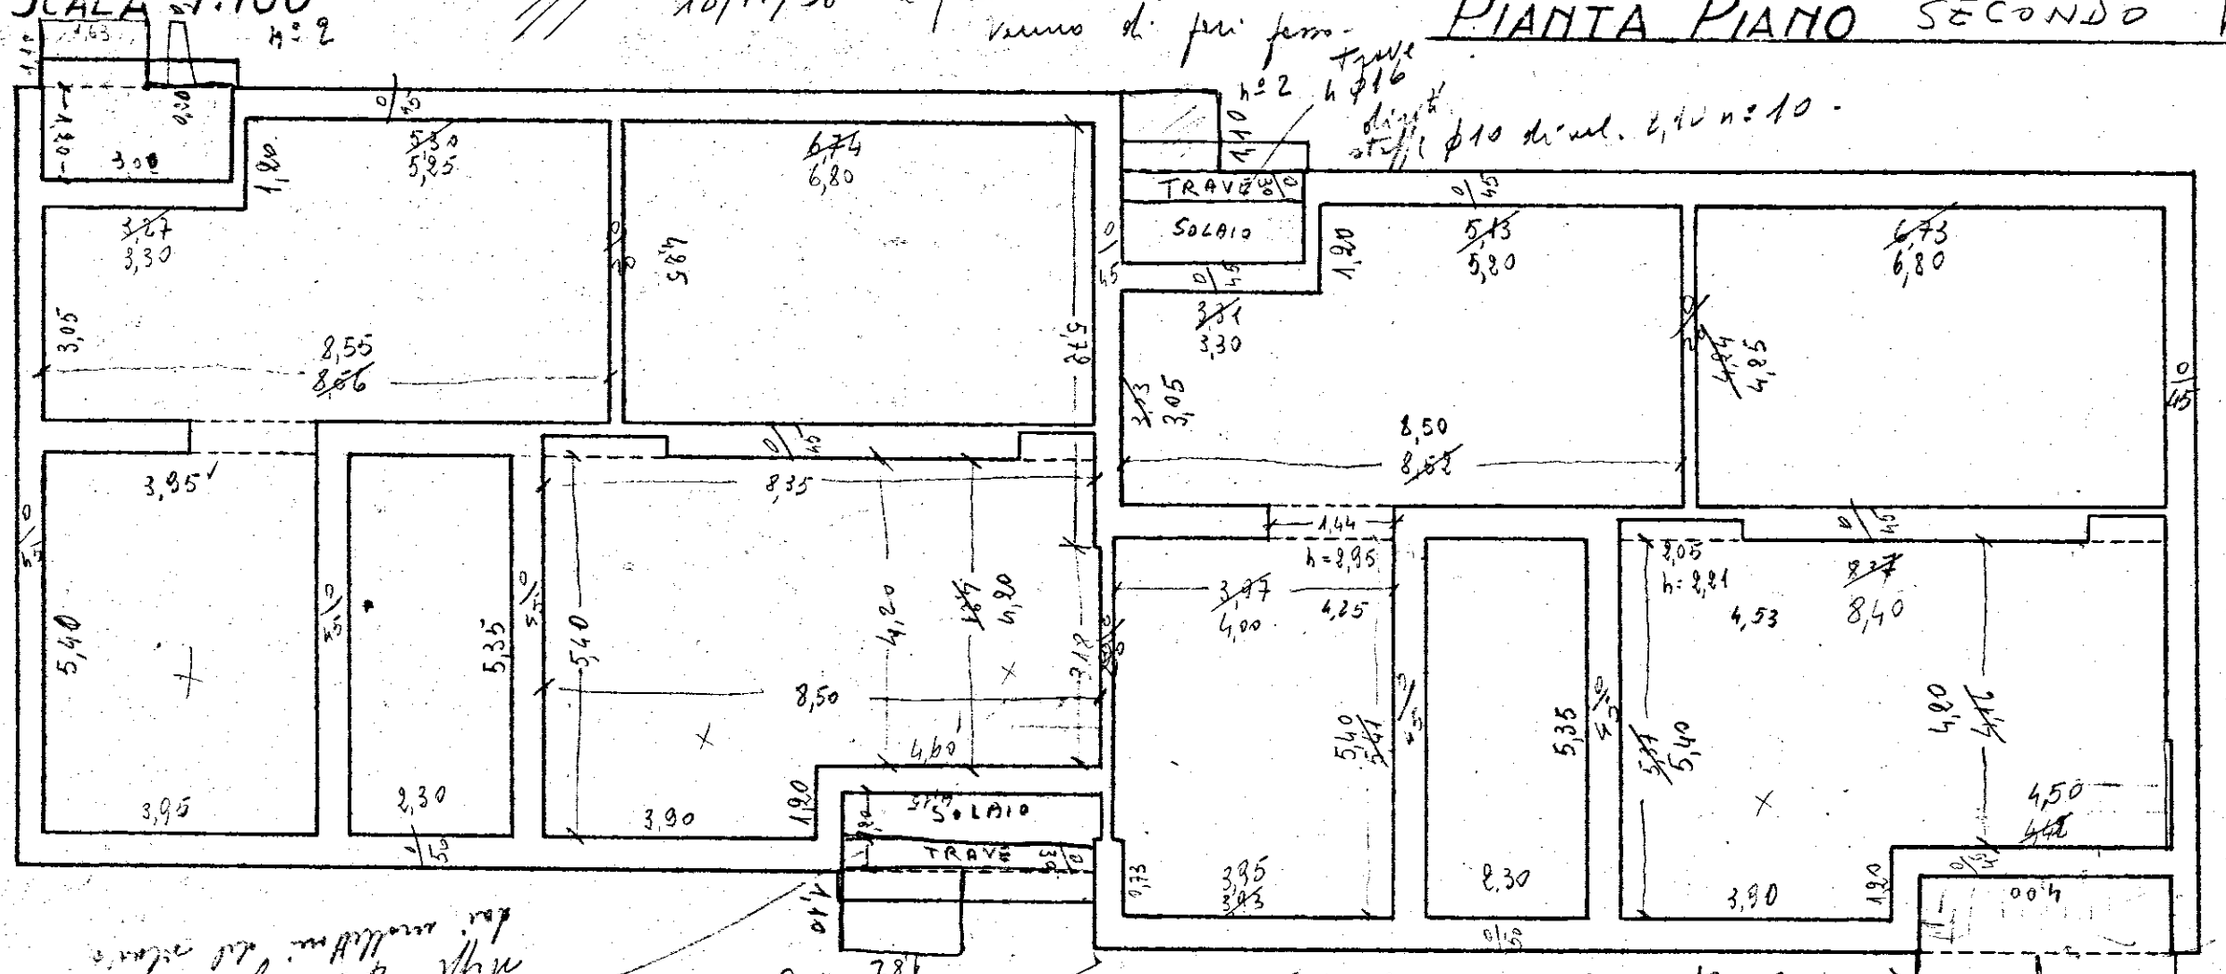

n° 6 colonne cls. armato a 300
4 ϕ8 staffe n° 12 ϕ6
0,17 × 0,17 × 3,10

n° 2

n° 4