


SEZIONE GENERICA SOLAIO REX

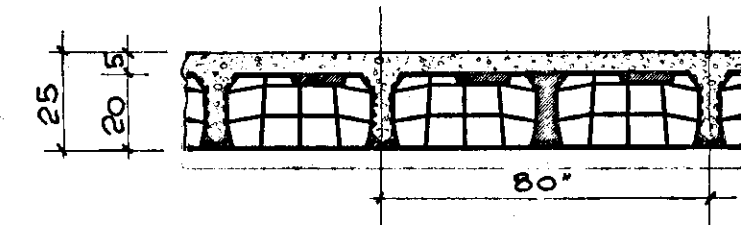

IMPIEGARE CONGLOMERATO CLASSE R 28 $\gg$ 250 Kg./cm²

LE ARMATURE INDICATE SI RIFERISCONO AD UN INTERASSE E SONO PREVISTE IN ACCIAIO A.M. 4400

DURANTE LA POSA E FINO A STAGIONATURA DEL GETTO DISPORRE ROMPIRATTA PROVVISORI OGNI 220 m.

I DIAMETRI TRA PARENTESI COSTITUISCONO L'ARMATURA DI CONFEZIONE

C.I.L.A. - UFFICIO TECNICO
MATERA - Via Passaroli, 50 - tel. 21.327

IL PRESENTE ELABORATO COSTITUISCE UNA SEMPLICE INDICAZIONE TECNICA. SE VERRÀ UTILIZZATO, ANCHE IN PARTE, PER IL PROGETTO DELLA COSTRUZIONE, ESSO DOVRÀ ESSERE PRIMA SOTTOPOSTO A TUTTI I CONTROLLI E LE VERIFICHE NECESSARI.

cila

COMMISSIONARIA INDUSTRIE
LATERIZI & AFFINI S. p. A. - VERONA

DITTA **CORRADO PIERMARCELLO - BRINDISI**

RIFERIMENTO ACCETTAZIONE D'OFFERTA N° 1649 DEL 6-12-1971


LAVORO **GESCAL - S. ELIA - BRINDISI**

OGGETTO **PRIMO SOLAIO: REX 20+5/80**

DATA 9-12-1971 SOSTITUISCE IL DISEGNO IN DATA SOSTITUITO IL

PIANTA CON DISPOSIZIONE ELEMENTI PREFABBRICATI ED ARMATURE

Edificio "C."

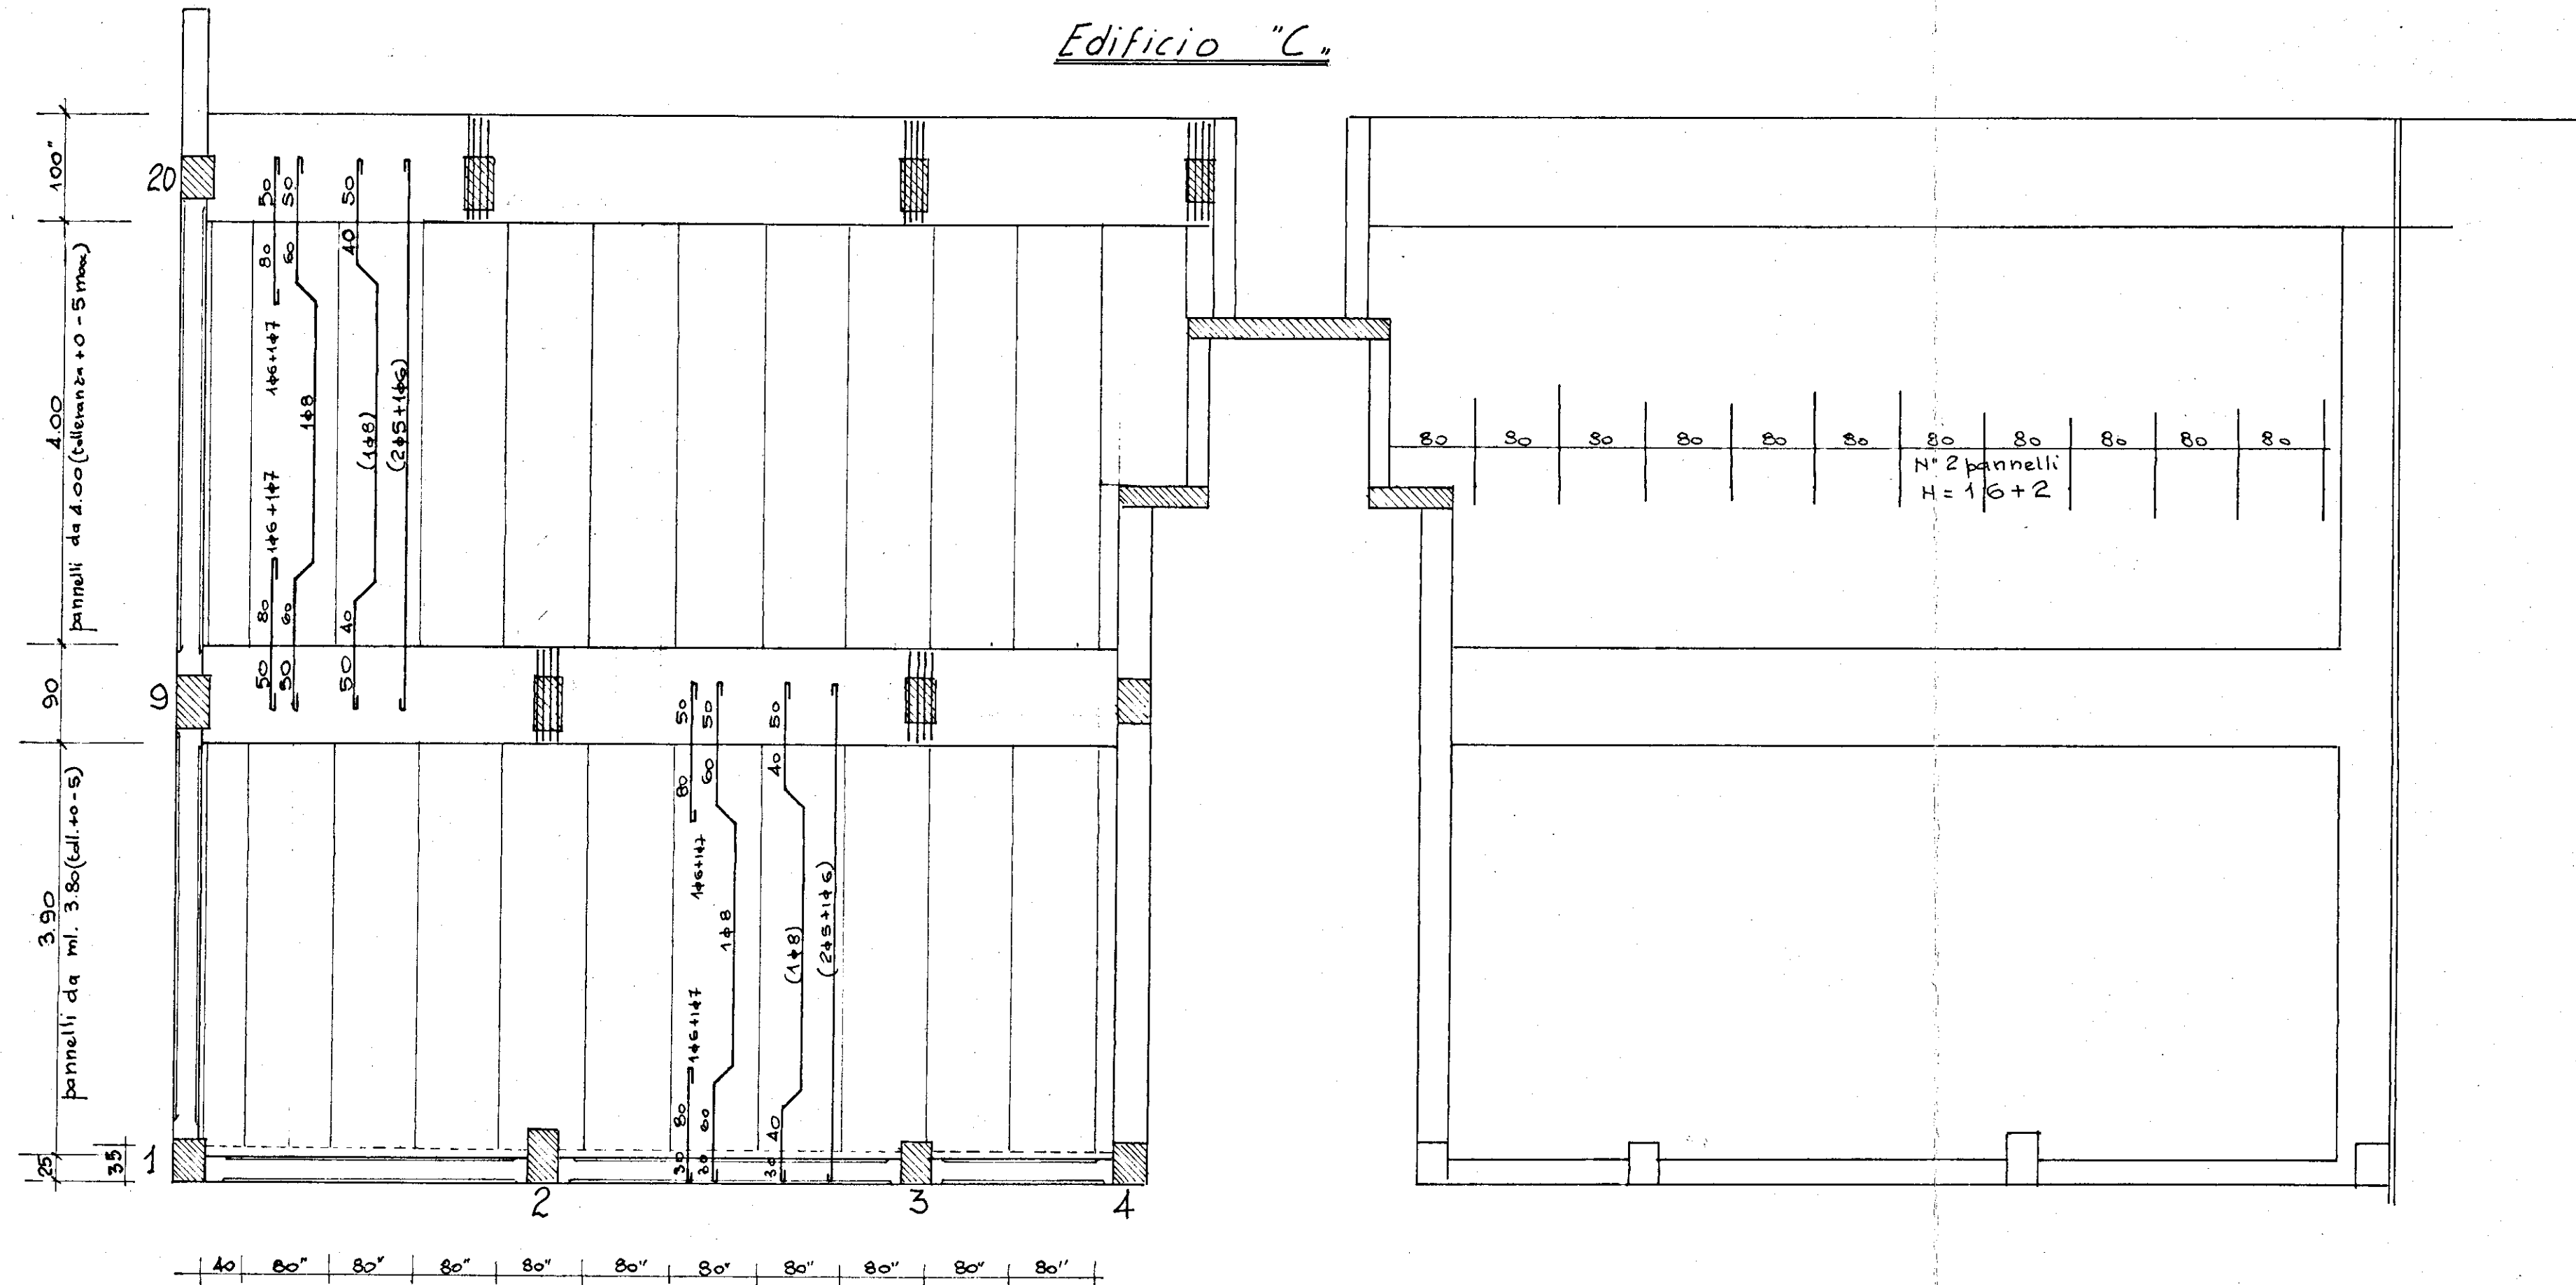

PIANTA CON DISPOSIZIONE ELEMENTI PREFABBRICATI ED ARMATURE

Edificio "A bis"

