


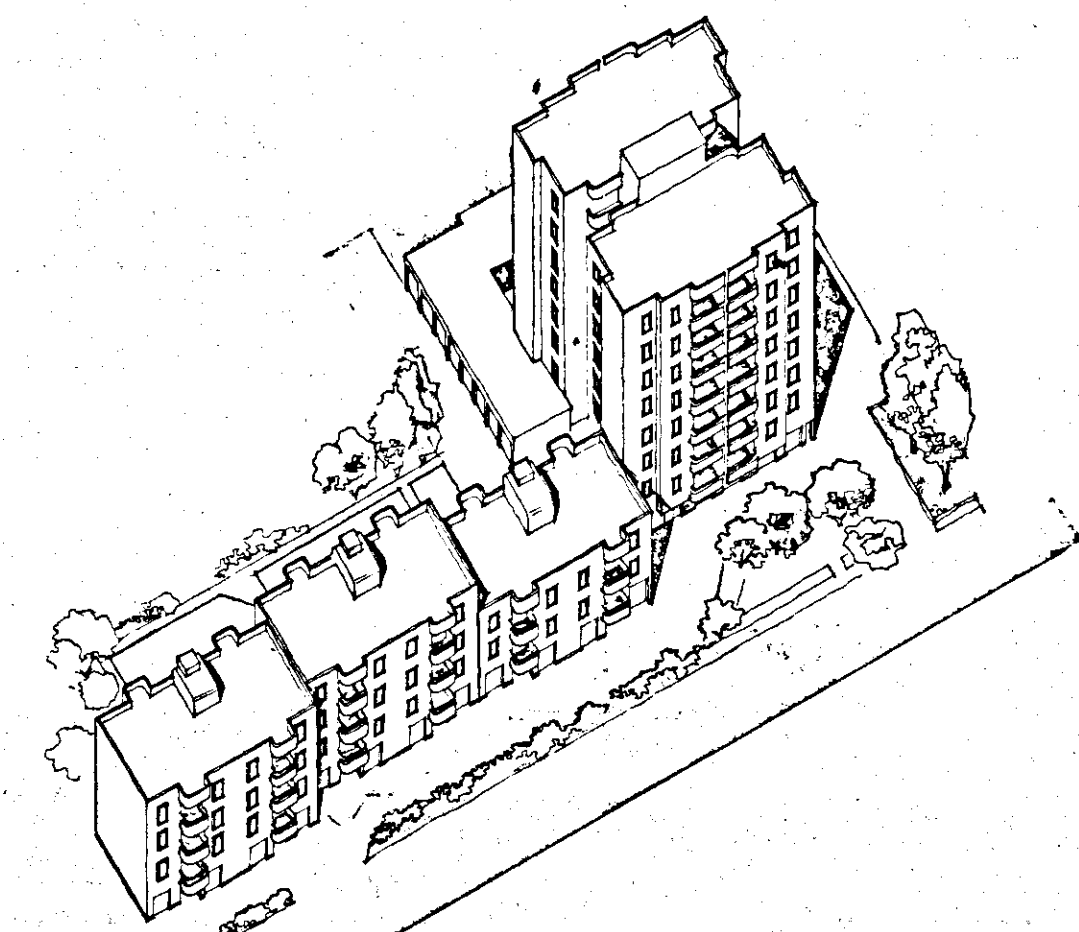

I.A.C.P.
brindisi

TAV.

F 2


DISTRIBUZIONE RETE PIANO
PORTICO E SCHEMI VERTICALI
LOTTI 28-29-30

scala 1:50

data
aprile 1982


il progettista
franco cutri' architetto

il committente
de.g.e.co. s.r.l.

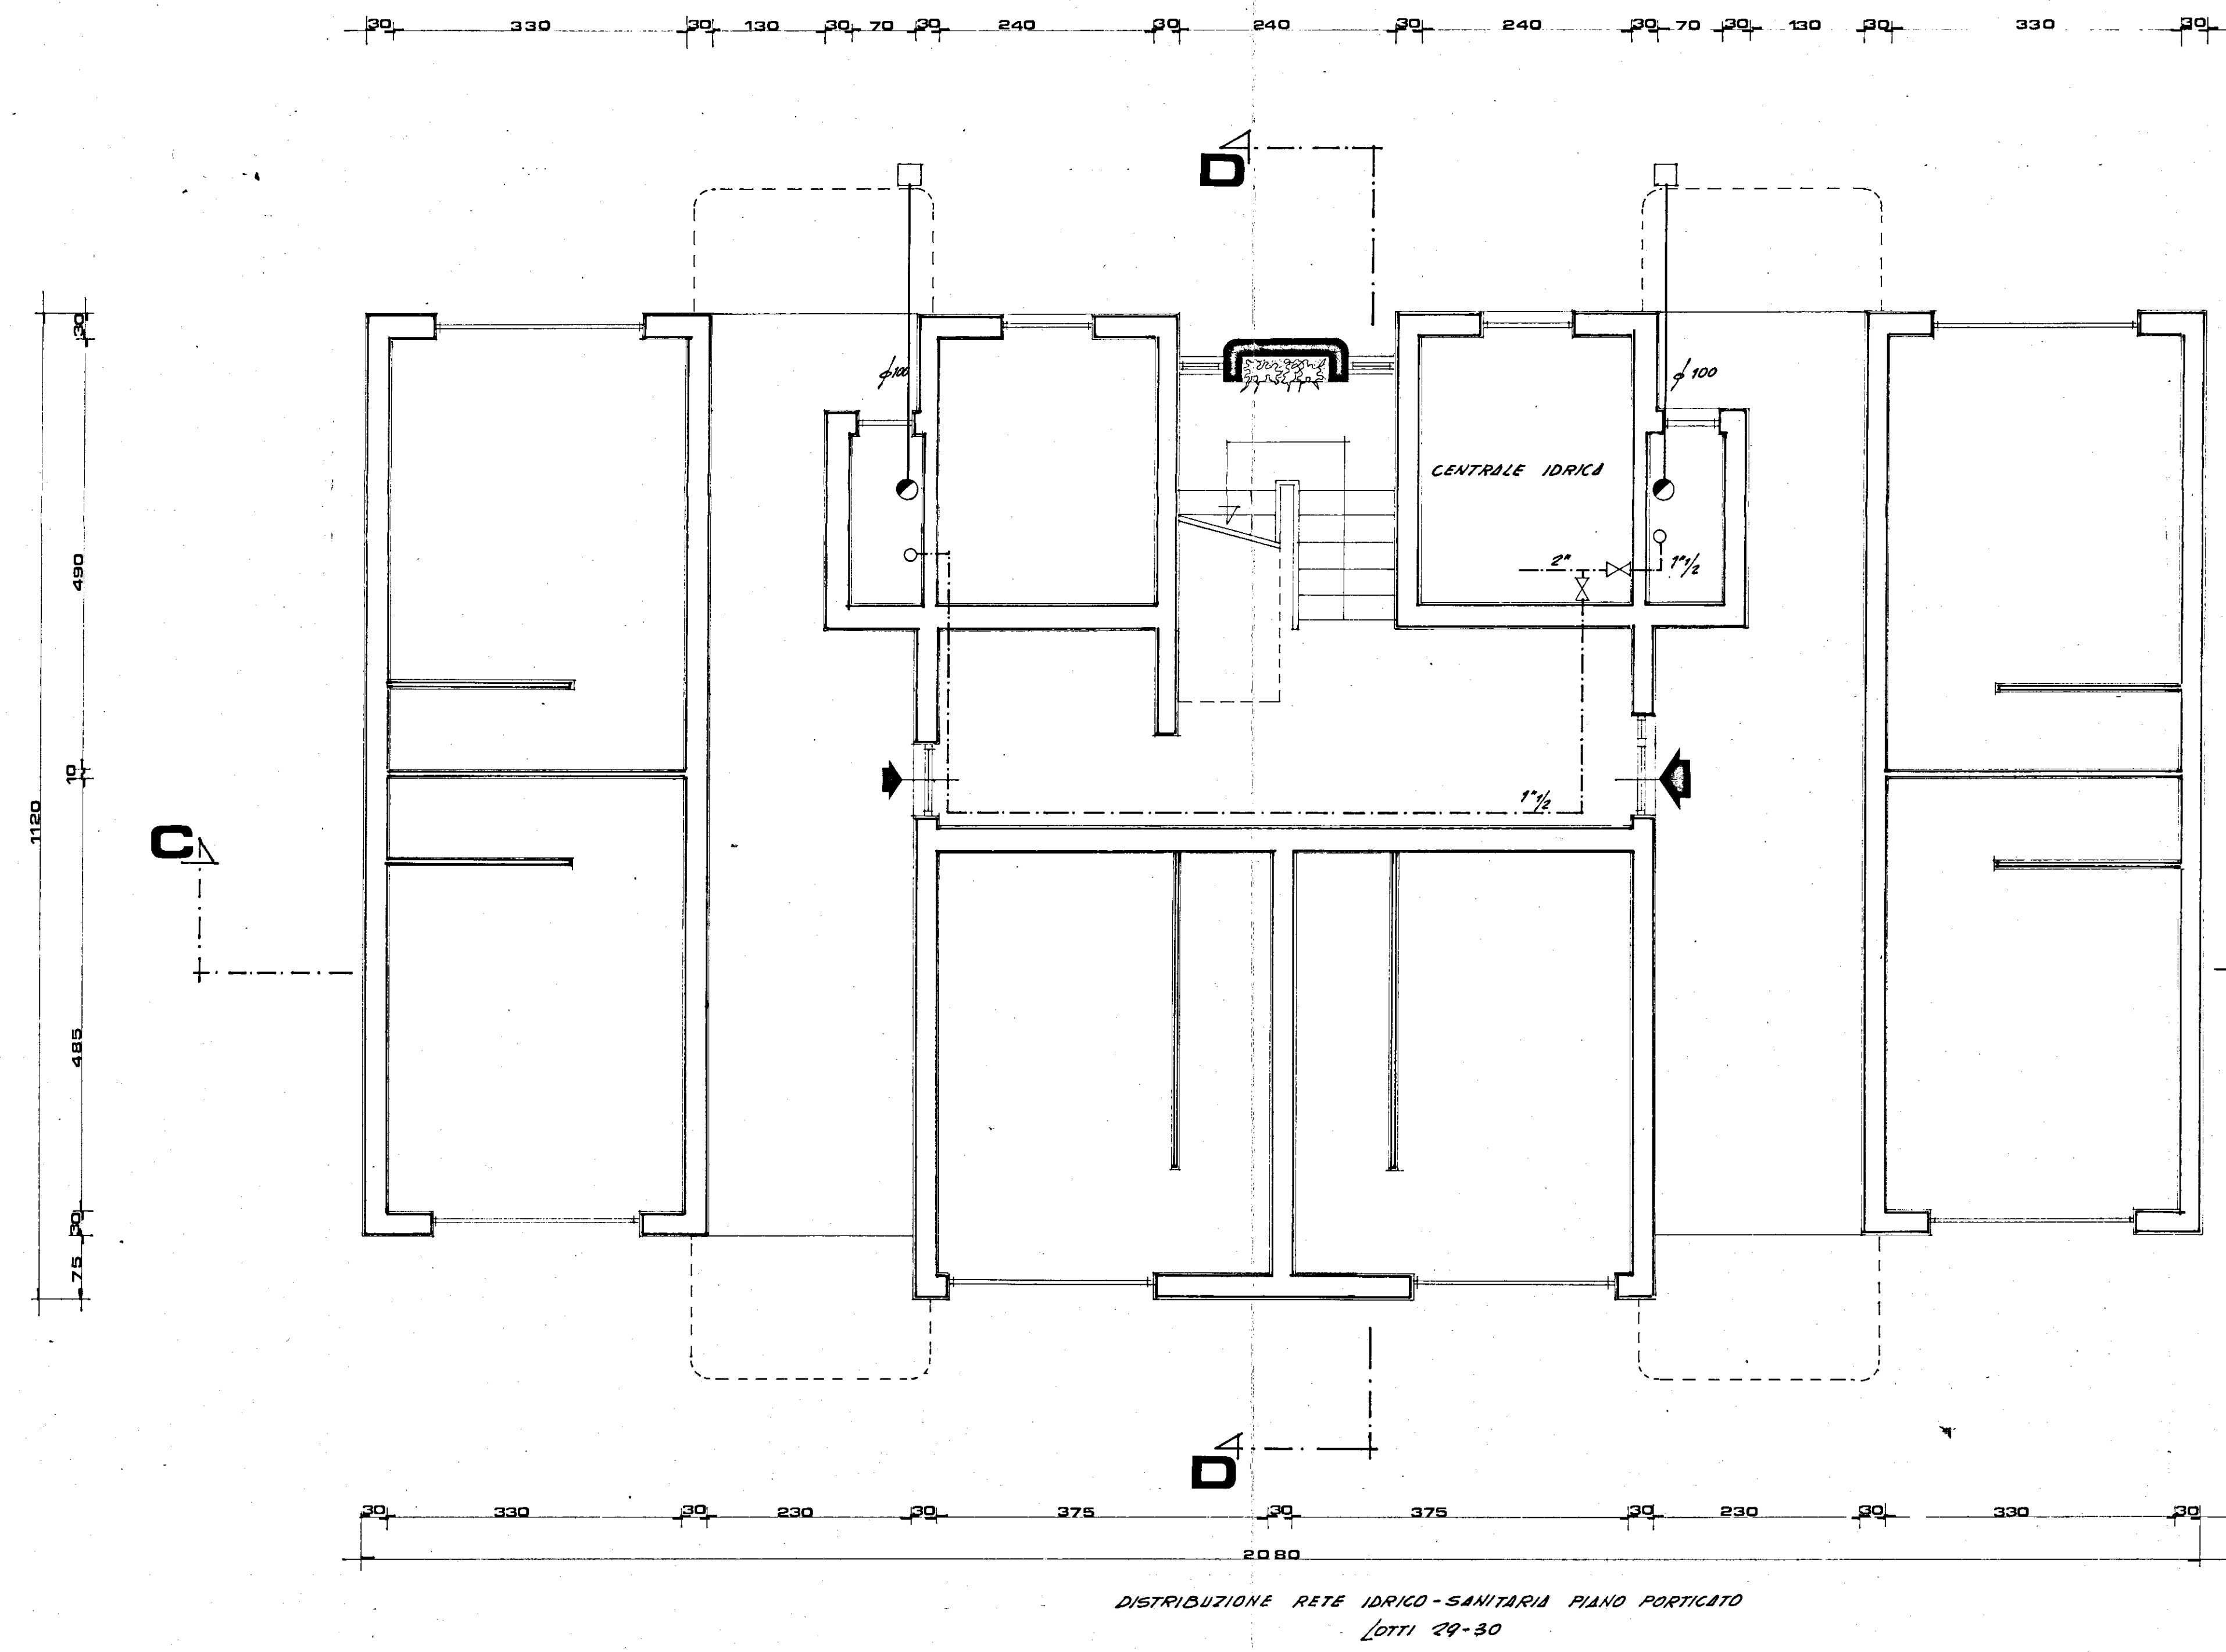


- RETE IDRICA
- RETE POCNANTE IN POLIETILENE ϕ 125
- COLONNA IDRICA
- COLONNA POCNANTE
- POZZETTO ISPEZIONABILE


DISTRIBUZIONE RETE IDRICA-SANITARIA PIANO PORTICO
Lotti 28-30

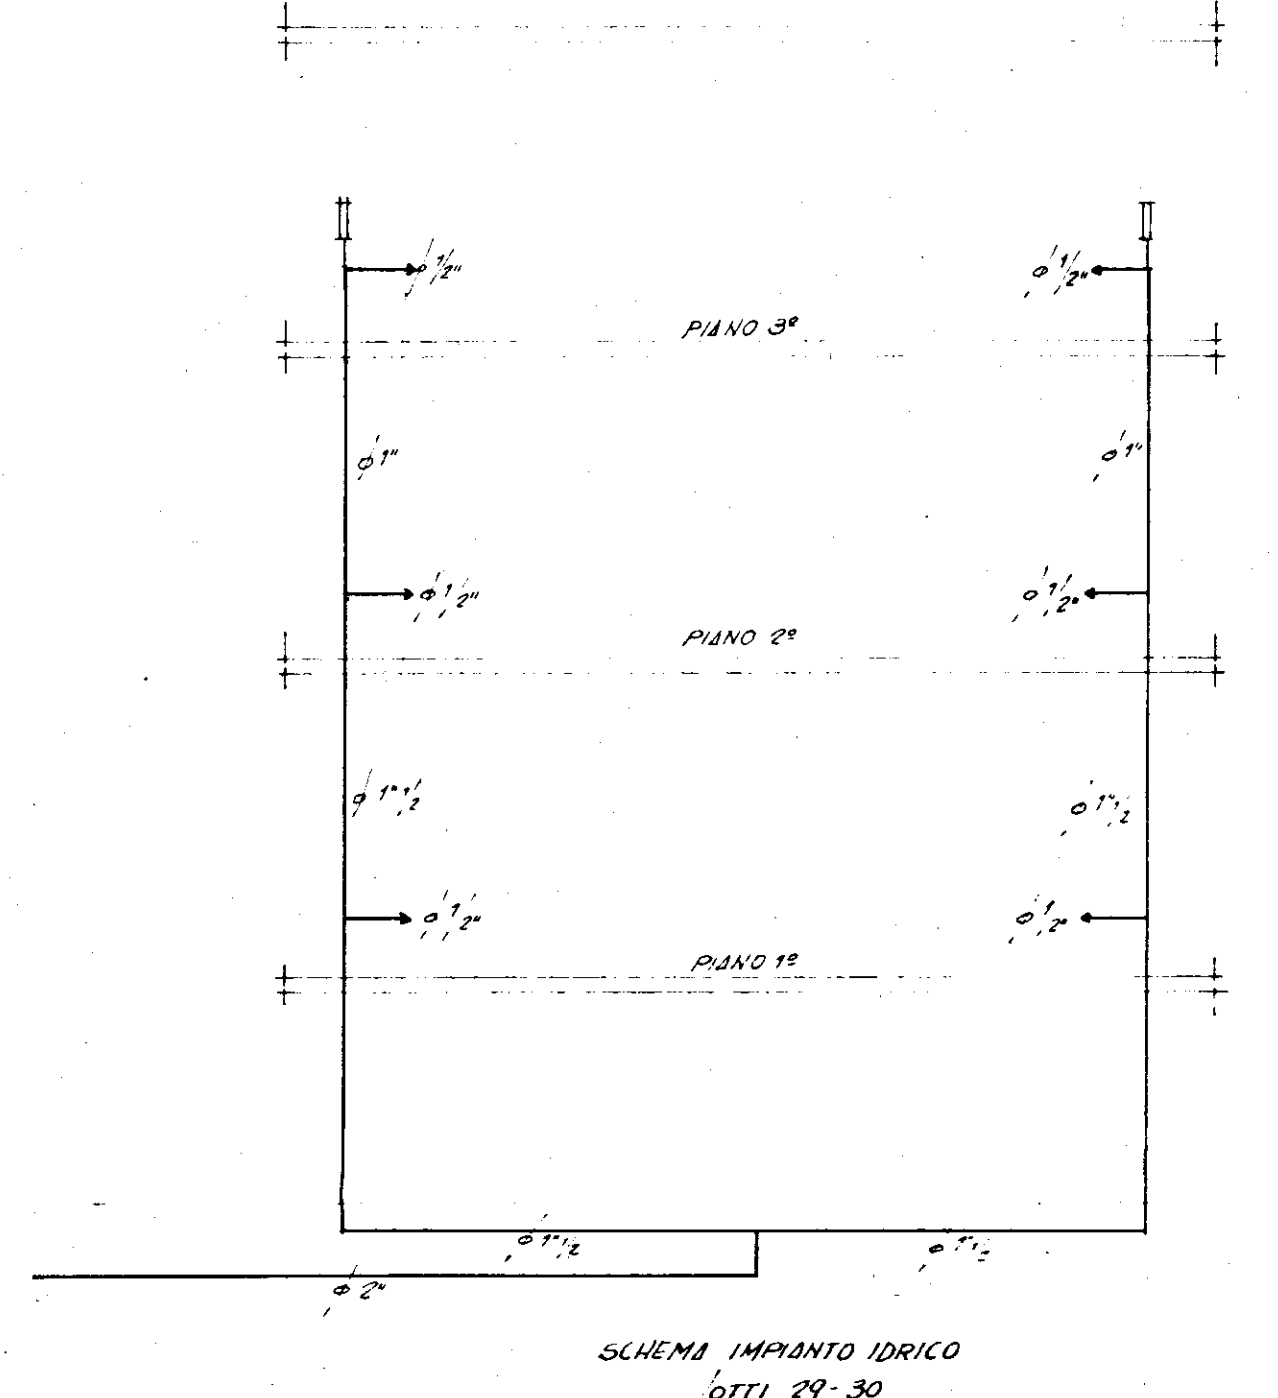

SCHEMA IMPIANTO IDRICO
Lotti 29-30

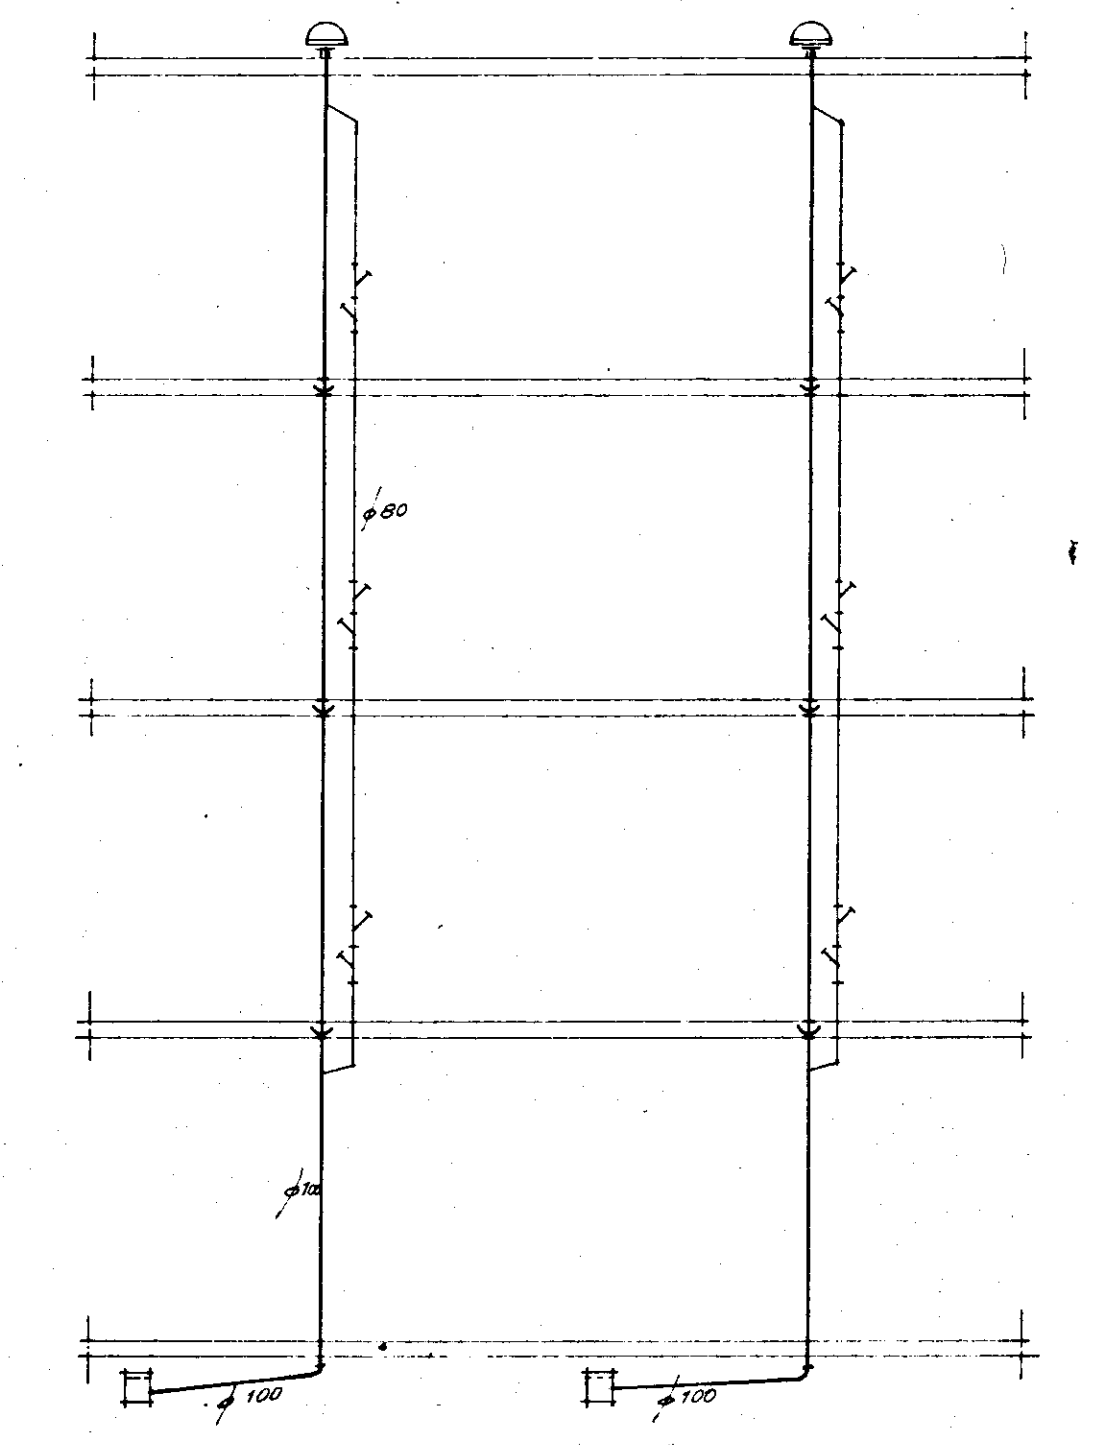


SCHEMA IMPIANTO POCNANTE
Lotti 29-30

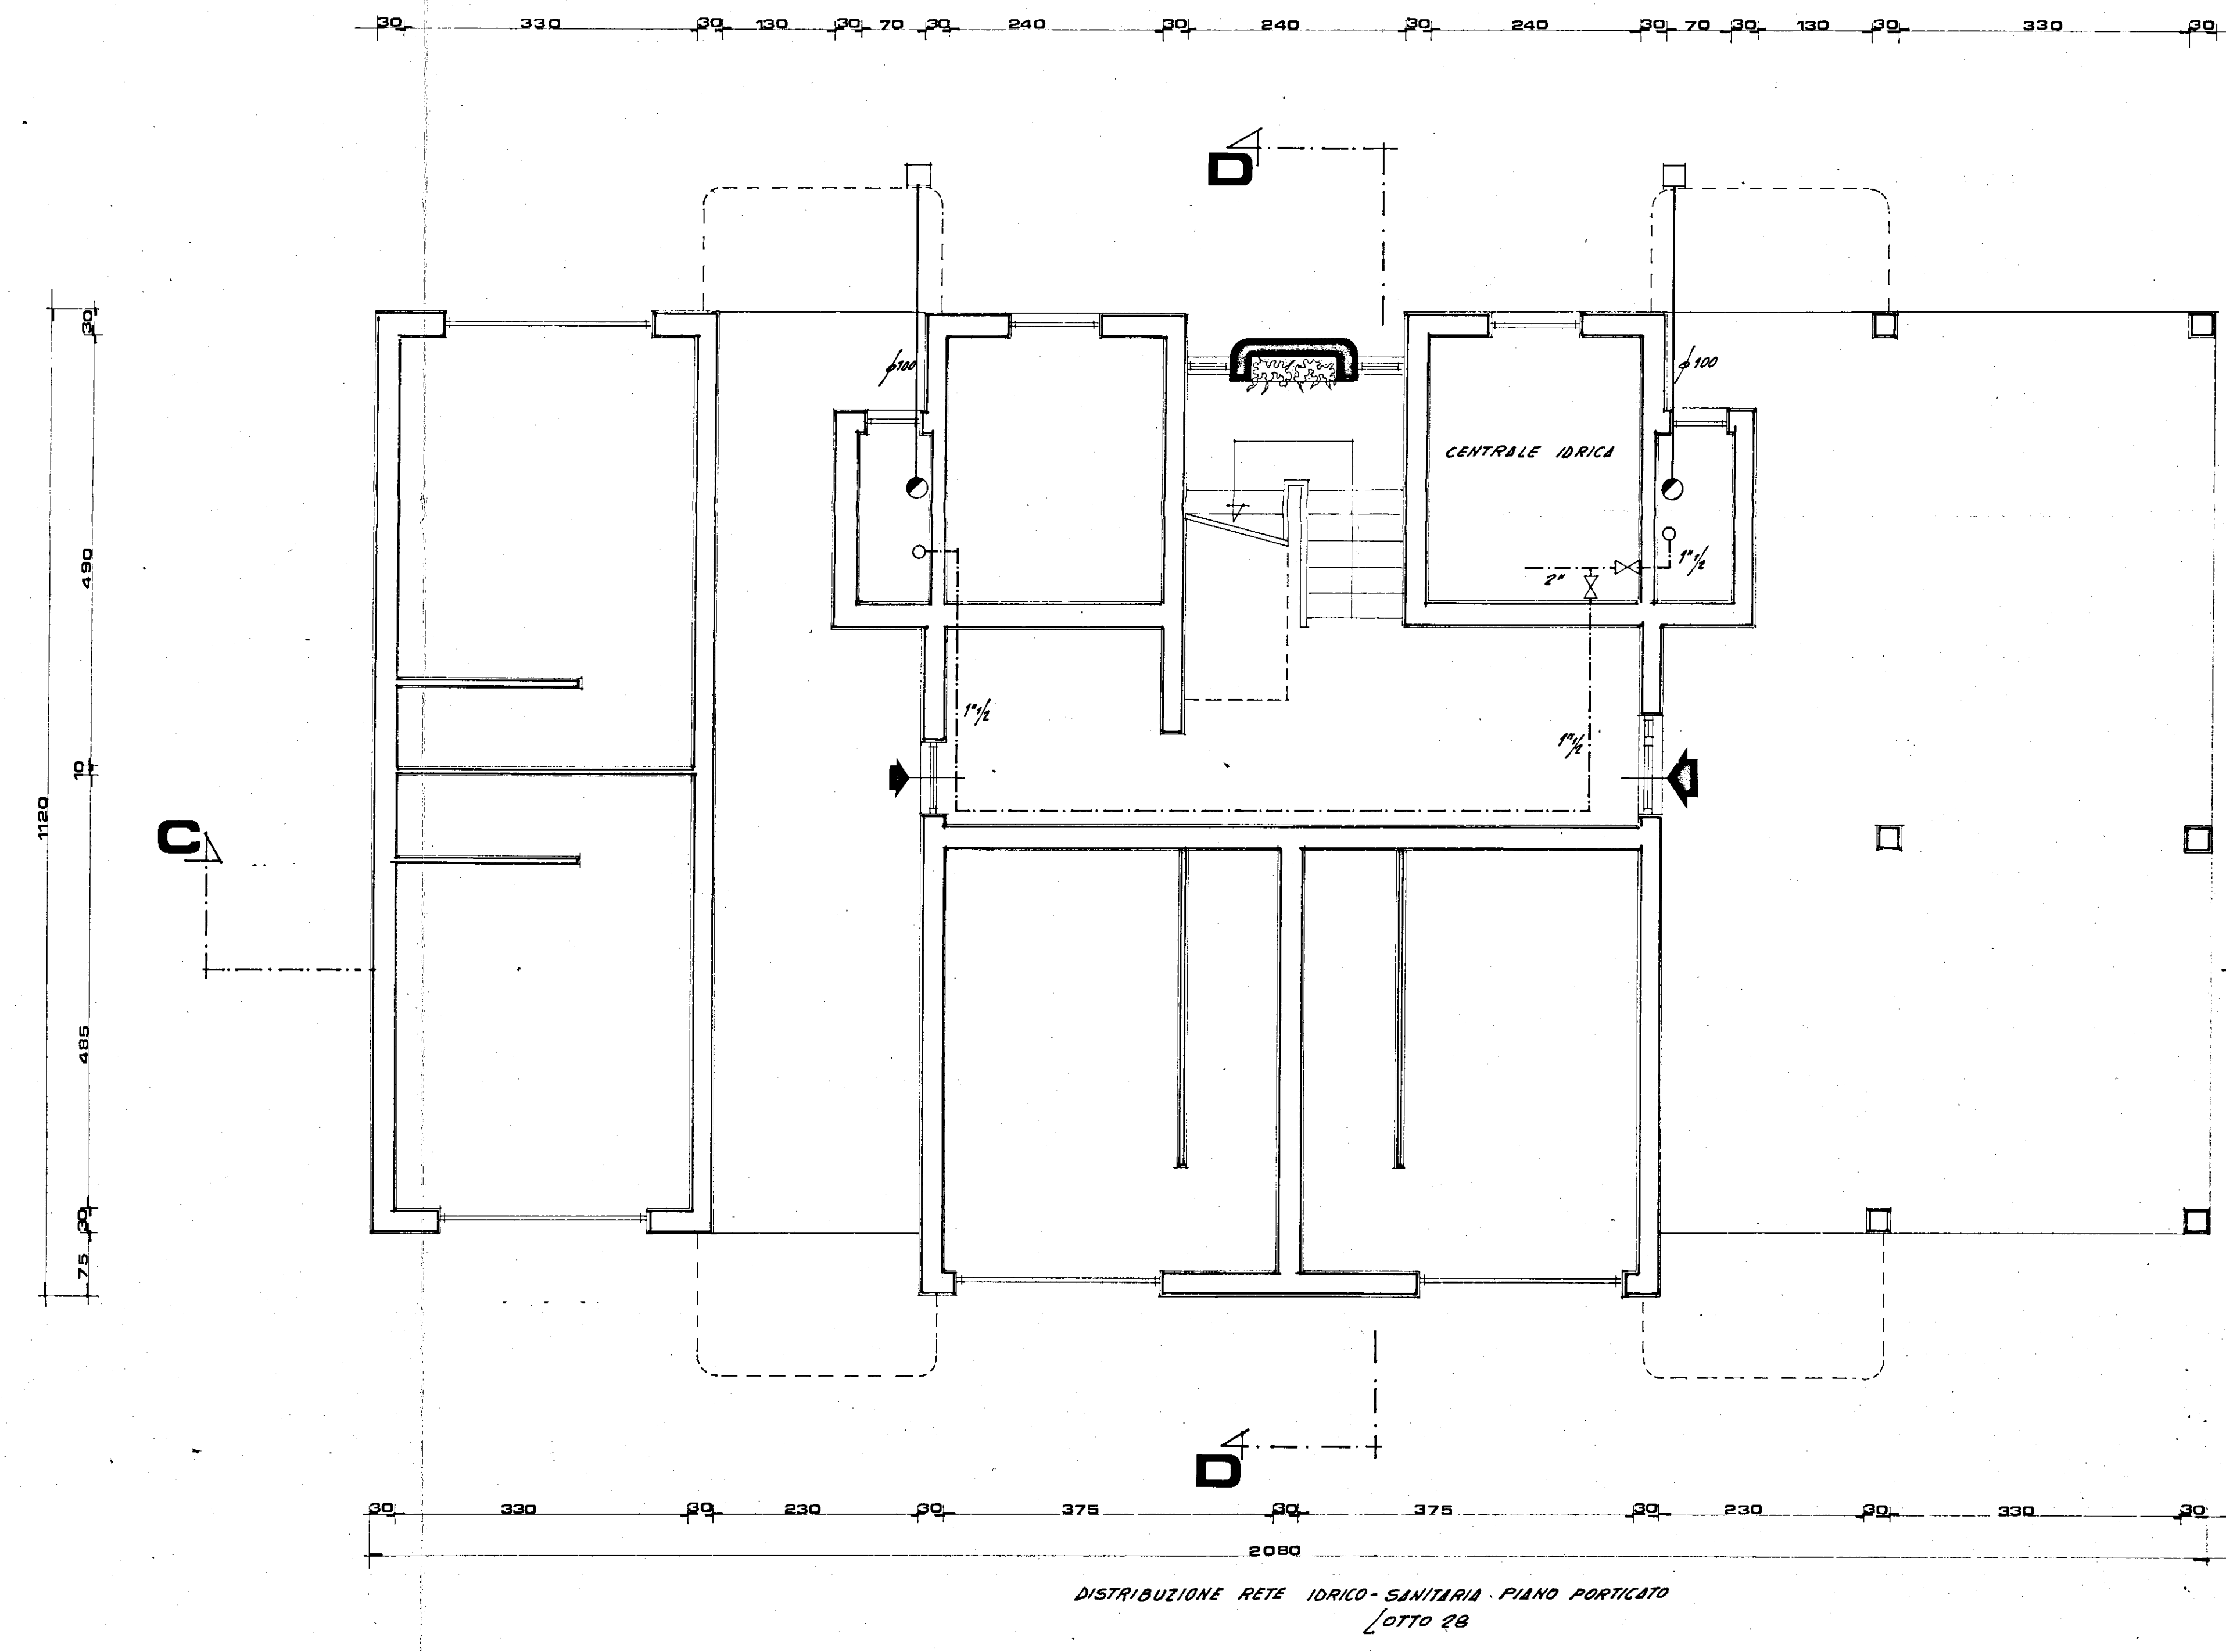


- RETE IDRICA
- RETE POCNANTE IN POLIETILENE ϕ 125
- COLONNA IDRICA
- COLONNA POCNANTE
- POZZETTO ISPEZIONABILE

DISTRIBUZIONE RETE IDRICA-SANITARIA PIANO PORTICO
LOTTO 28

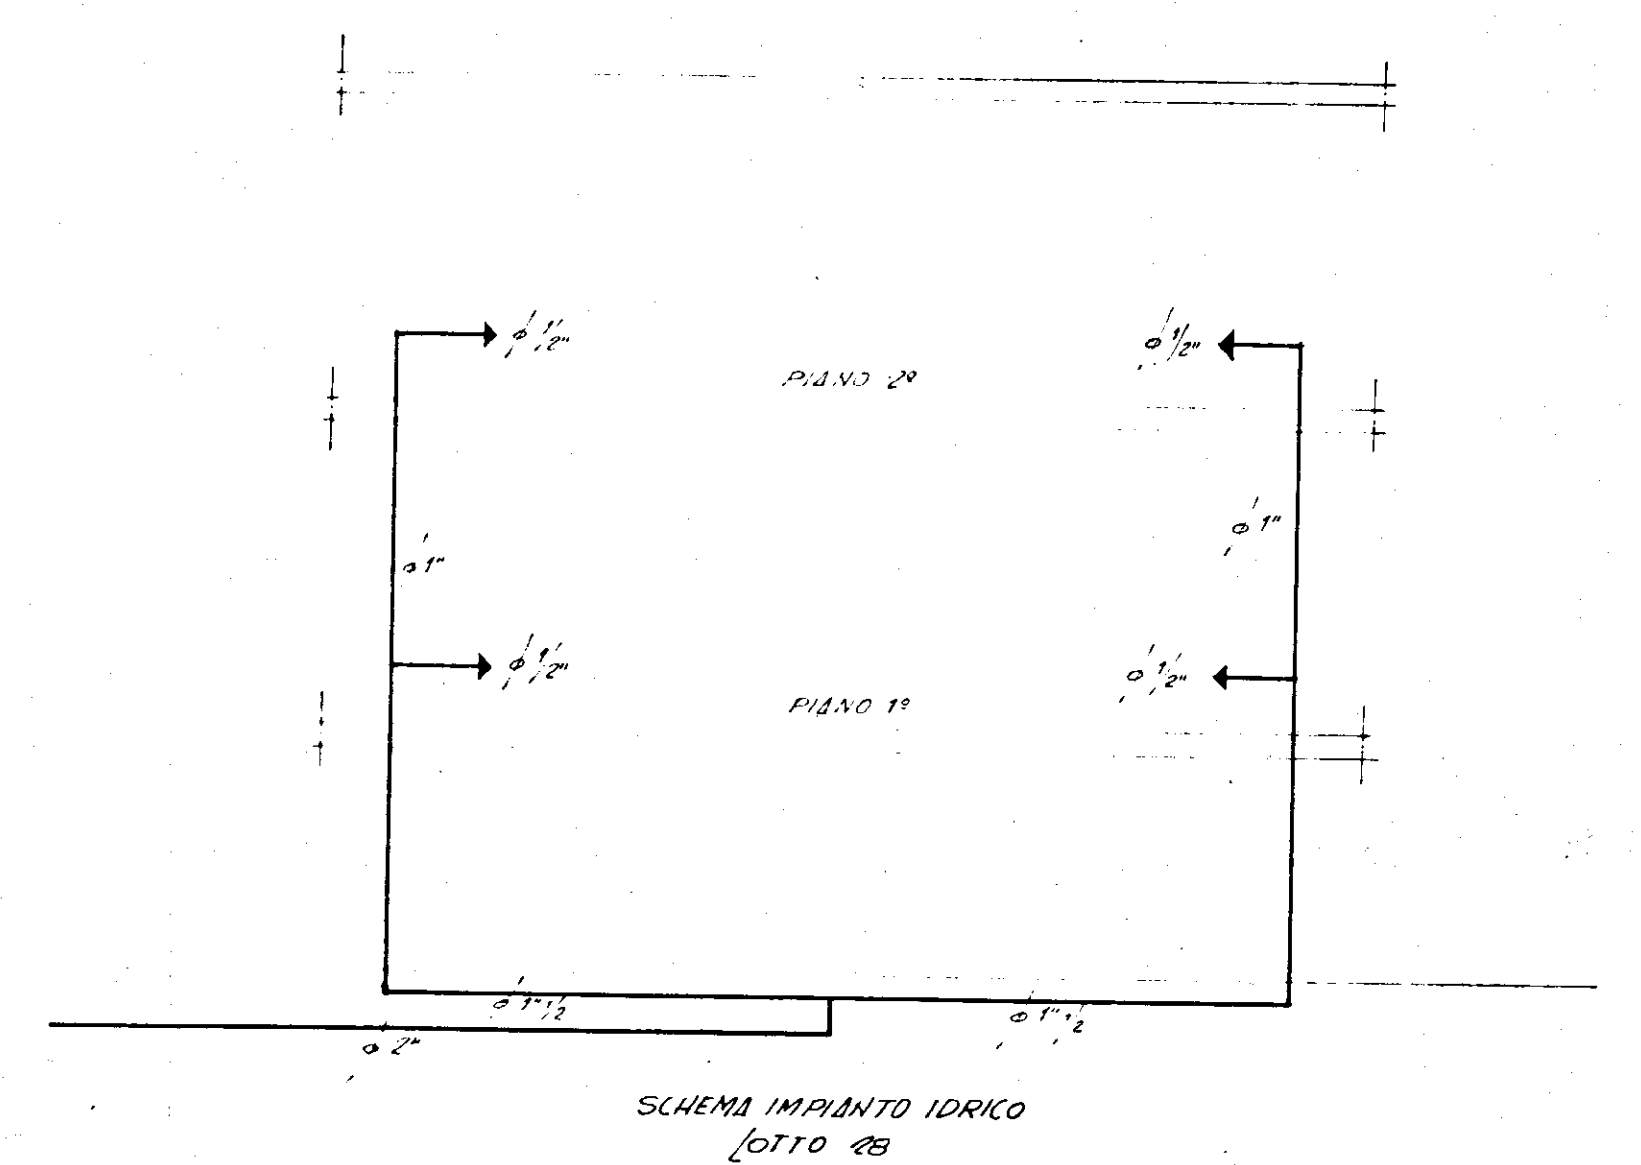

SCHEMA IMPIANTO IDRICO
LOTTO 28

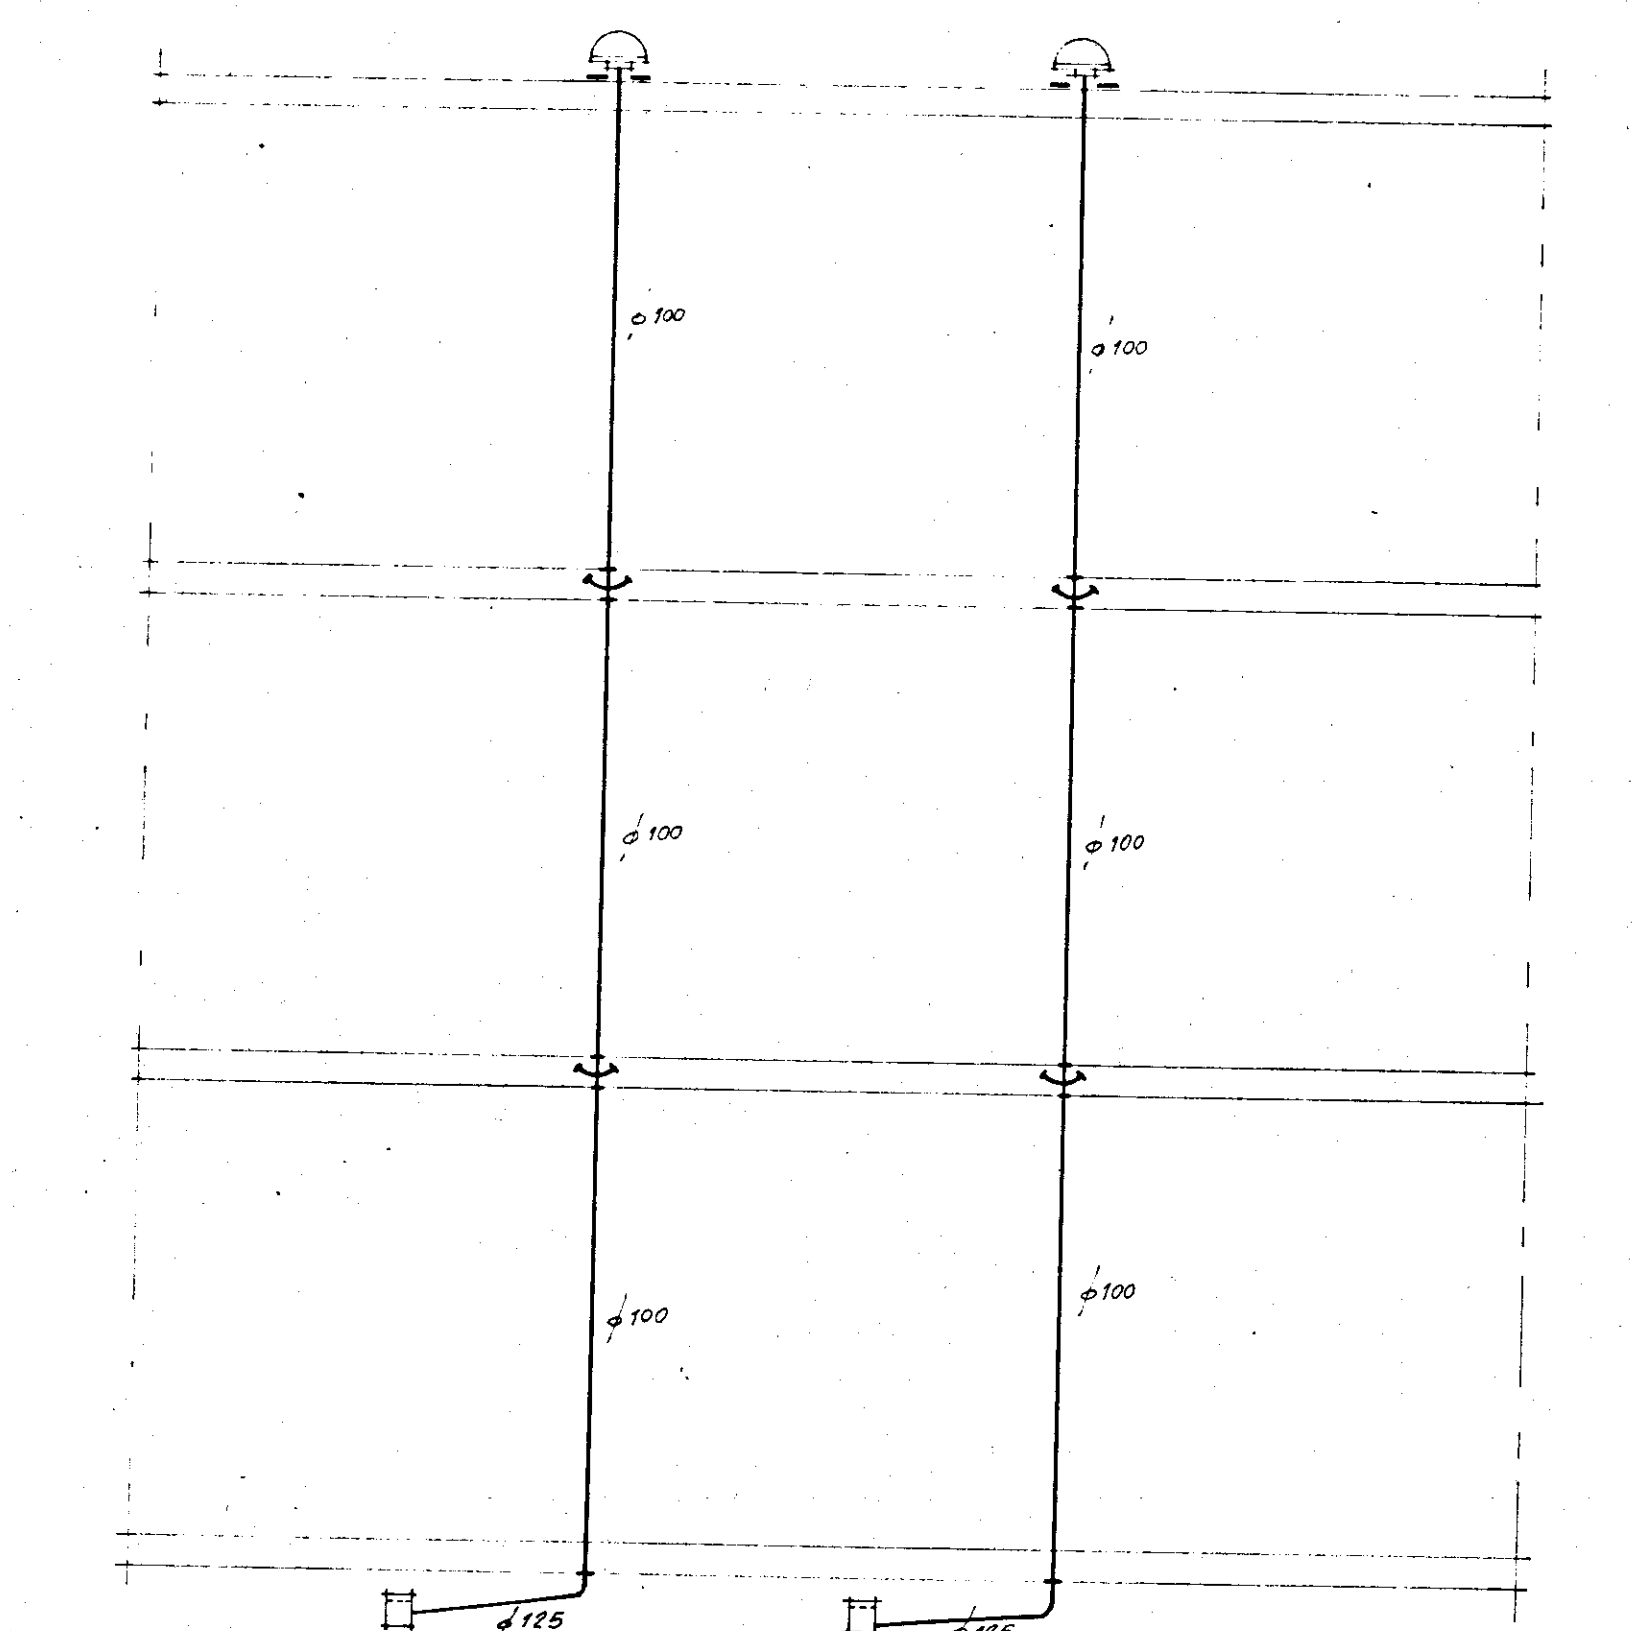

SCHEMA IMPIANTO POCNANTE
LOTTO 28