

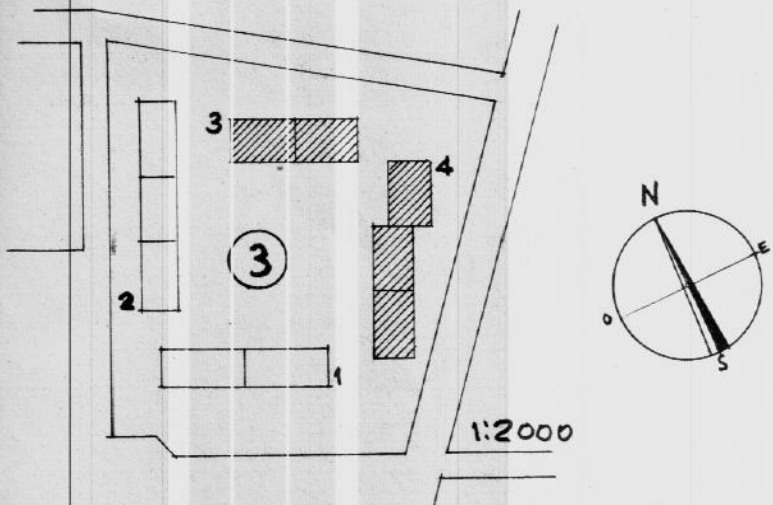
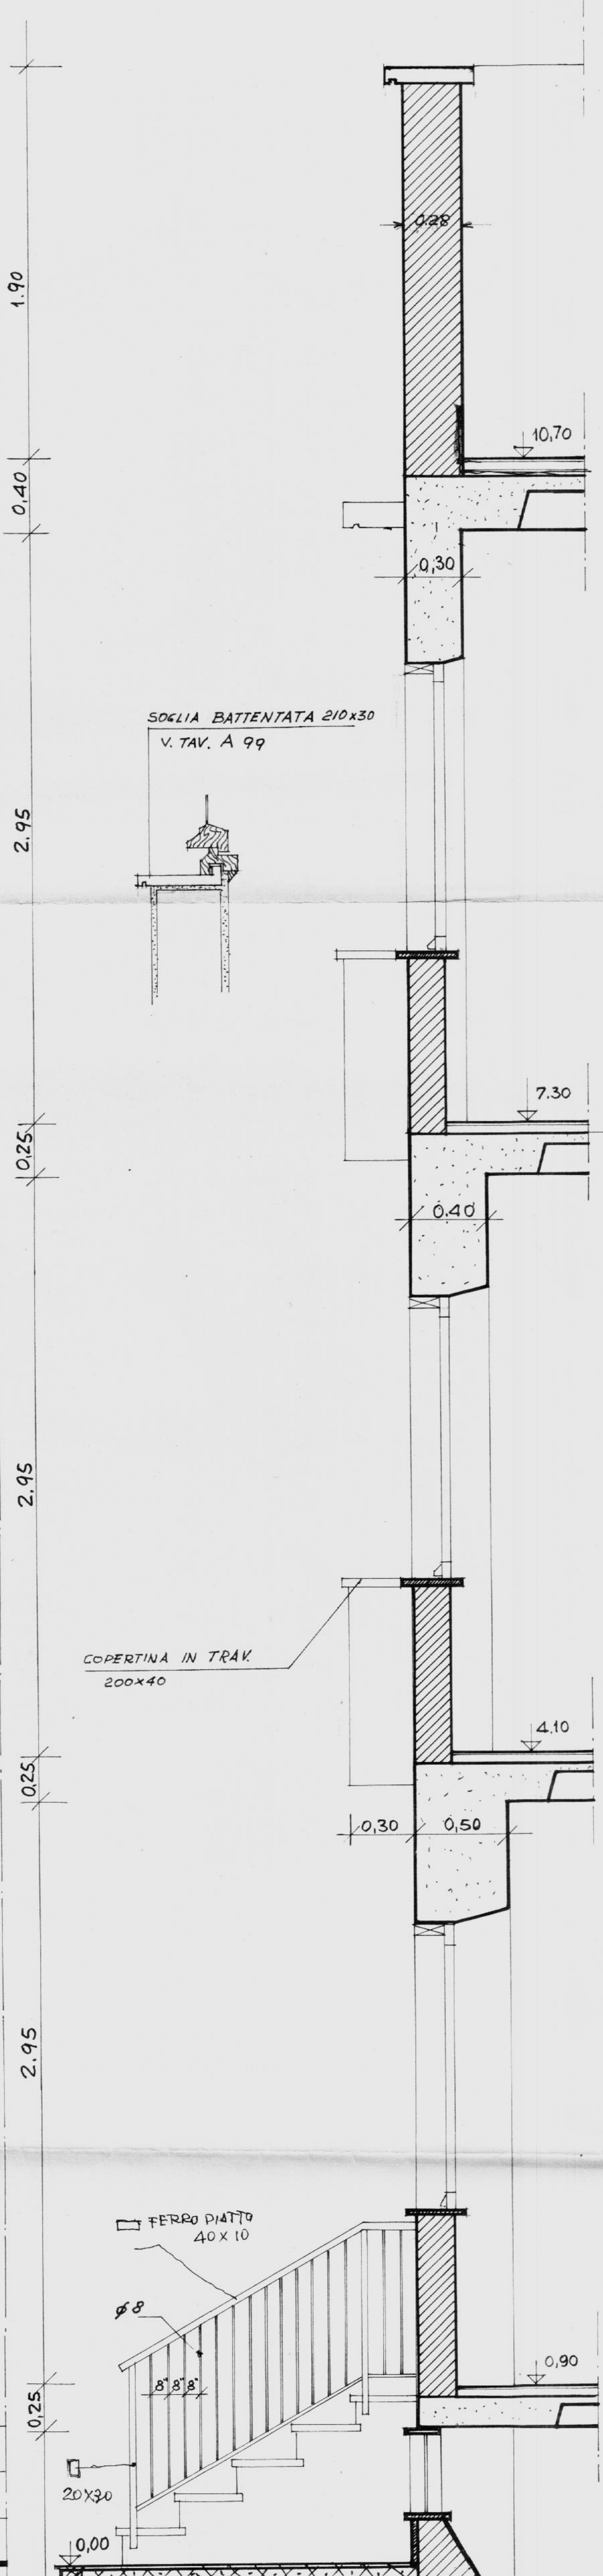


A 103	C.E.P. BRINDISI	
I.A.C.P. - INACQU	QUARTIERE COORDINATO RIONE "PARADISO"	DIS. 237-238-239
LOTTO N° 3	PROGETTO ESECUTIVO	RAPP. 1:20
EDIFICIO N° 3 e 4	PARTICOLARI PROSPETTI	15-7-1958
	GRUPPO ARCH. AMENDOLA - RUINA -	25.8-58


PROGETTISTI:
 ARCH. GIUSEPPE AMENDOLA CAPORUPO
 " MARIA TERESA SIANO
 " CECILIA VARETTI
 " LUIGI CREMONA
 " ALDO VILLANI

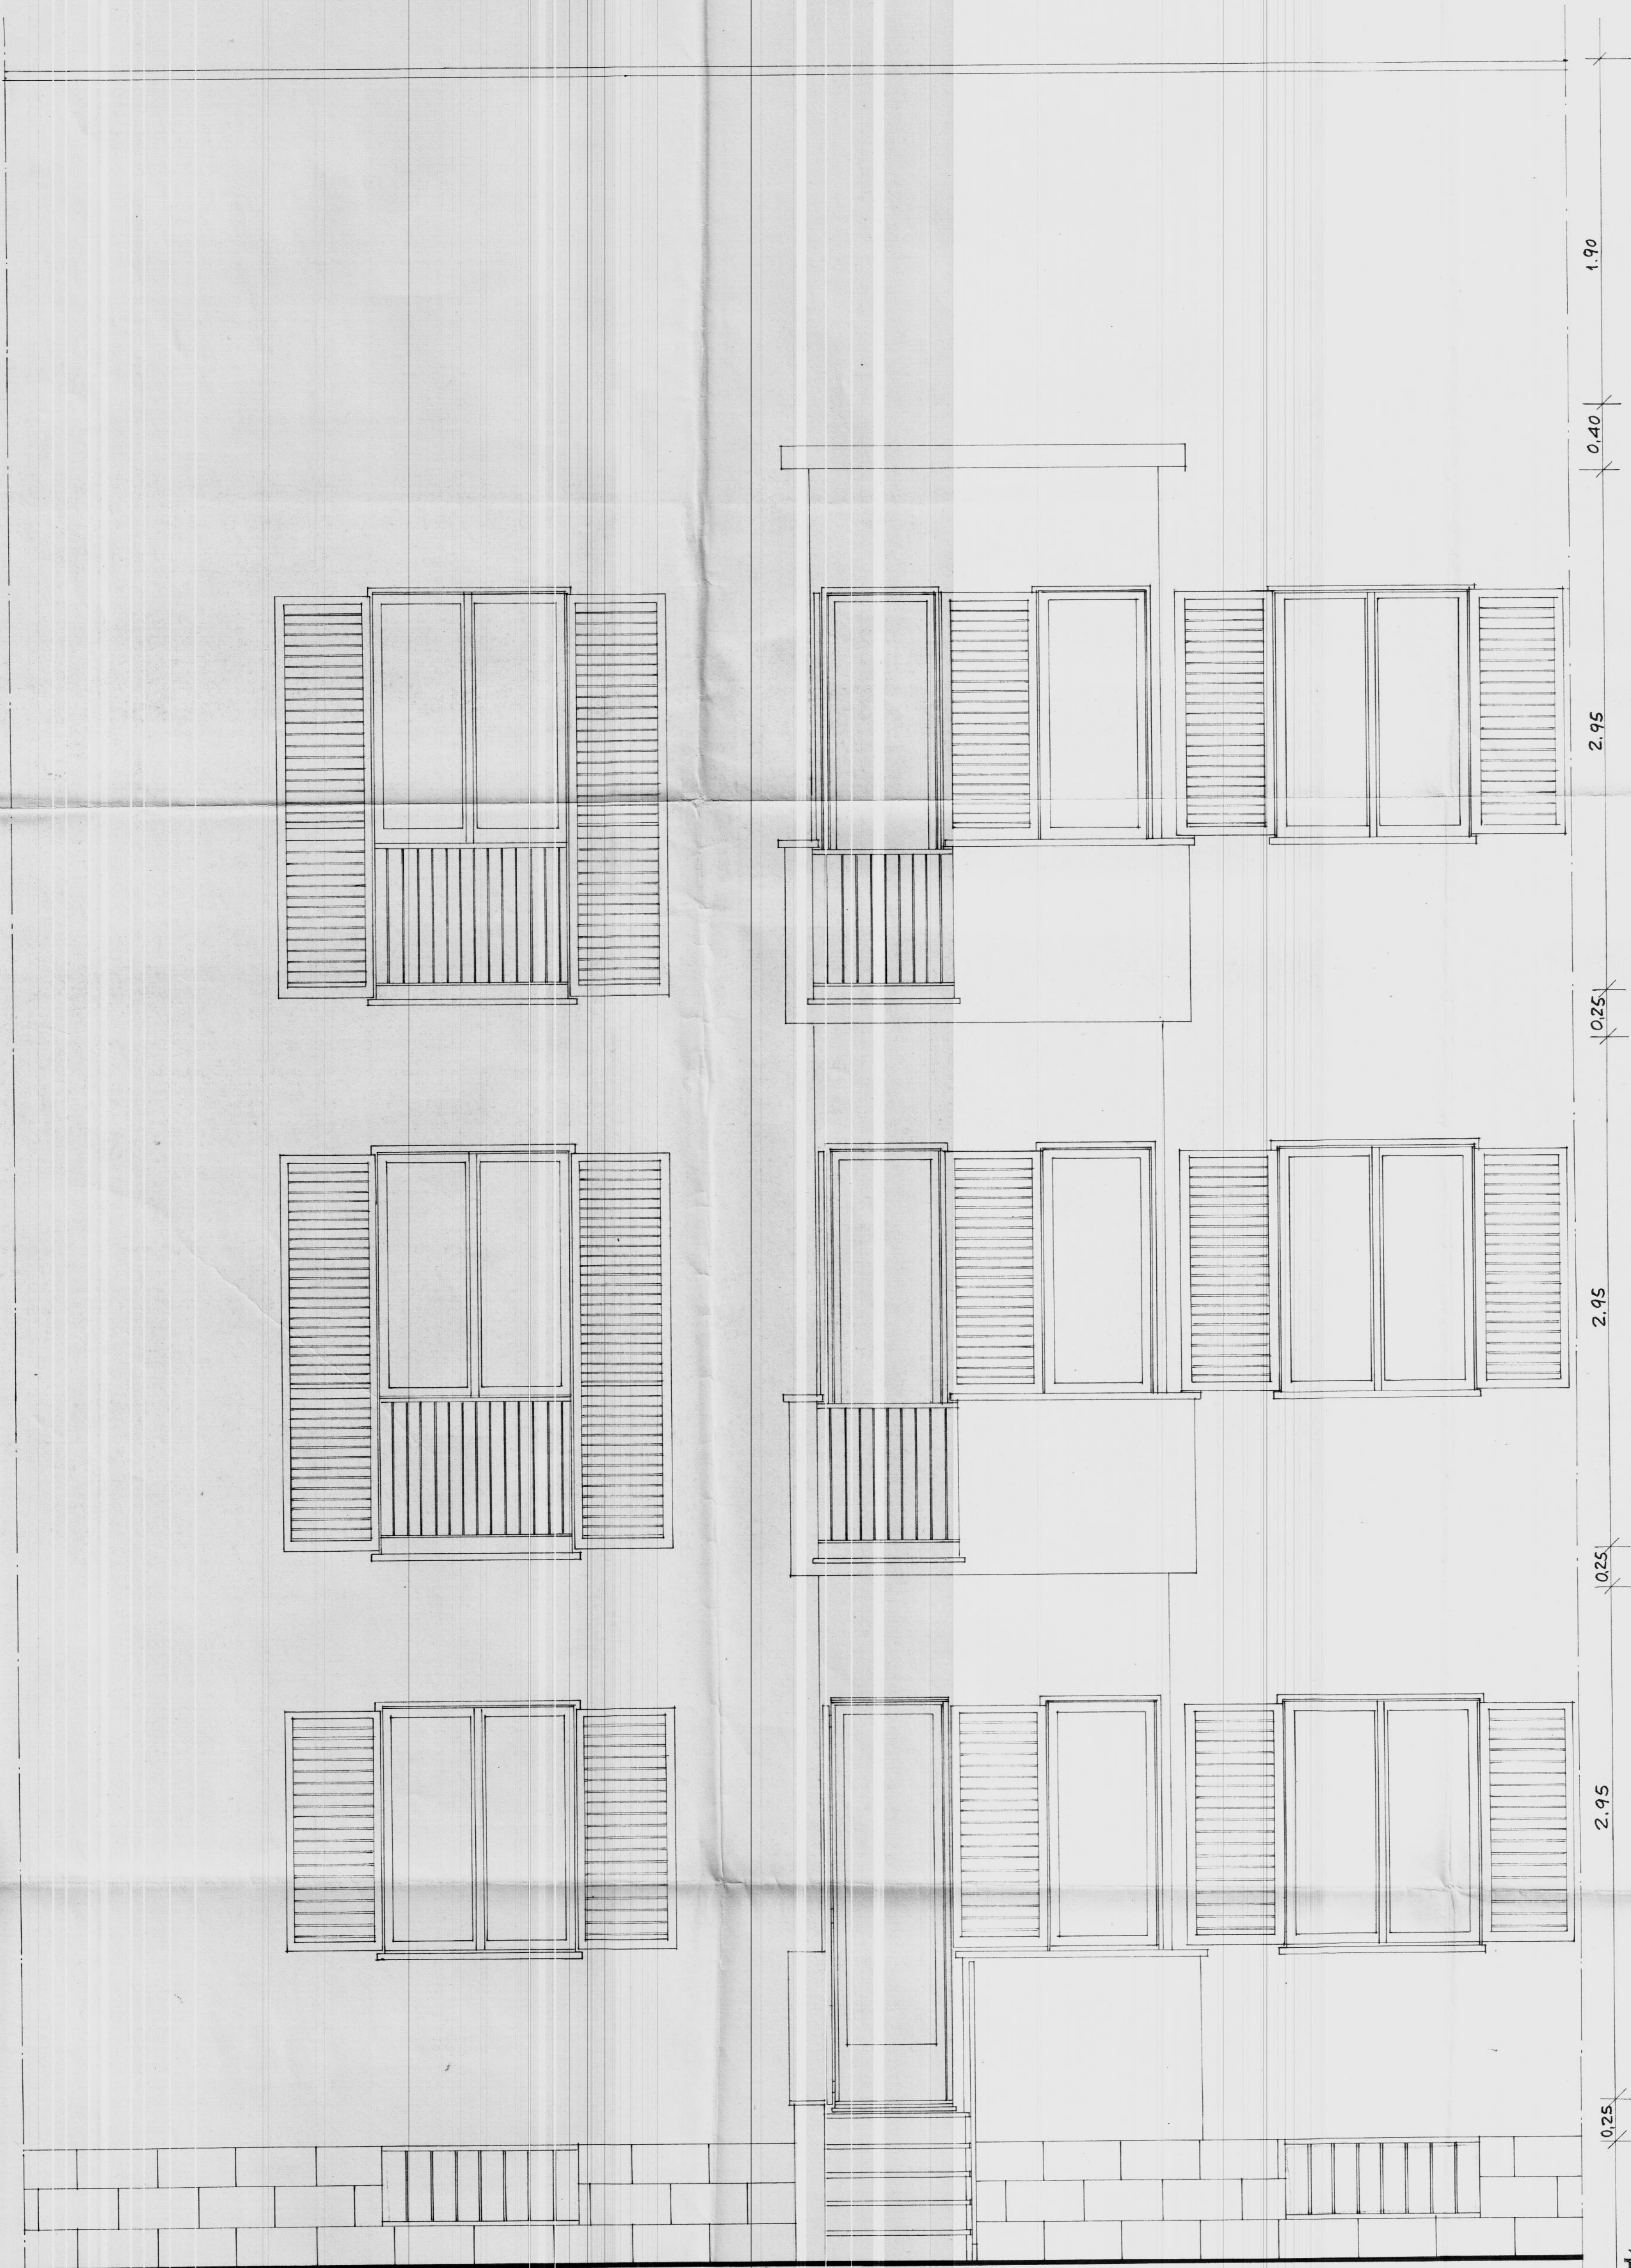


COPERTINA IN CEMENTO

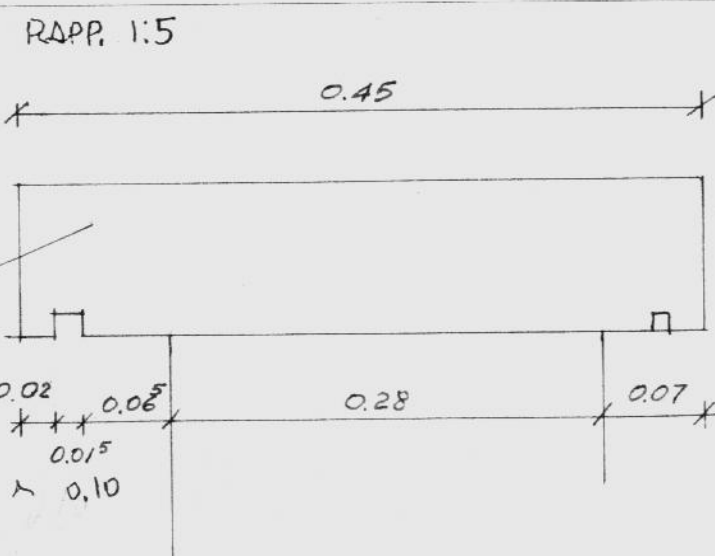

DIS. N° 237
 PARTICOLARE DEL PROSPETTO A TAV. 29 DIS. N° 80

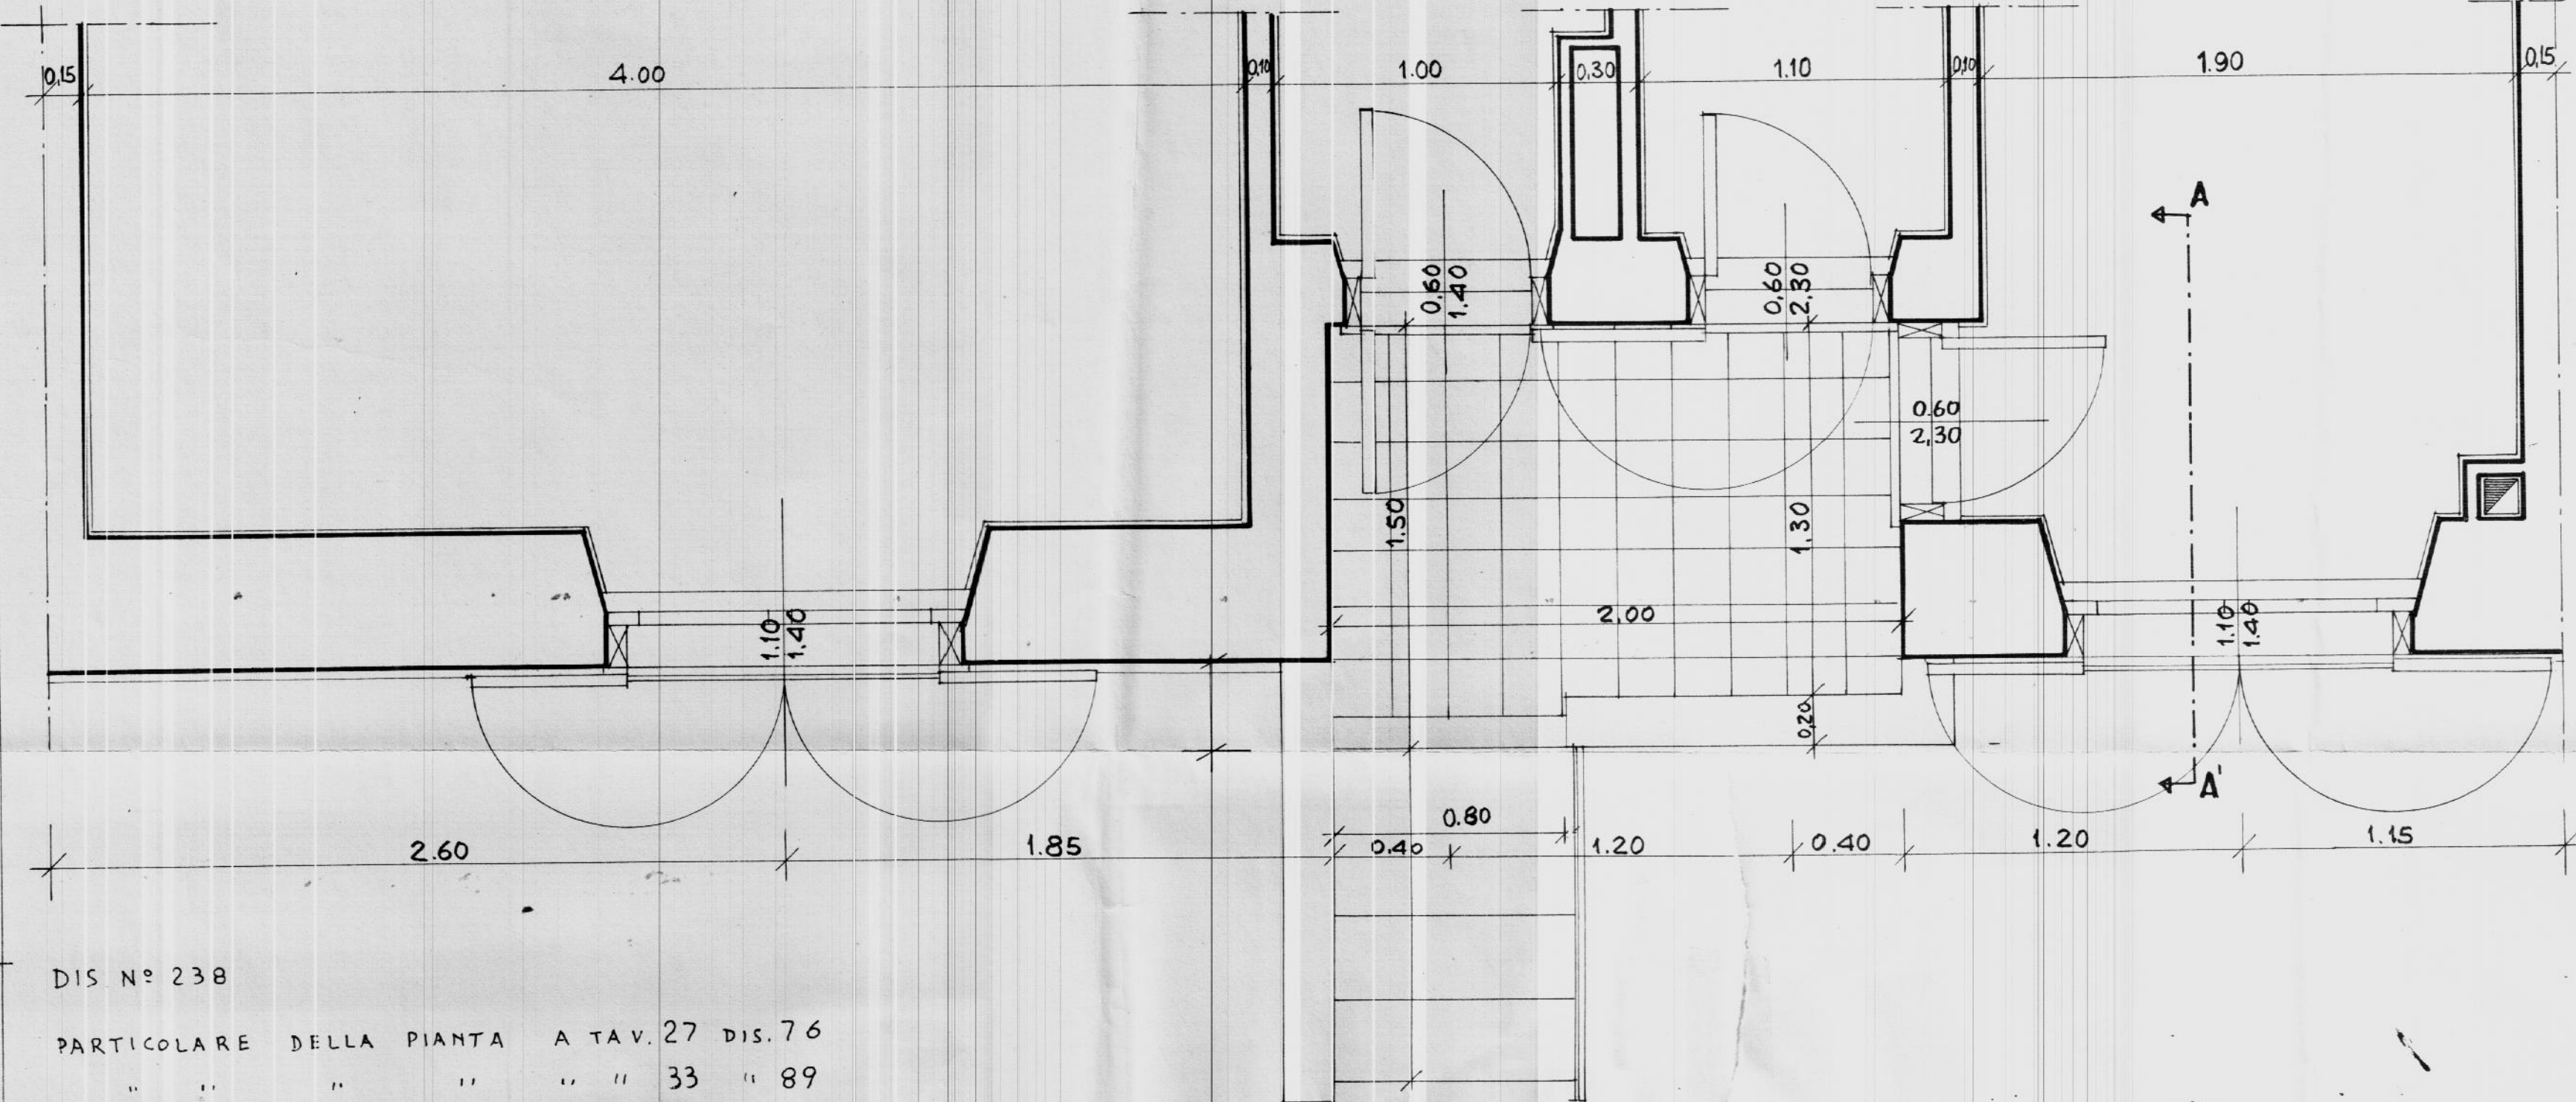

DIS. N° 238
 PARTICOLARE DELLA PIANTA A TAV. 27 DIS. 76
 " " " " " 33 " 89

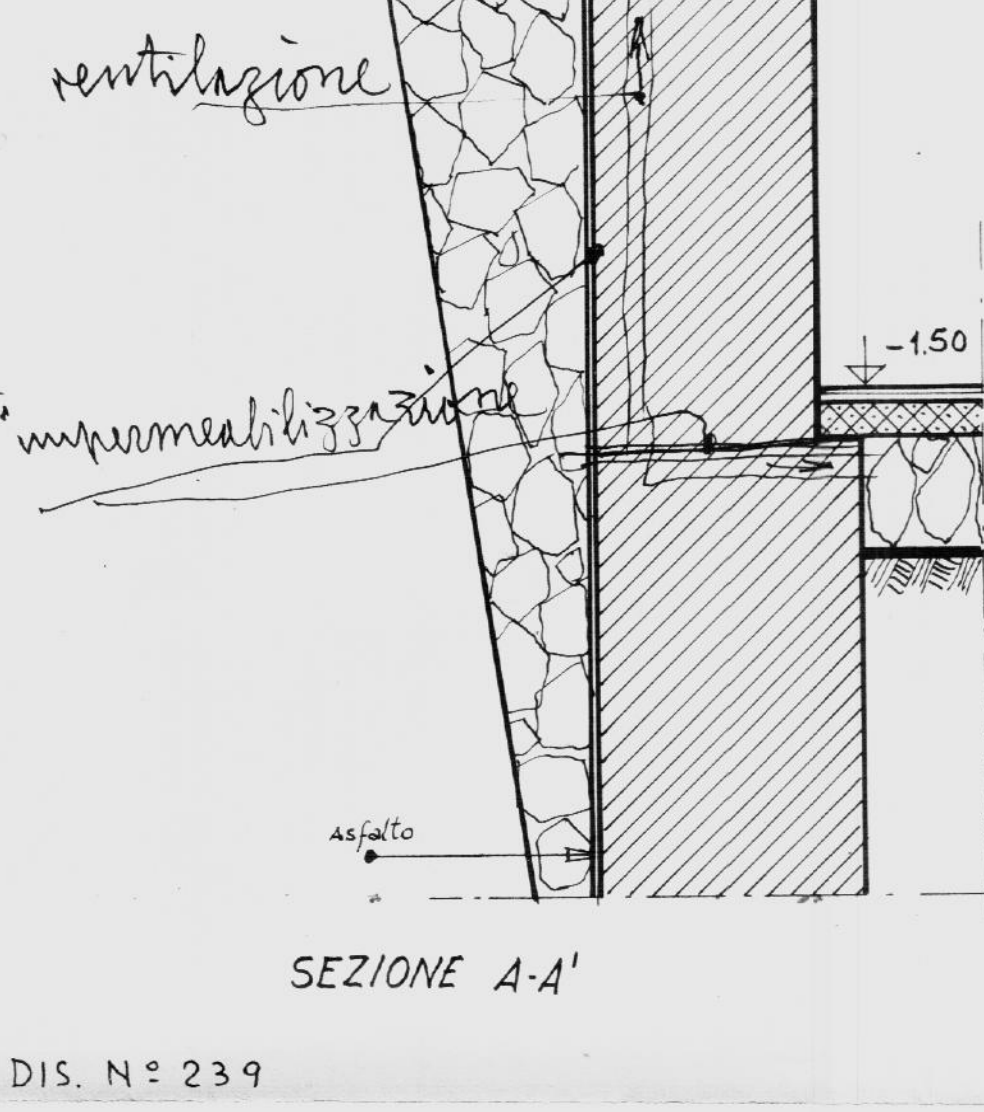

DIS. N° 239