PROGETTO DI UNA PALAZZINA

PER LA

COOPERATIVA

"17 APRILE"

BRINDISI : Via TIROLO

Scala : 1:100

IL PROPRIETARIO

I PROGETTISTI

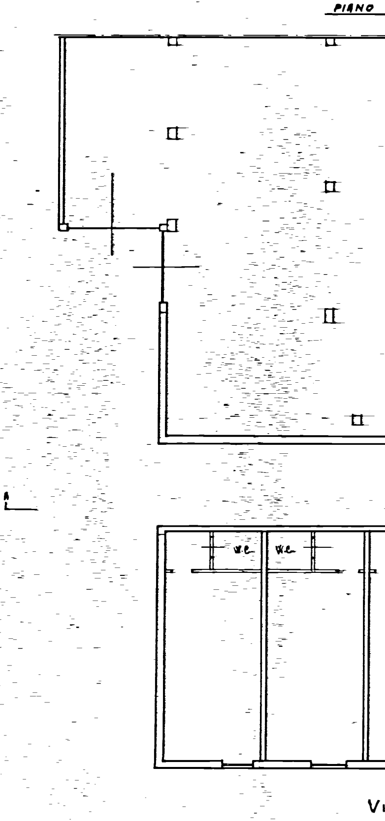
PIANO
w.c
w.c
Vi

TERRA

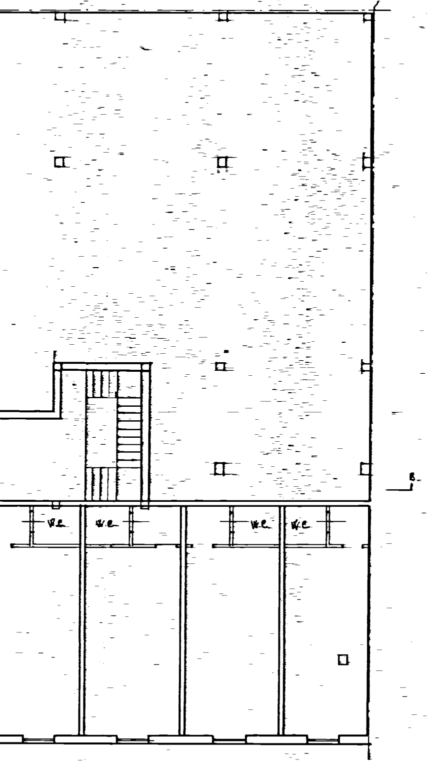

A TIROLO

PIANO TIPO

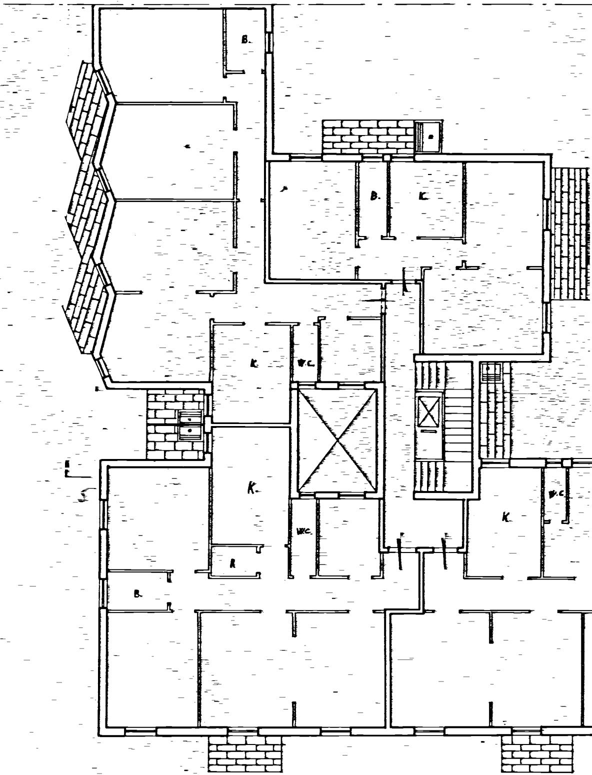
B.
B.
K.
K.
W.C.
K.
K.
W.C.
W.C.
R
B.

VIA TIROLO

2° PIANO :

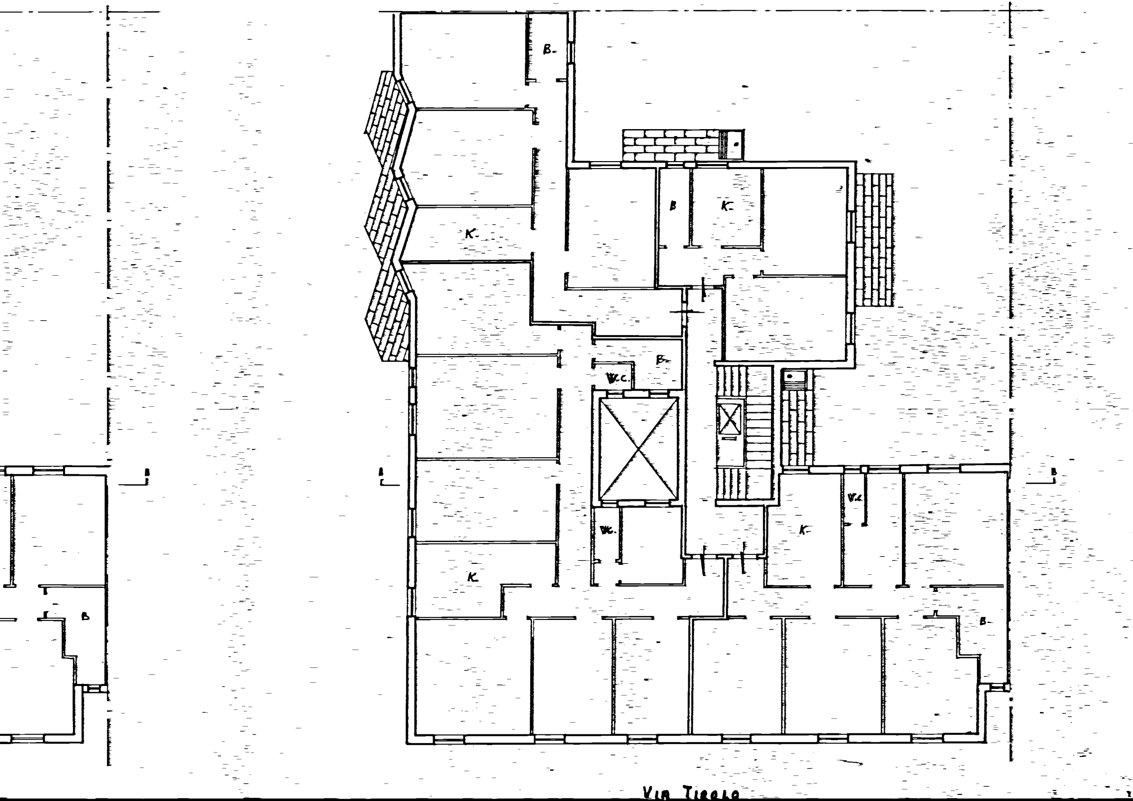
B.
B
K.
K.
B.
W.C.
W.C.
K.
V.C.
B
K
B
B.
B
B
B
VIA TIROLO

ATTICO

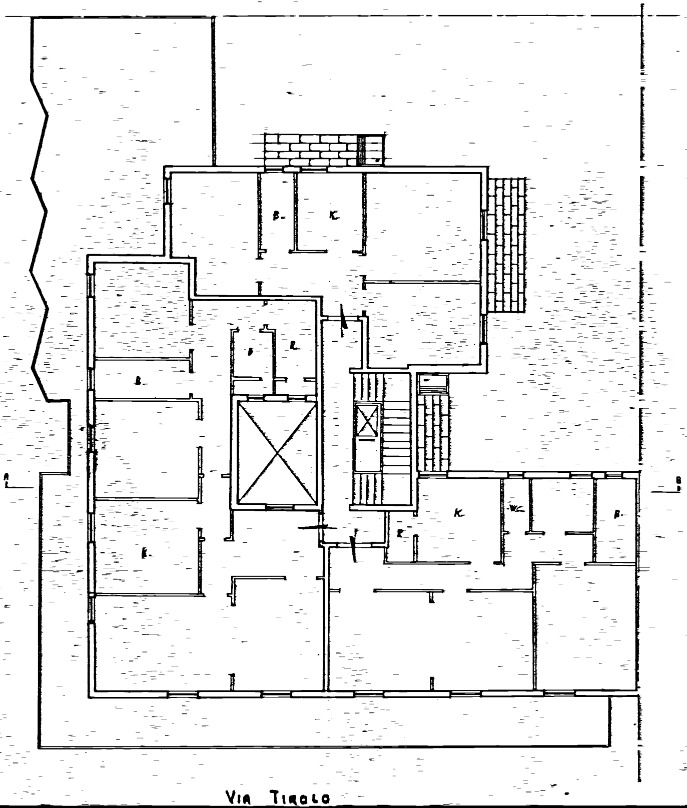
B.
K.
B
K
B.
K.
K.
WC
B.
K
A
B
VIA TIROLO

PROSPETTO SU VIA TIROLO

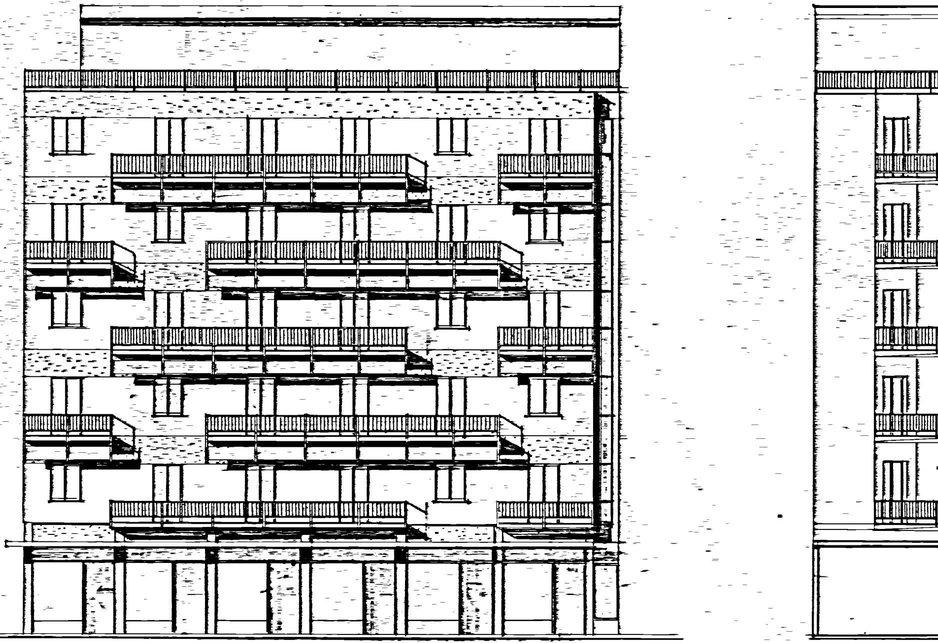

FIANCO SU VIA PRIVATA.

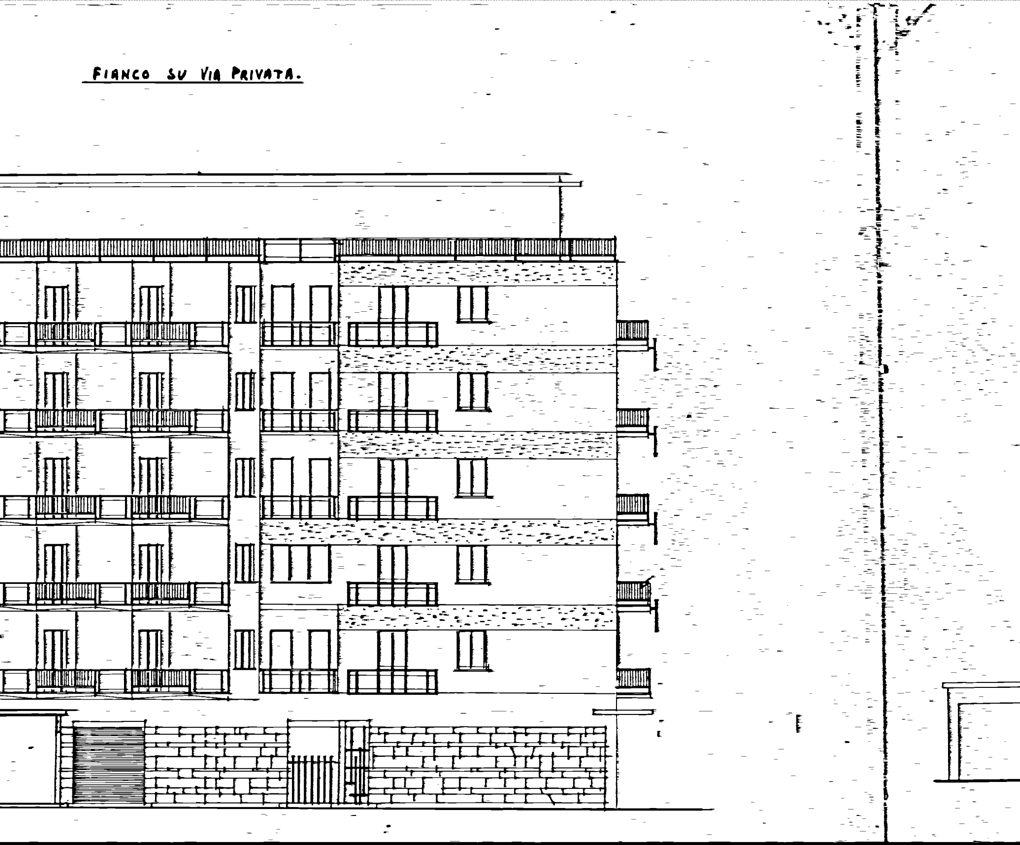

SEZIONE A-B.

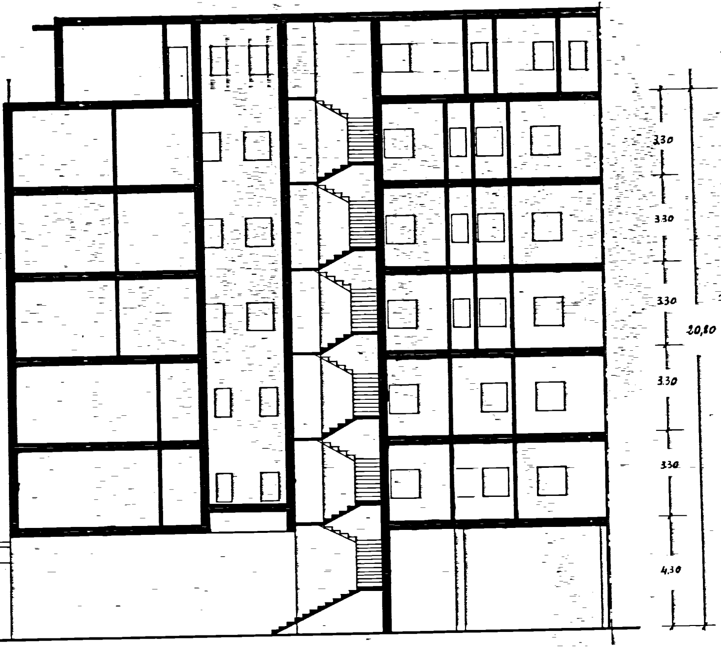
3.30
3.30
3.30
3.30
3.30
4.30
20,80
VIA TIROLO